


You are using ZWCAD 2024 Trial Version  
Please contact WWW.ZWSOFT.COM for more information

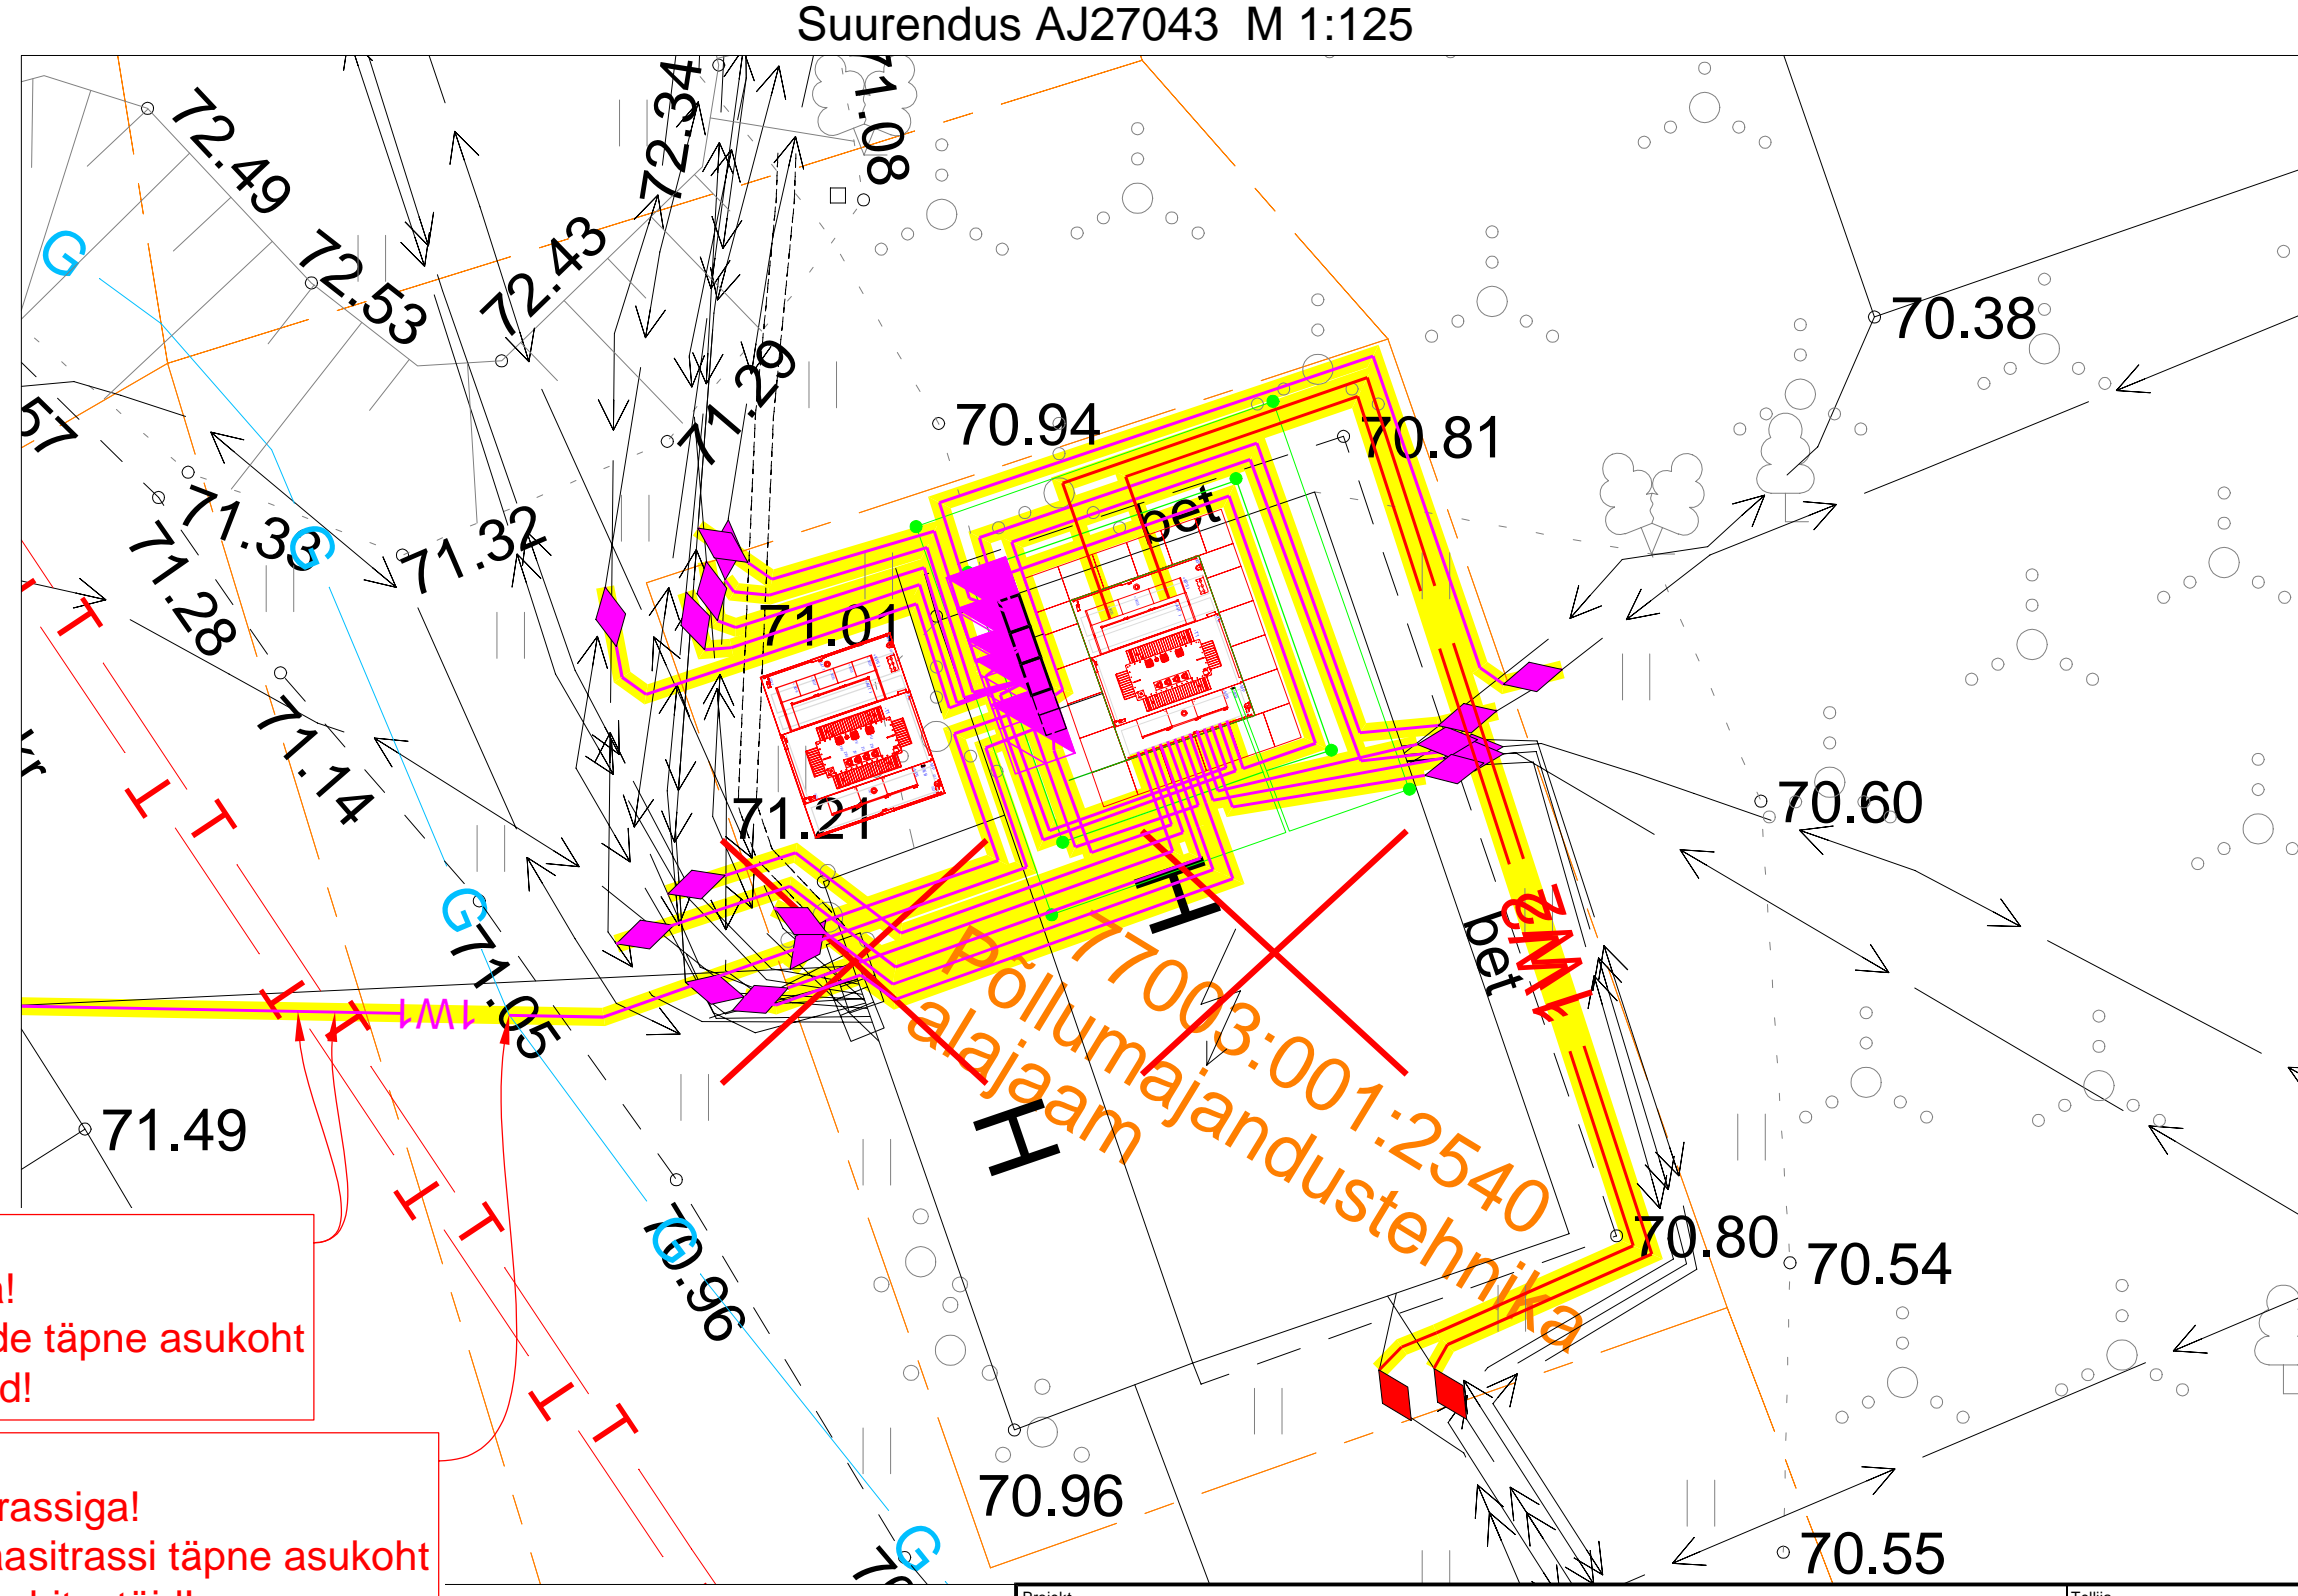

Projekt		Tellijä	
AJ Sõmeru EPT (Rakvere L) rekonstrueerimine, Sõmeru alevik, Rakvere vald, Lääne-Viru maakond		Elektrilevi OÜ	
Joonis		Joonise nr	
0,4kV Elektrivõrgu asendiplaan		IP8791-1	
Projektants	Karl-Magnus Rebane	59171680	Määrava
Kontrollis	Hendrik Vissel		Talunike
E-post: estonia@leonhard-weiss.com		M 1:250	
Telefon: +372 691 2289		Lüh	
Registrikood: 12083348		Kest	
www.leonhard-weiss.ee		EST	