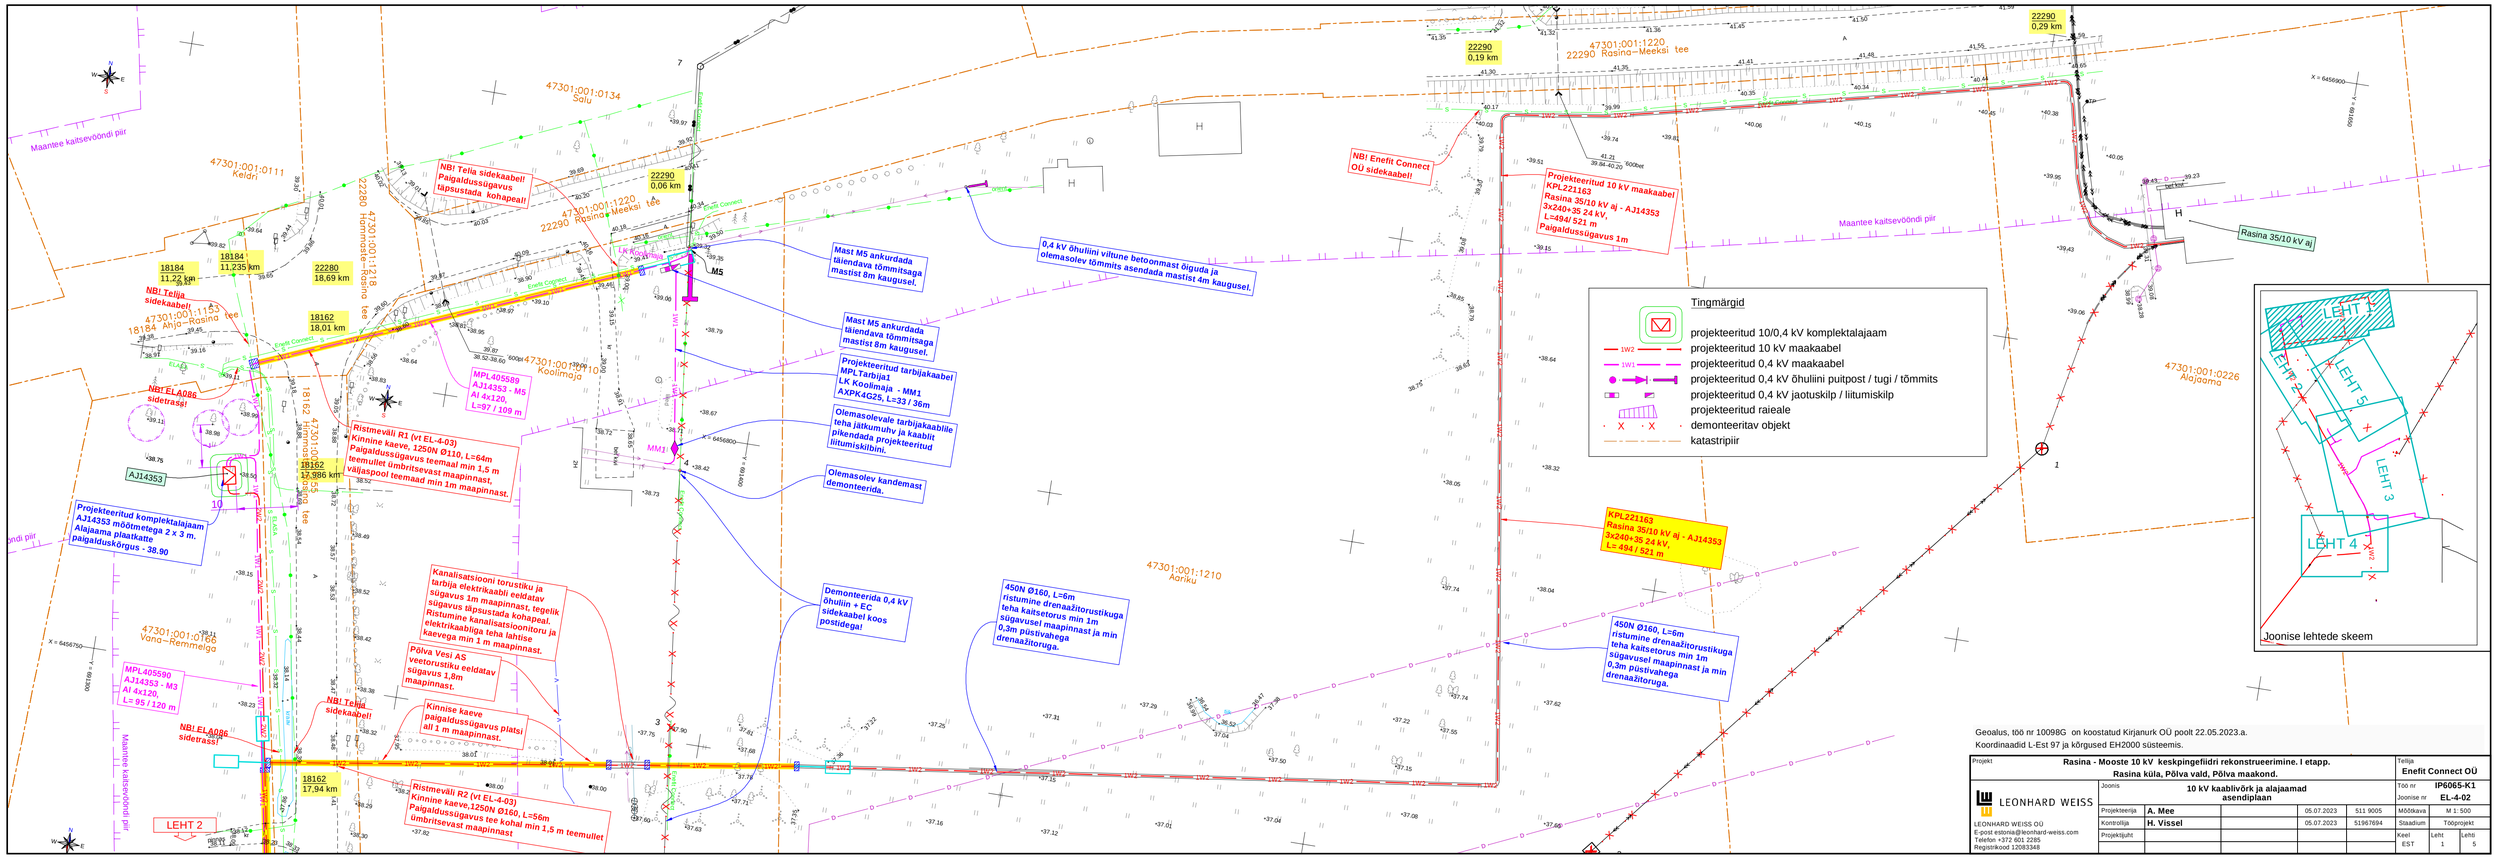
Tingmärgid
projekteeritud 10/0,4 kV komplektalajaam
projekteeritud 10 kV maakaabel
projekteeritud 0,4 kV maakaabel
projekteeritud 0,4 kV õhuliini puitpost / tugi / tõmmits
projekteeritud 0,4 kV jaotuskilp / liitumiskilp
projekteeritud raieale
demonteeritav objekt
katastripiir
Joonise lehtede skeem
LEHT 1
LEHT 2
LEHT 3
LEHT 4
LEHT 5
NB! Enefit Connect OÜ sidekaabel!
Projekteeritud 10 kV maakaabel KPL221163 Rasina 35/10 kV aj - AJ14353 3x240+35 24 kV, L=494/ 521 m Paigaldussügavus 1m
KPL221163 Rasina 35/10 kV aj - AJ14353 3x240+35 24 kV L= 494 / 521 m
Rasina 35/10 kV aj
Projekteeritud komplektalajaam AJ14353 mõõtmetega 2 x 3 m. Alajaama plaatkatte paigalduskõrgus - 38.90
Maantee kaitsevöönd piir
47301:001:1210 Aariku
47301:001:0226 Alajaama
47301:001:1220 22290 Rasina–Meeksi tee
22290 0,19 km
22290 0,29 km
22290 0,06 km
22290 18,69 km
18184 11,22 km
18184 11,235 km
18162 18,01 km
18162 17,94 km
18162 17,76 km
18162 17,53 km
18162 17,34 km
18162 17,09 km
18162 16,86 km
18162 12,986 km
18162 16,01 km
Geoalus, töö nr 10098G on koostatud Kirjanurk OÜ poolt 22.05.2023.a.
Koordinaadid L-Est 97 ja kõrgused EH2000 süsteemis.
Projekt
Rasina - Mooste 10 kV keskpingefiidri rekonstrueerimine. I etapp.
Rasina küla, Põlva vald, Põlva maakond.
Joonis
10 kV kaablivõrk ja alajaamad asendiplaan
Tellija
Enefit Connect OÜ
Töö nr IP6065-K1
Joonise nr EL-4-02
LEONHARD WEISS
LEONHARD WEISS OÜ
E-post estonia@leonhard-weiss.com
Telefon +372 601 2285
Registrikood 12083348
Projekteerija A. Mee 05.07.2023 511 9005 Mõõtkava M 1: 500
Kontrollija H. Vissel 05.07.2023 51967694 Staadium Tööprojekt
Projekljuht
Keel EST Leht 1 Lehti 5