
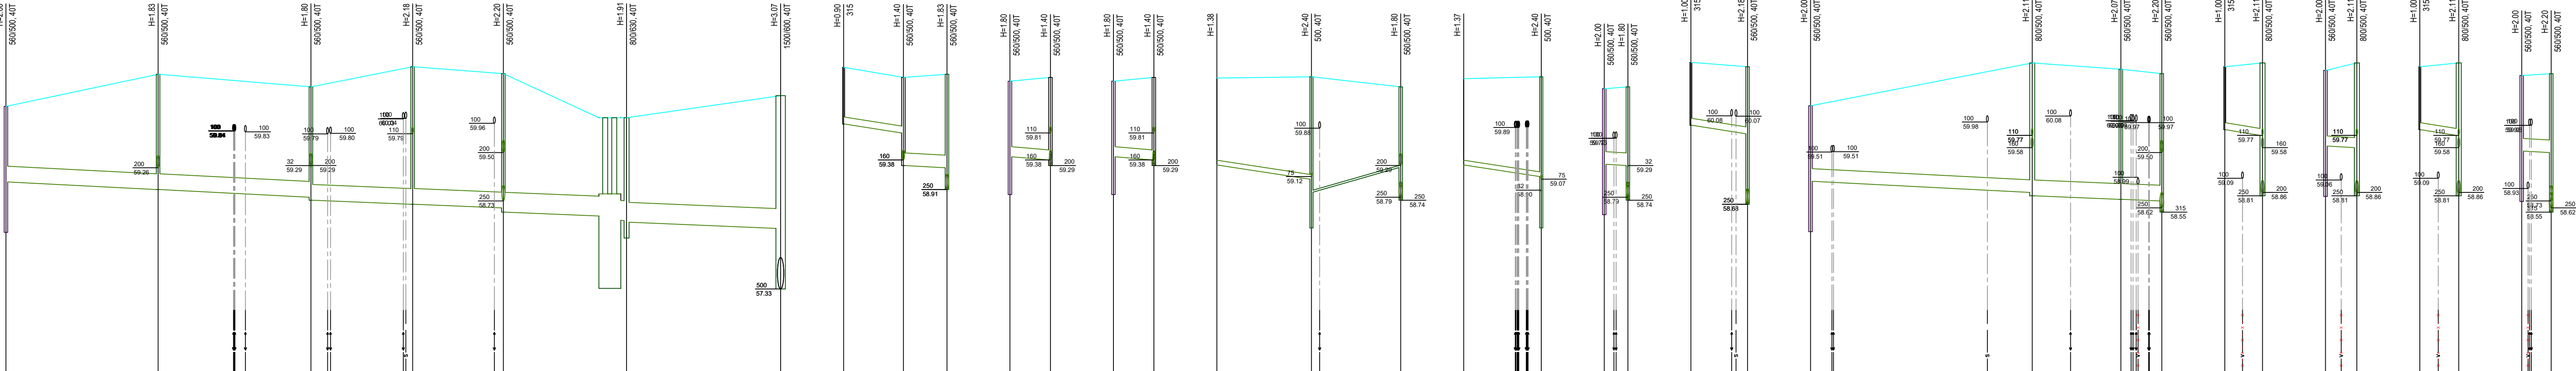


Mhor: 1:500
Mver: 1:50

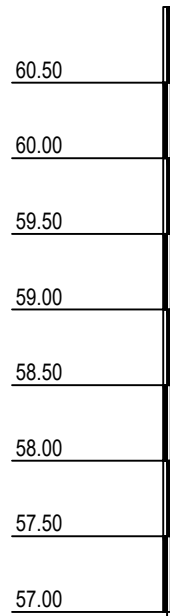

KAEVU TÄHIS	RK-4	K21-2	K21-3	K21-4	K21-5	PROOVIVÕTUKAEV		K21-6	SVL-2	K21-1	K21-2	RK-8	K21-1	RK-7	K21-1	M5	SVP-1	K21-3	M1	SVP-1	RK-2	K21-3	SVL-1	K21-4	RK-5		K21-7	K21-8	K21-5	SVL-4	K21-7	RK-6	K21-7	SVL-3	K21-7	RK-1	K21-5		
OLEMASOLEVA MAAPINNA KÕRGUS (m ABS)	60.23	60.74	60.54	60.86	60.75	60.05	60.05	60.40	60.85	60.69	60.74	60.63	60.69	60.63	60.69	60.68	60.70	60.54	60.67	60.70	60.51	60.54	60.93	60.86	60.24		60.92	60.82	60.75	60.86	60.92	60.80	60.92	60.86	60.92	60.72	60.75		
PROJEKTEERITUD MAAPINNA KÕRGUS (m ABS)	60.23	60.74	60.54	60.86	60.75	60.05	60.05	60.40	60.85	60.69	60.74	60.63	60.69	60.63	60.69	60.68	60.70	60.54	60.67	60.70	60.51	60.54	60.93	60.86	60.24		60.92	60.82	60.75	60.86	60.92	60.80	60.92	60.86	60.92	60.72	60.75		
TORU PÕHJA KÕRGUS (m ABS)	59.03	59.91	59.79	59.74	59.88	59.82	59.85	59.49	59.95	59.81	59.29	59.43	59.38	59.43	59.38	59.30	59.07	59.26	59.30	59.12	59.31	59.29	59.93	59.79	59.04		59.86	59.81	59.75	59.86	59.77	59.80	59.58	59.86	59.77	59.92	59.50		
TORU RAJAMISSÜGAVUS	1.20	1.83	1.75	1.80	2.18	2.13	2.20	1.56	0.90	0.88	1.40	1.20	1.31	1.20	1.31	1.38	1.63	1.83	1.28	1.37	1.58	1.20	1.25	1.00	1.07	1.20		2.06	2.11	2.07	2.02	1.00	1.15	1.20	1.34	1.00	1.15	1.20	1.25
LANG	48.4m		0.005	30.6m	0.004	15.2m	0.004	0.004	0.015	0.005	0.008	0.008	0.008	0.008	0.008	0.015	0.028	14.2m	0.015	0.005	3.3m	0.015	9.0m	35.2m		0.005	20.6m	0.004	6.0m	0.015	5.0m	0.015	6.2m	0.005	4.7m				
TORU MATERJAL		PP 250 - 24.2m	PP 250 - 24.3m	PP 250 - 16.1m	PP 250 - 14.4m	PP 315 - 15.2m	PP 315 - 15.2m	PP 315 - 15.2m	PP 110 - 9.5m	PP 200 - 6.9m	PP 160 - 6.4m	PP 160 - 6.4m	
VAHEKAUGUSED (m)	24.2	24.3	16.1	14.4	15.2	3.5	0.9	24.5	9.5	6.9	6.4	5.0	1.4	6.4	5.0	1.4	15.0	10.6	0.7	3.2	4.4	14.2	9.8	12.3	9.9	0.7	3.2	3.8	9.0	35.2	14.1	6.5	6.0	5.0	6.2	4.7			
SIRGESTATUD TRASSI PLAAN																																							

Tähis	Muudatus	Teostaja	Kuupäev
TÖÖ NIMETUS TÕRVA TEENINDUSJAAM-TANKLA		TELLUJA MINEL OÜ	
Aadress VALGA TN 67, ROOBE KÜLA, TÕRVA VALD, VALGA VALGA MAAKOND		Joonis SADEMEVEEKANALISATSIOONI PIKIPROFIIL	
Smart Pipes OÜ Registrikood 11979398 tel +372 526 8802 info@smartpipes.ee Majaka tn 44-9, Tallinn, Harjumaa, 11412 MTR EEP001966, EPE000622		VASTUTAV SPETSIALIST V.LOORENTS PROJEKTEERUJA V.LOORENTS OSA VK	FAIL NIMI 26019_VK_asendiplaan.dwg TÖÖ NR 26019 MOOTKAVA 1:500, 1:50 JOONISE NR VVK-4 JOONISTE ARV