



Asendiplaan

| | |
|------------------------|--|
| Kasutusala | Vara kasutamiseks andmine, Lihtsustatud kokkulepe |
| Kasutusala pindala | 80 m² |
| Katastritunnus | 78401:101:2835 |
| Aadress | Kraavi tn 38a, Nõmme linnaosa, Tallinn, Harju maakond, |
| Katastriüksuse pindala | 40021 m² |

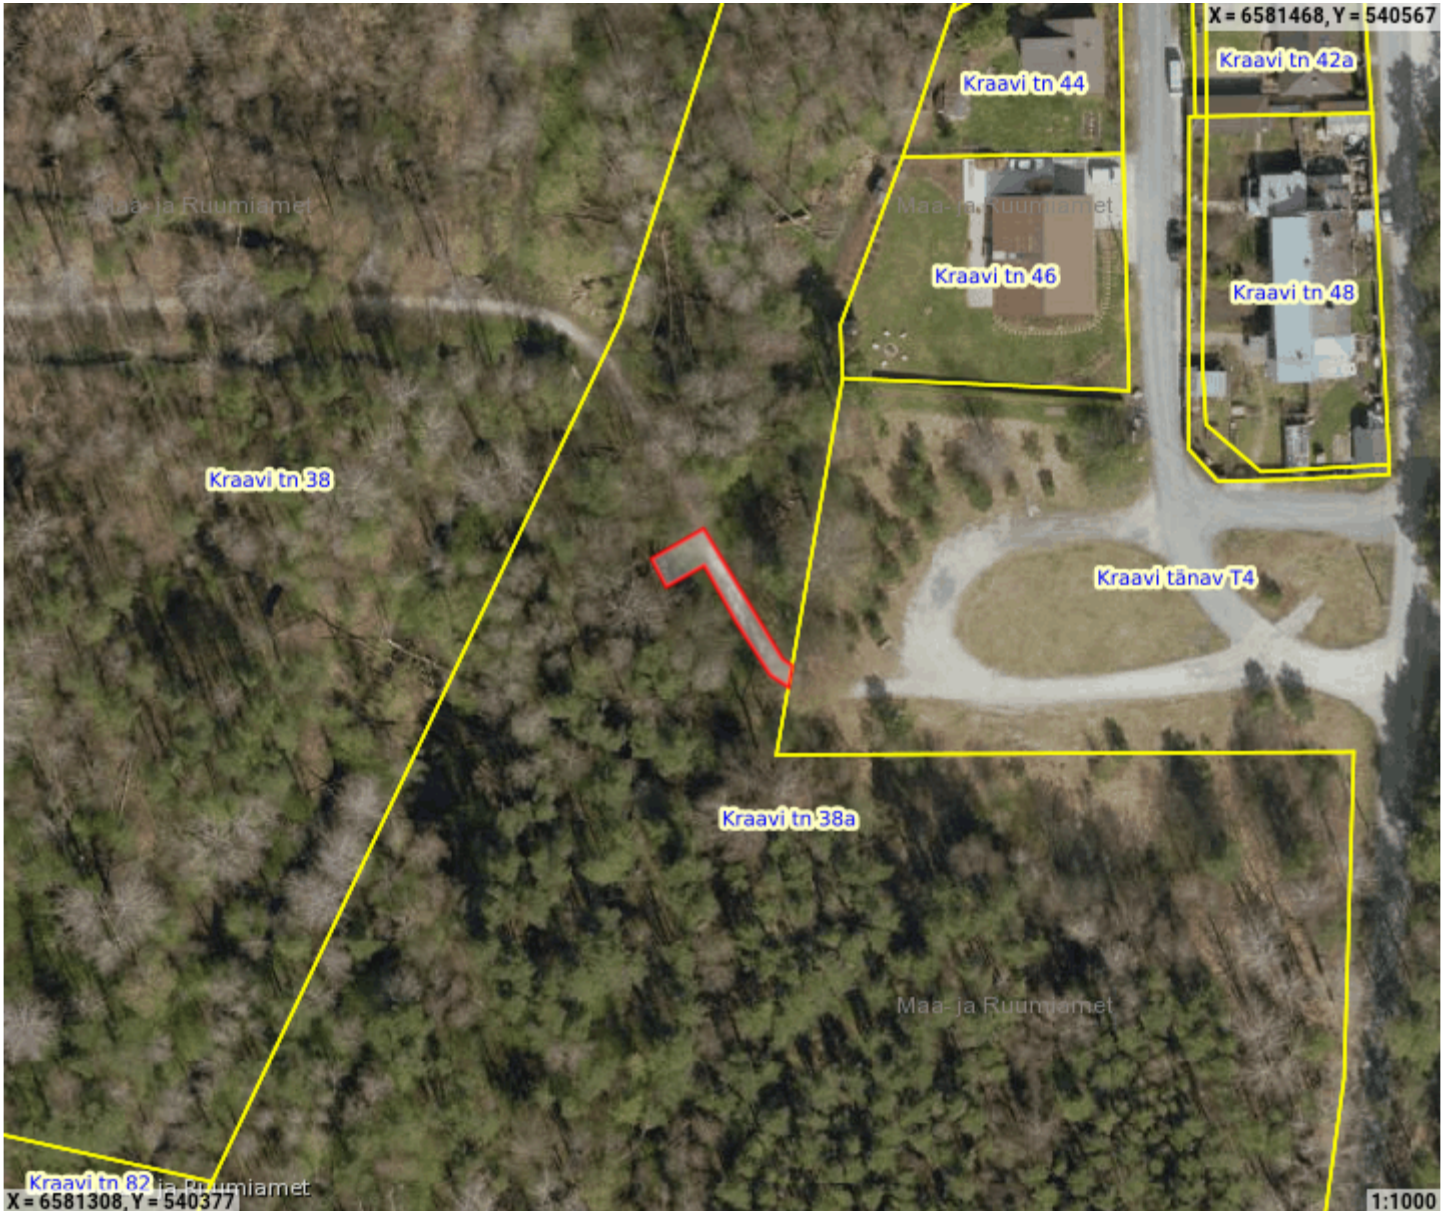

 Kasutusala piir