
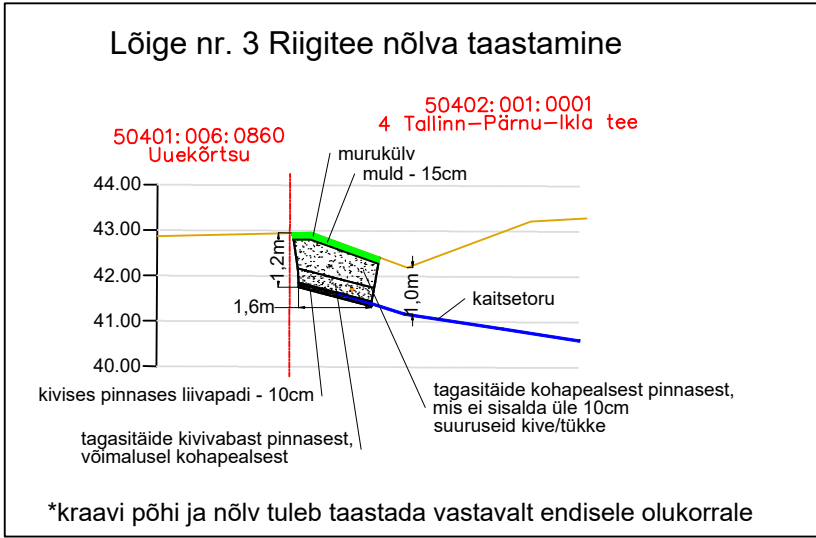
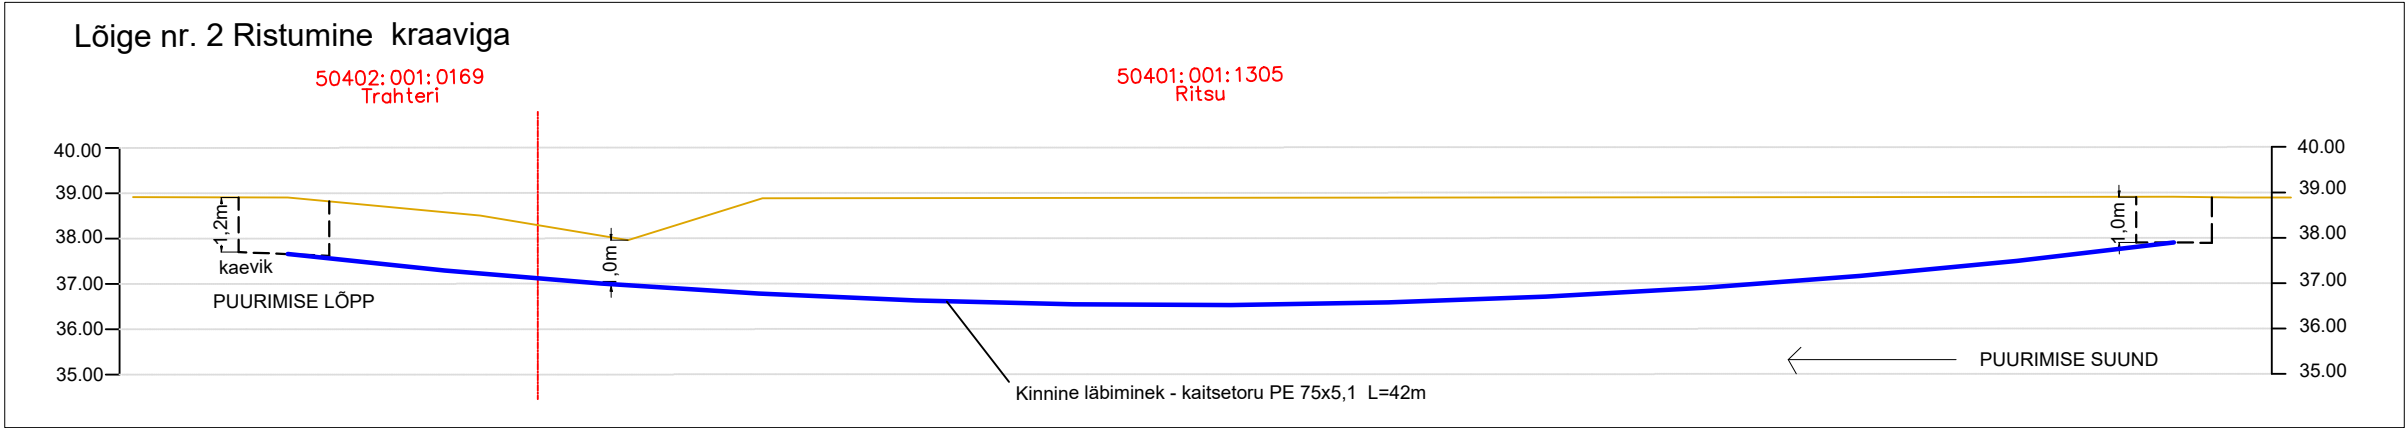


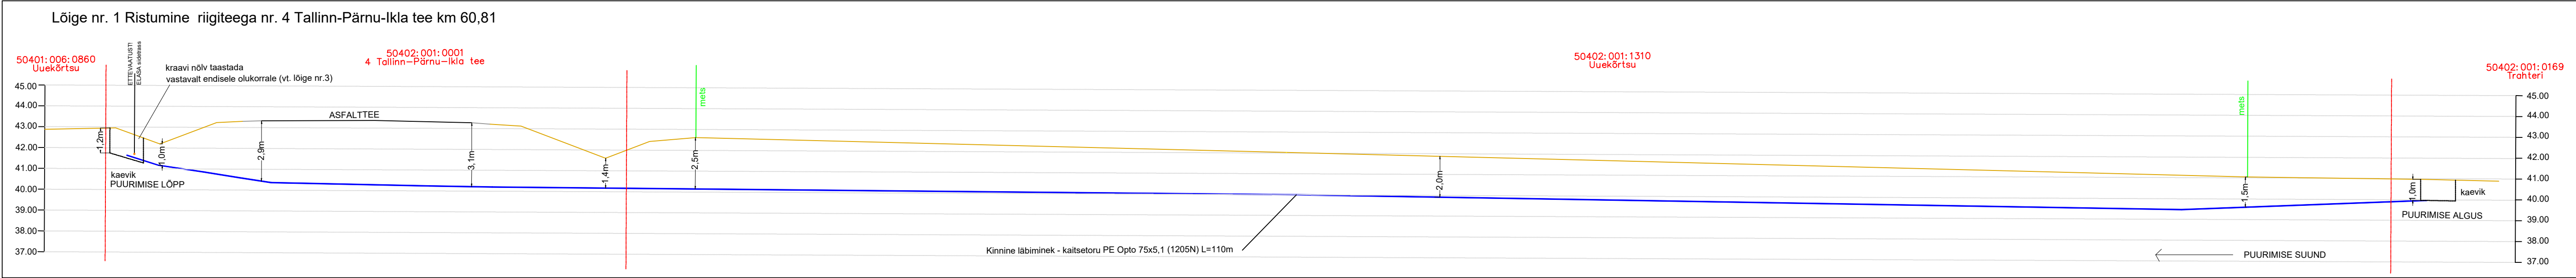

Projekt:		ELA303 Rapla maakond, Märjamaa vald, Vaimõisa küla ja Ringuta küla ELASA mobiilsidemasti ühendamine valguskaabliga				Tellij:				Eesti Lairiba Arenduse Sihtasutus			
Joonis:		PIKIPROFIIL						Joonise nr:		EN-6-01			
 CONNECTO Connecto Eesti AS Registrikood: 17100148 Tulu nr 10, 11314 Tallinn tel: 606 3100, faks 606 3101		Projekteeris		Mari Kuusik									
		Kontrollis		Mari Kuusik									
		Stadium						TP		1		1	