


Koormatava ala asendiplaan

Kinnistu nimi: 19201 Pärnu-Jaagupi - Kalli tee (KV8893)

Katastritunnus: 62701:001:0200

Asukoht: Pärnu-Jaagupi alev, Põhja-Pärnumaa vald, Pärnu maakond

Kirjanurk OÜ töö nr 6684P/Enefit Connect OÜ tellimus VT1599

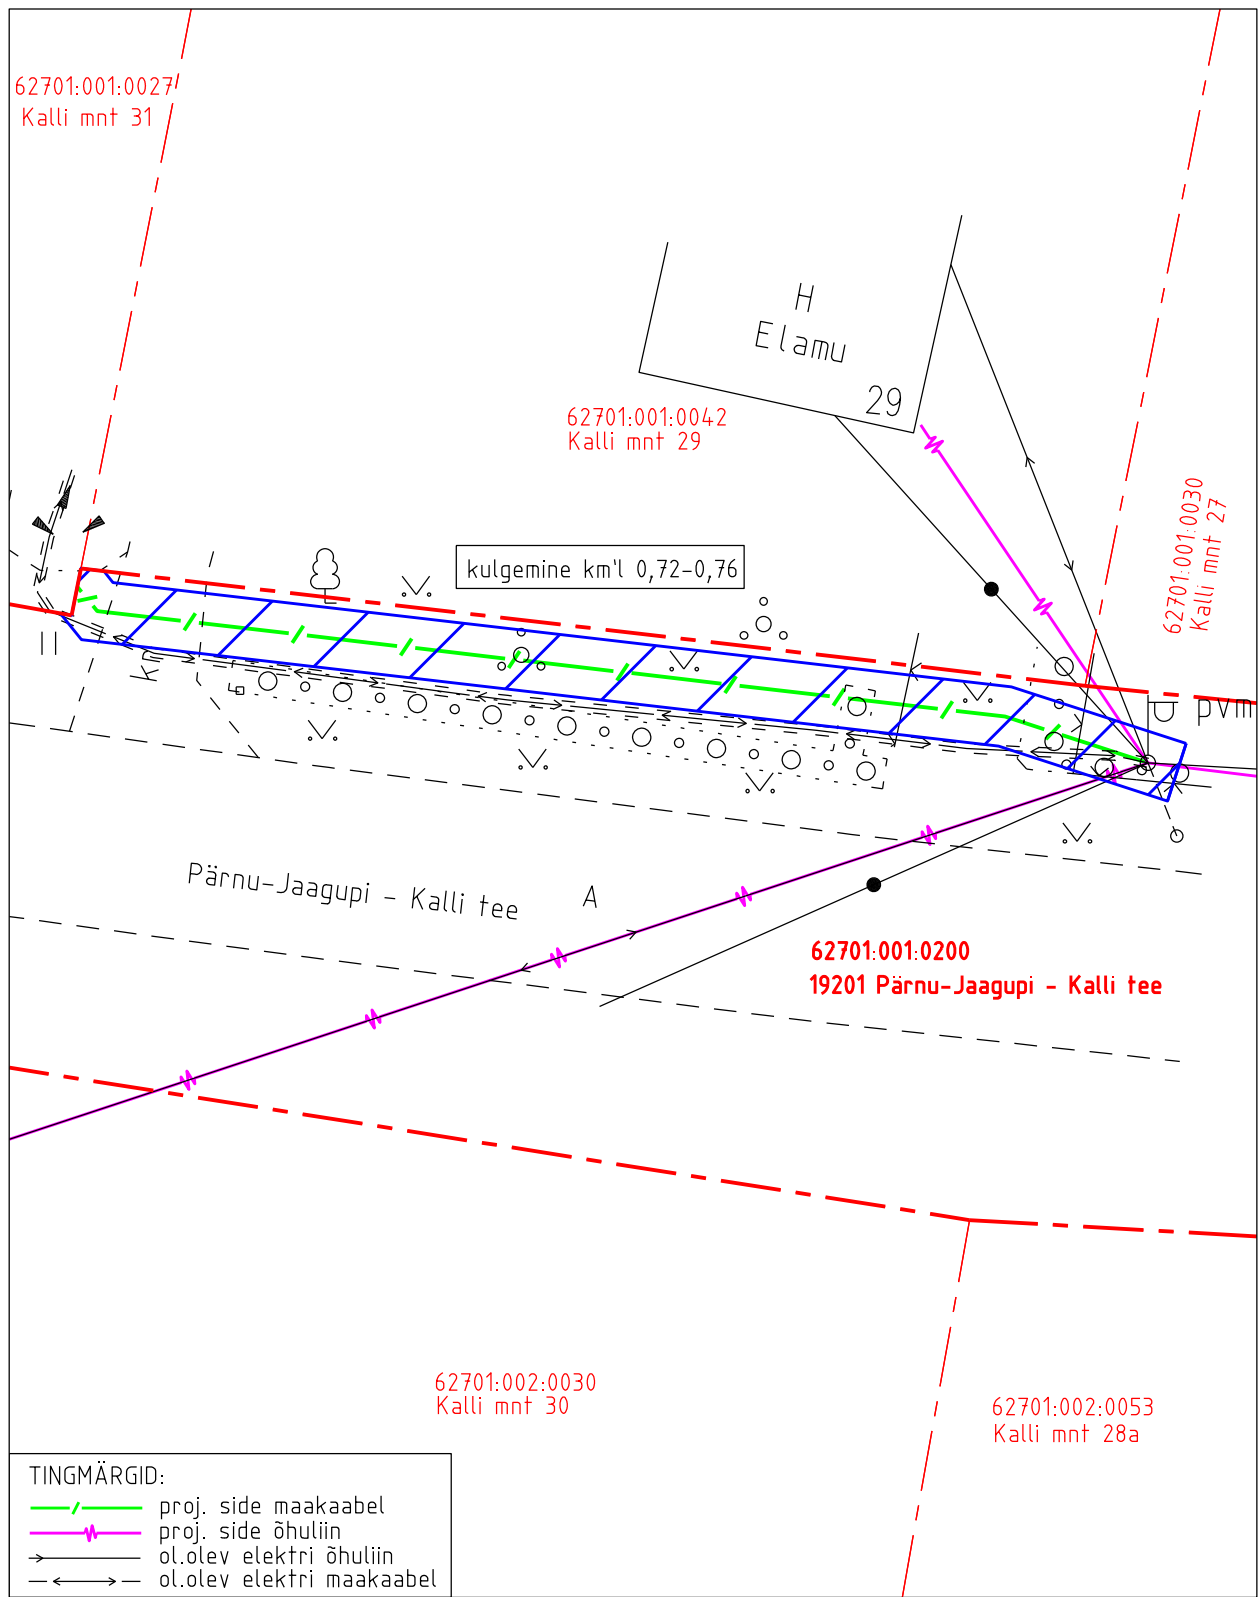

- Koormatava ala pindala kokku 74 m²
- Koormatava katastriüksuse piir
- Katastriüksuste piirid

Plaan 2-1
M 1:250

Koostaja:
OÜ Kirjanurk