


**MÄRKUSED:**

1. VEEMÕOTJA KONSOOL MAANDADA.
2. VEEMÕODUSÕLM PAIGALDADA VASTAVALT VEE-ETTEVÕTJA TEHNILISTELE TINGIMUSTELE.

1. MUHV PE/TERAS PN16 De32/DN25
2. KUULKRAAN DN25
3. ÜLEMINEK DN25/20
4. SIRGE LÕIK DN20
5. HOONE VEEMÕOTJA DN20
6. MEH.VEEFILTER DN25
7. TÜHJENDUS DN15
8. KONSOOL ARVESTILE DN20 ARVESTILE
9. TAGASILÖÖGIKLAPP DN25

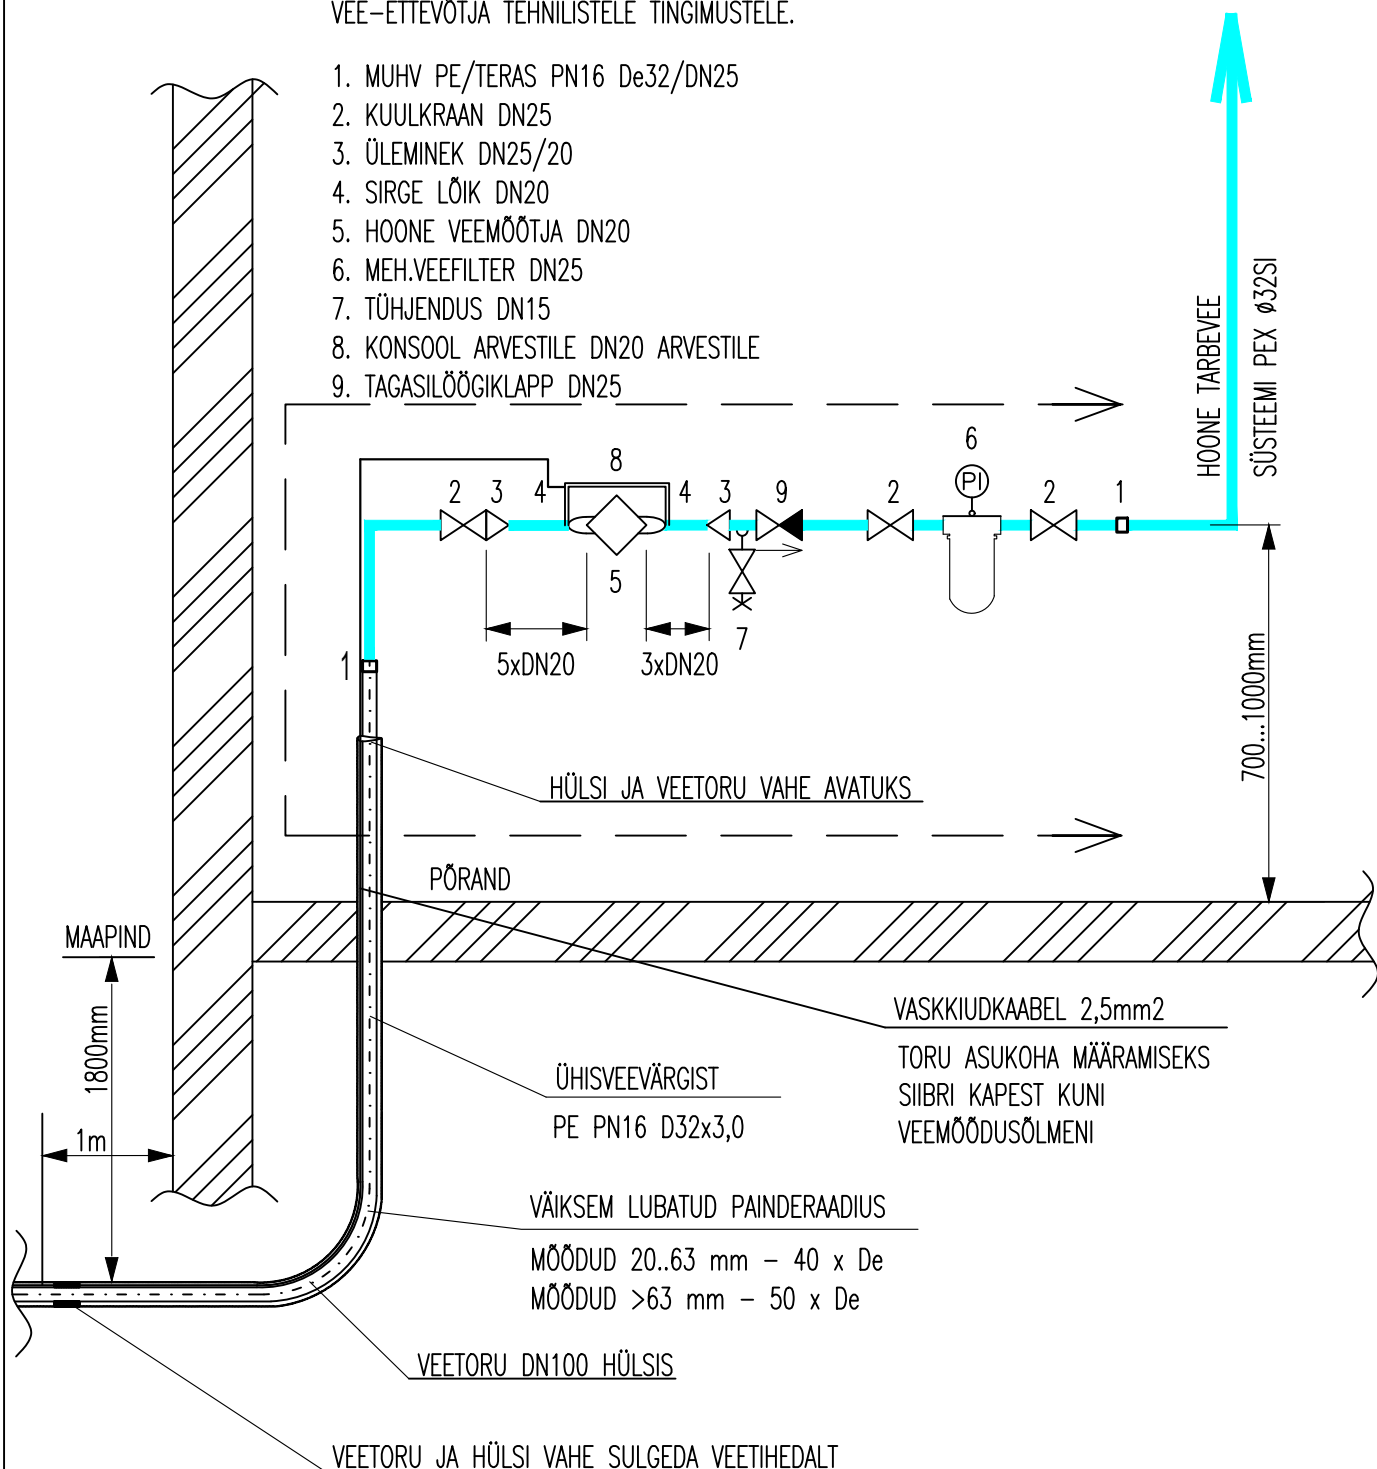

Objekt:	HÄÄDEMEESTE KONSUM I COOP EHTUSPROJEKT PÄRNU MNT 40, HÄÄDEMEESTE, PÄRNUMAA	PRONTEX OÜ Registrikood 14841002 Mtr EEP004316 tel: +37255597409 e-mail: info@prontex.ee Sääse 12, Tallinn, Harjumaa
Tellija:	RESHAPE OÜ	Kuupäev: 13.09.23
Joonis:	VEEMÕODUSÕLME SKEEM	Osa: VK
Projekteerija:	DENISS VESSELOV	Töö number: 23-64
Vastutav spetsialist:	DENISS VESSELOV	Stadium: PP
		Joonise number: VK-06
		Mõõtkava: