




## LÕIGE A-A

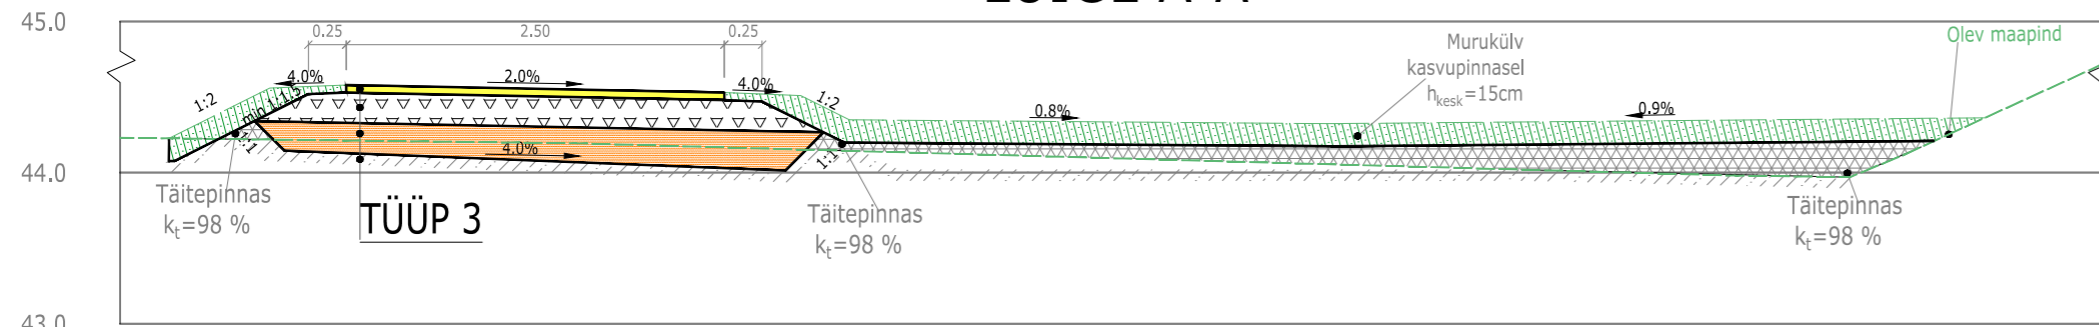

## LÕIGE B-B

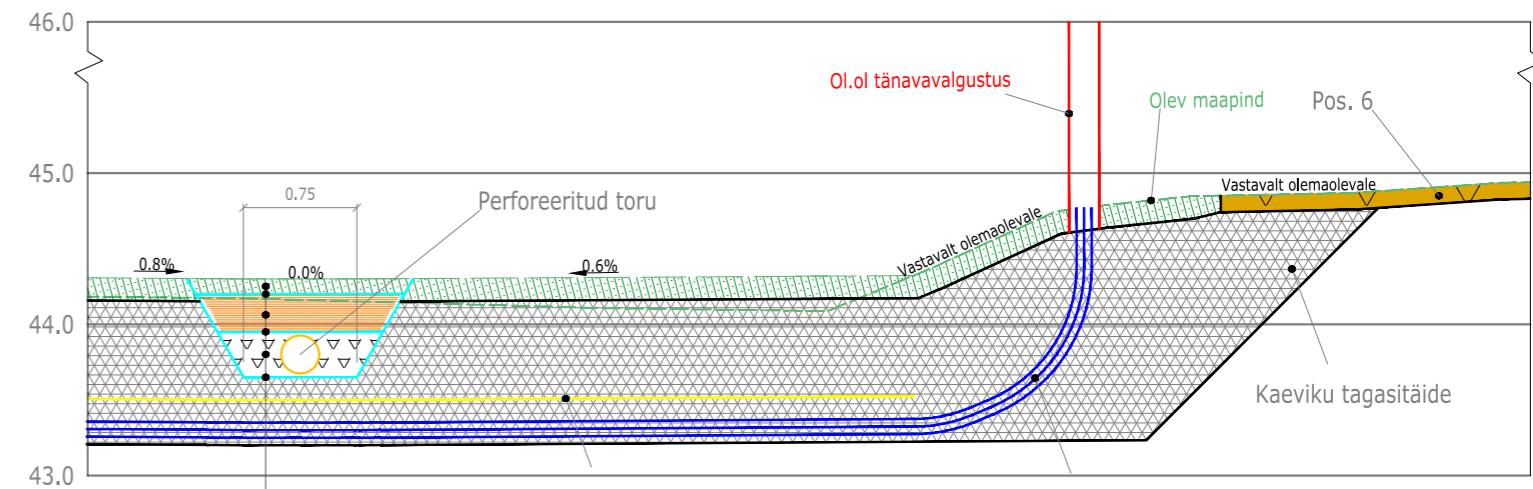

## LÕIGE C-C

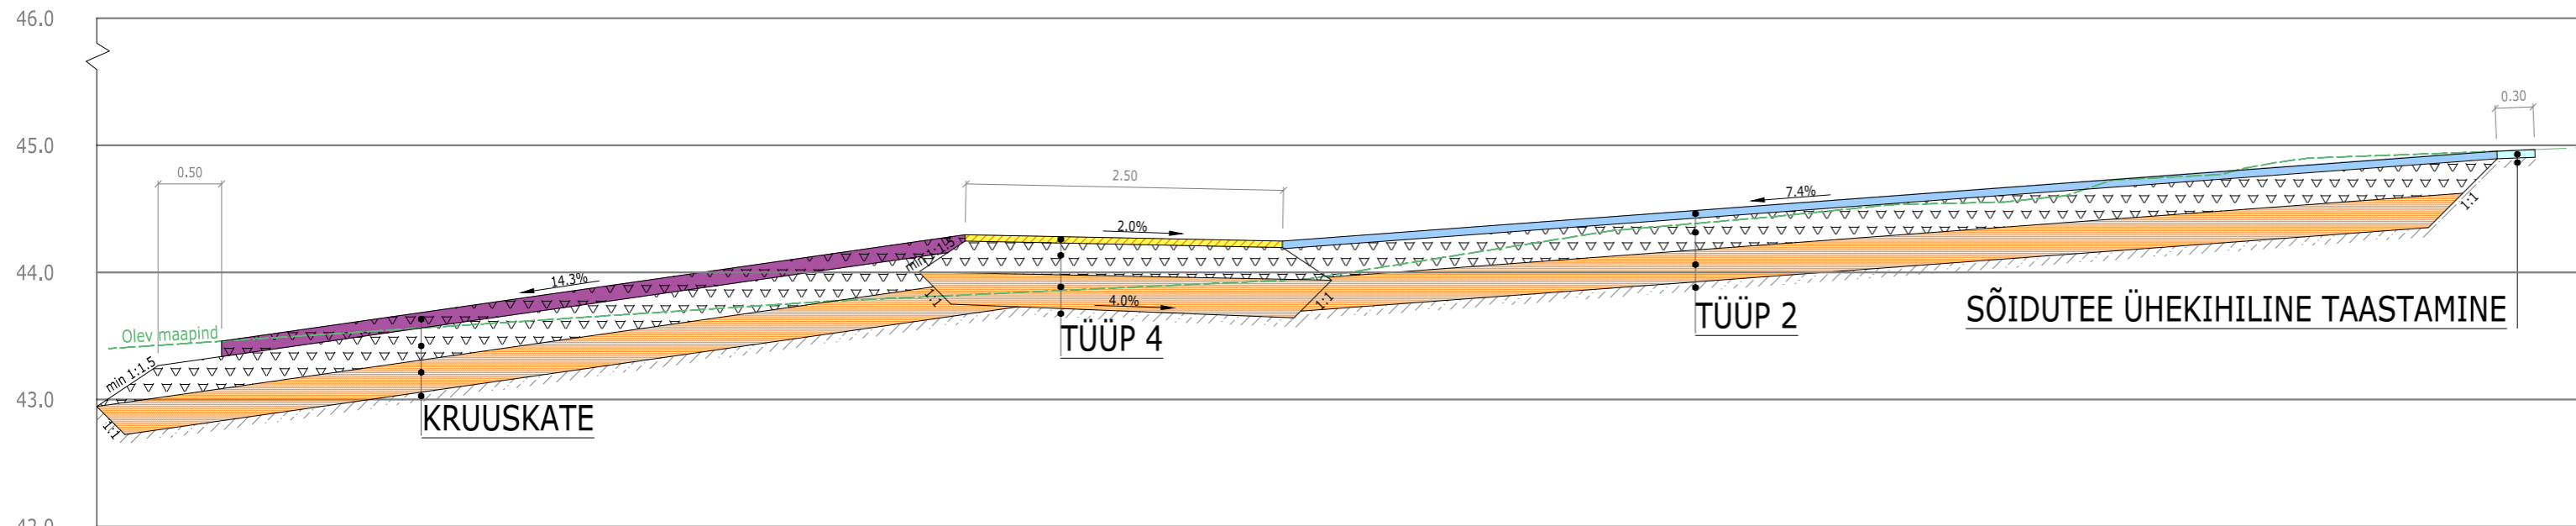

### Täidisdrään

Murukülv kasvupinnasel	h=10cm
Geotekstiil	
Killustik fr. 16/32	h=25cm
Geotekstiil	
Killustik fr. 32/63	h=30cm
Geotekstiil	


### Sõidutee kahekihiline taastamine

AC 12 surf 70/100	h=5cm
AC 16 base 70/100	h=6cm
Ol.ol. konstruktsioon	

### Sõidutee kahekihiline taastamine

AC 12 surf 70/100	h=6cm
Ol.ol. konstruktsioon	

## LÕIGE D-D

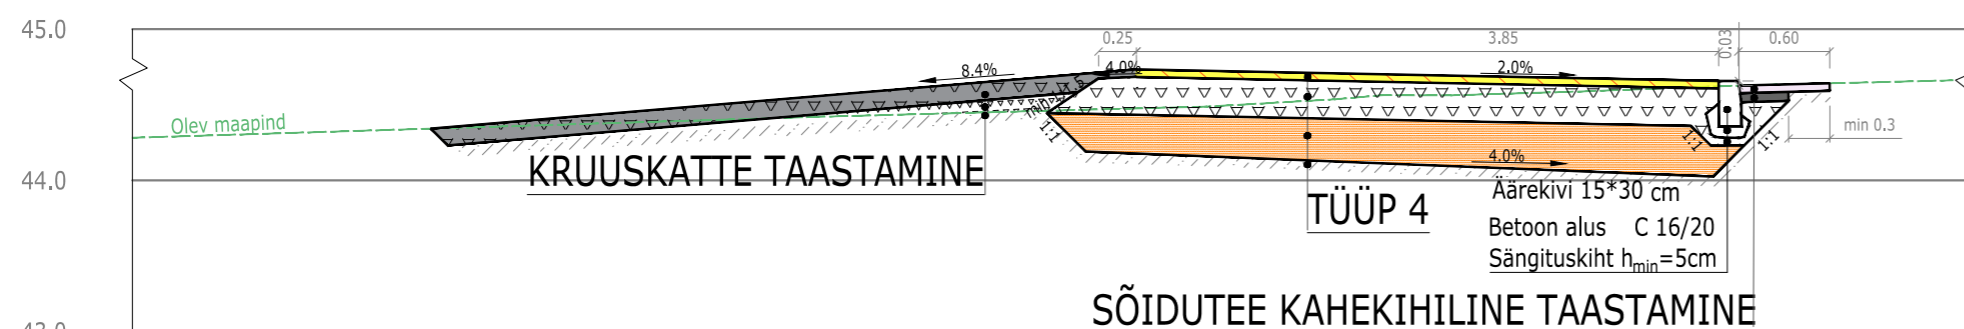

### TÜÜP 2 (Sõidutee asfalt)

AC 12 surf 70/100	h=6cm
Killustik fr. 32/63, E <sub>min</sub> =170 MPa	h=25cm
Täiteliiv k <sub>t</sub> =98 % (f7), E <sub>min</sub> = 65 MPa	h <sub>min</sub> =25cm
Ol.ol. aluspinnas (vajadusel täitepinnas k <sub>t</sub> =98 %)	

### TÜÜP 3 (Kõnnitee asfalt)

AC 8 surf 70/100	h=5cm
Ridakillustik fr. 4/63, E <sub>min</sub> =140 MPa	h=20cm
Täiteliiv k <sub>t</sub> =98 % (f7), E <sub>min</sub> = 65 MPa	h <sub>min</sub> =20cm
Ol.ol. aluspinnas (vajadusel täitepinnas k <sub>t</sub> =98 %)	

### TÜÜP 4 (Tugevdatud kõnnitee asfalt)

AC 8 surf 70/100	h=5cm
Ridakillustik fr. 4/63, E <sub>min</sub> =170 MPa	h=25cm
Täiteliiv k <sub>t</sub> =98 % (f7), E <sub>min</sub> = 65 MPa	h <sub>min</sub> =25cm
Ol.ol. aluspinnas (vajadusel täitepinnas k <sub>t</sub> =98 %)	

### Kruuskate

Positsioon nr. 6 E <sub>min</sub> =120 MPa	h <sub>min</sub> =12cm
Killustik fr. 32/63, E <sub>min</sub> =170 MPa	h=25cm
Täiteliiv k <sub>t</sub> =98 % (f7), E <sub>min</sub> = 65 MPa	h <sub>min</sub> =25cm
Ol.ol. aluspinnas (vajadusel täitepinnas k <sub>t</sub> =98 %)	

### Kruuskate taastamine

Positsioon nr. 6 E <sub>min</sub> =120 MPa	h <sub>min</sub> =12cm
Ridakillustik fr. 4/63, E <sub>min</sub> =170 MPa	h=vastavalt vajadusele
Ol.ol. konstruktsioon	



Projekti juht H. Metspalu  
Kontrollija A. Kendra  
Projekteerija H. Vaske

Tellija	Põltsamaa Vallavalitsus	Töö nr.	POL16/1-25
Töö nimetus	Puurmani-Laasme jalg- ja jalgrattatee projekt	Stadium	Eelprojekt
Objekt	Puurmani alevik, Põltsamaa vald, Jõgeva maakond	Kuupäev	25.07.2024
Leht	Tüüplõiked	Möötkava	1:50
		Lehe nr.	TL-6-01