
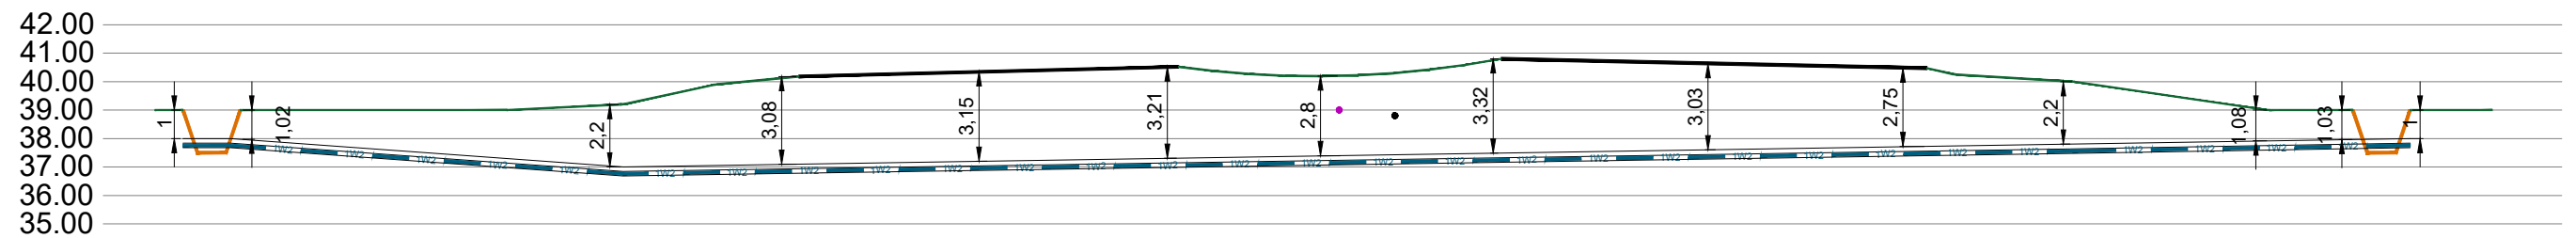



LÕIGE 4-4

Ristumine 4 Tallinn - Pärnu - Ikla tee km 18,71

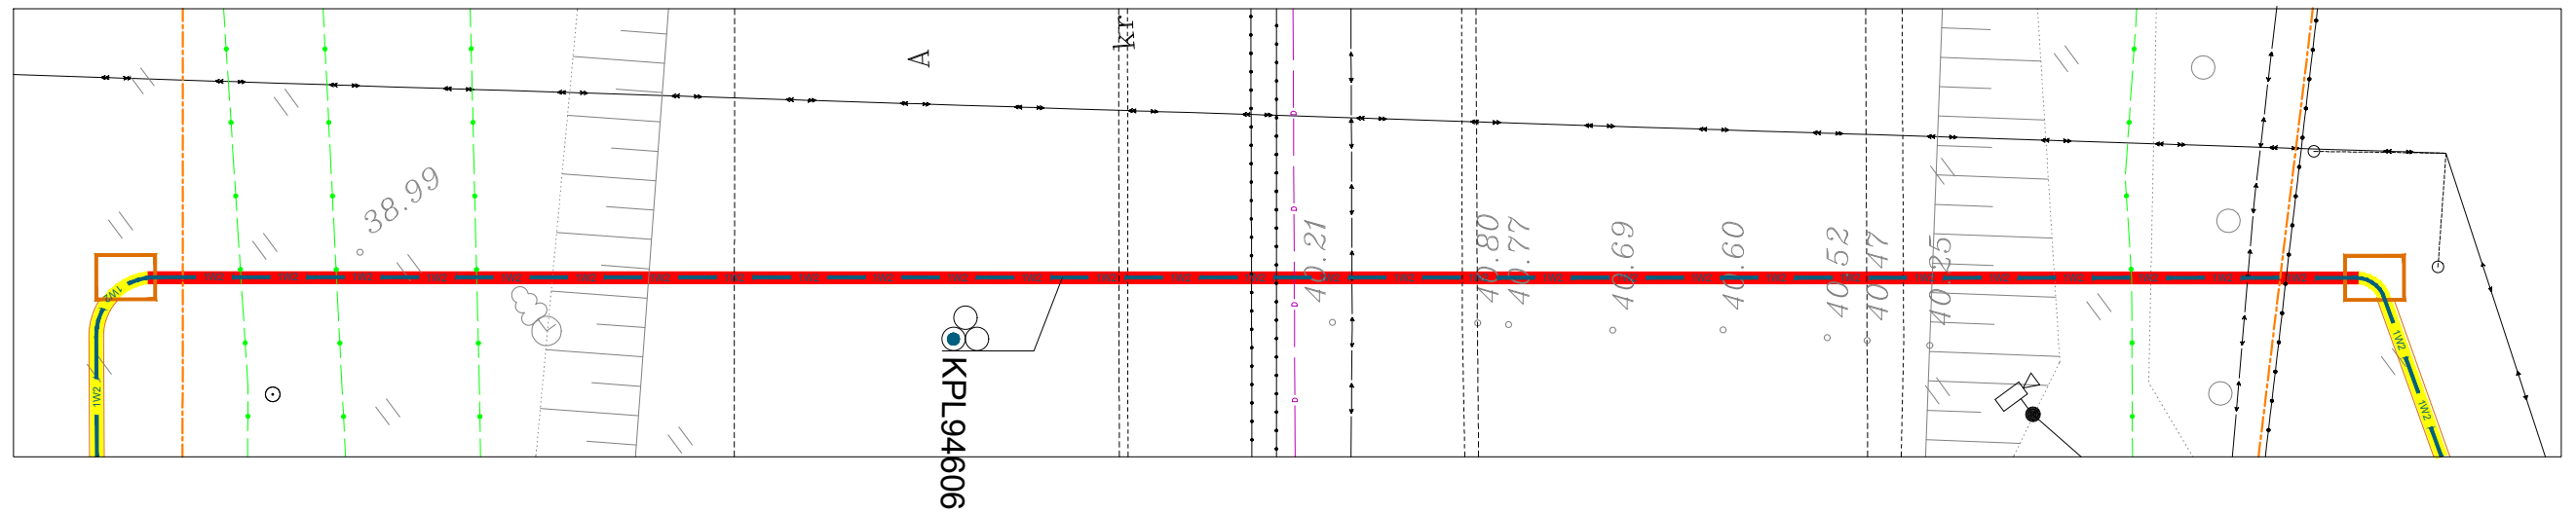

 Swiper OÜ KMKR: EE102331428 tel: +372 5386 6932 info@swiper.ee		Tellija W-Glass OÜ / Elektrilevi OÜ / AS KH Energia-Konsult		Projekti nr. LR9392, LR9393	
		reg.nr: 14690110 TEL003489		Joonise nr. EL-4-06	
Kontrollis Artur Vilu 10.10.2023	Projekteeris Artur Vilu 10.10.2023	Töö nimi Keila mnt 1 kinnistu elektriliitumine, Jõgisoo küla, Saue vald, Harju maakond		staadium TP	leht/lehti 1/1
Faili nimi LR9392, LR9393_TP_EL-4-01_asendiplaan.dwg		Joonise nimi Ristlõige		Mõõtkava 1:250	