
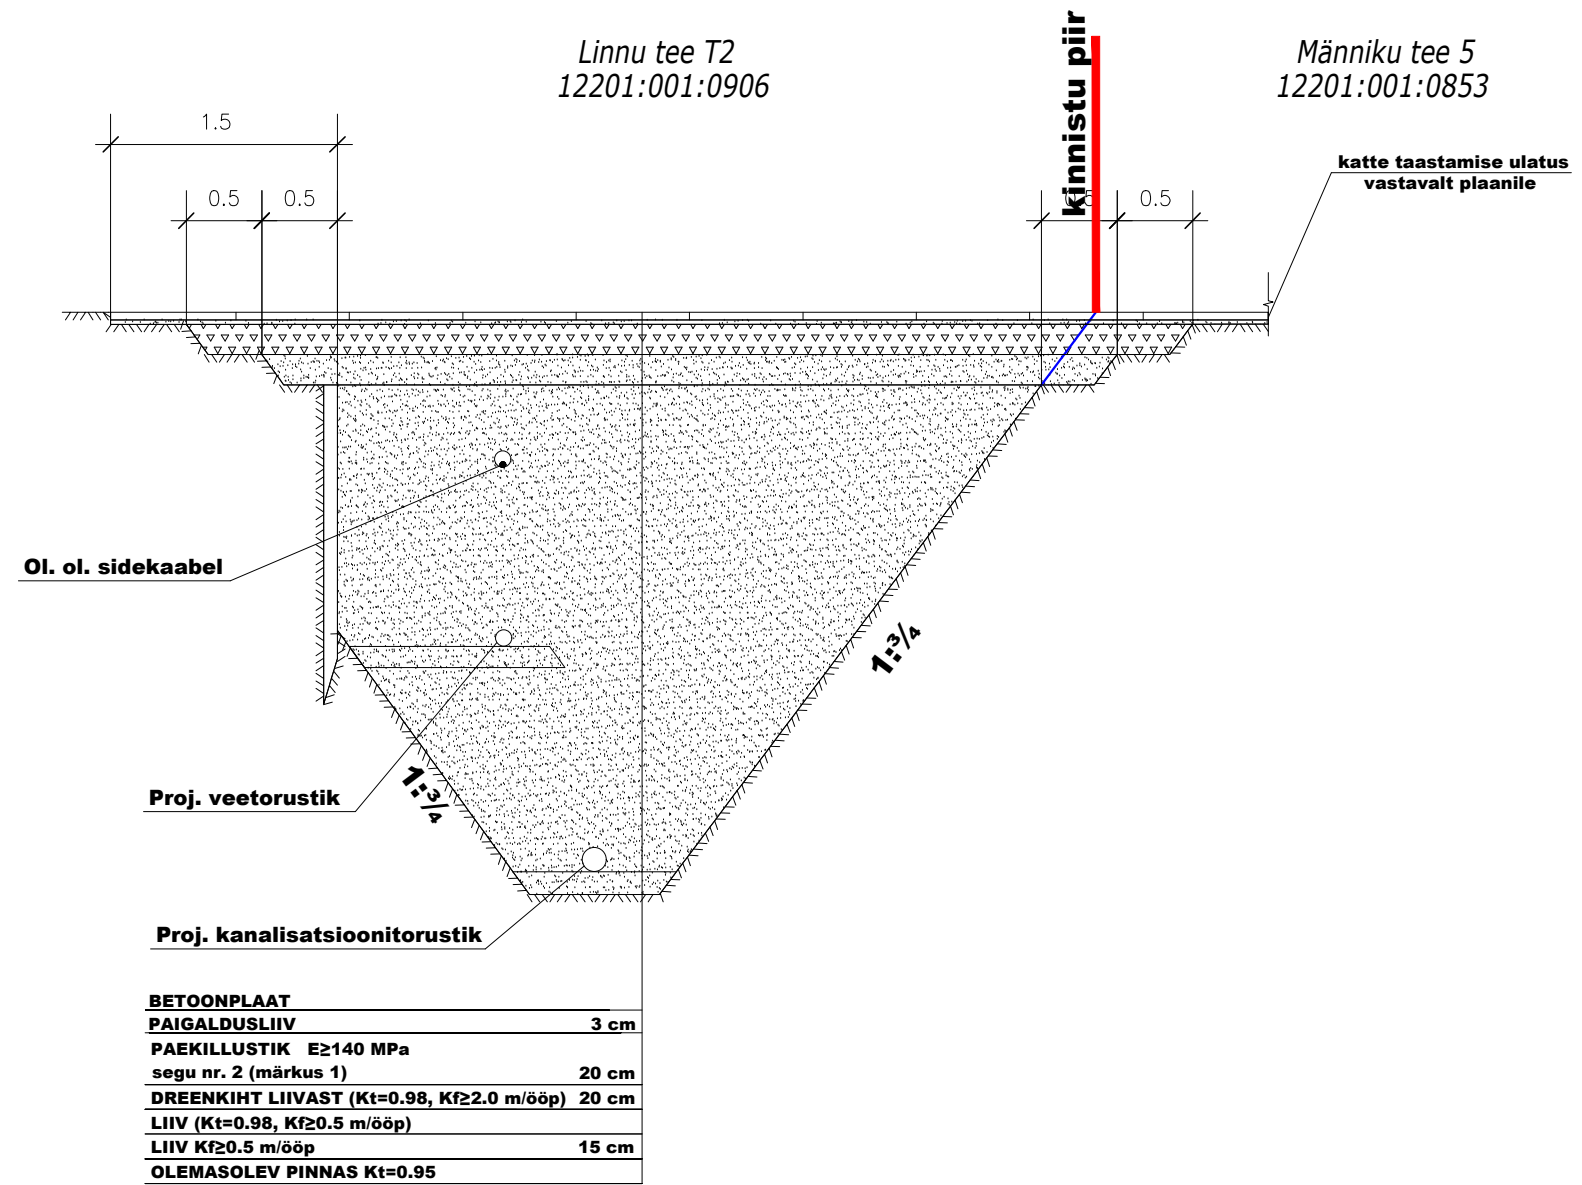


LÕIGE 5-5 M 1:50

Linnu tee T2
12201:001:0906

Männiku tee 5
12201:001:0853

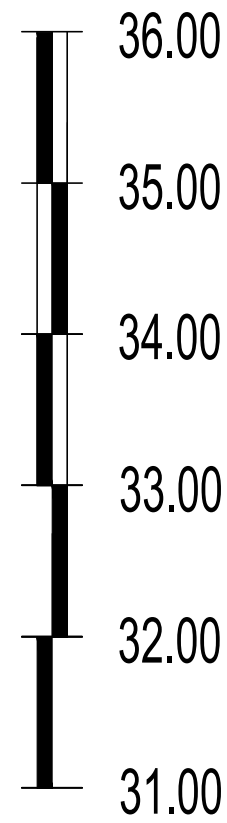

MÄRKUSED:

1. "Tee ehitamise kvaliteedi nõuded", MTM 03.08.2015, määrus nr. 101, lisa 10.

Infra Projekt Infra Projekt OÜ Kummeli tee 94, 11912 Tallinn tel. 56497872 sergei.tunka@gmail.com MTR nr EEP004290, ELK000145		Ida-Viru maakond, Alutaguse vald, Kuru küla ja Uusküla VK- torustike põhiprojekt	Kuupäev 10.2024
Tellija	OÜ KESKKONNAPROJEKT, Ringtee 12, 50105, Tartu, tel. : +372 7305060	Joonise nimetus	Mõõtkava 1:50
Projekteerija	S. Tunka	RISTLÕIGE	Staadium pp
Vast. spets.	S. Tunka		Töö nr. 3198
Diplomeeritud teedeinsener, tase 7			Joonise nr. TL-2/5