


Isikliku kasutusõiguse seadmise plaan

Jrk nr	IKÕ ala Pos nr (plaanil)	Kinnistu registriosanumber	Katastriüksuse tunnus, nimi ja sihtotstarve;	Asukoht riigitee (nr ja nimi) suhtes (lõigu algus ja lõpp km);	Ala pindala ruutmeetrites m ²
1.	POS 1	4845050	79701:004:1390 52 Viljandi-Rõngu tee transpordimaa	Liitumiskilp 52 Viljandi-Rõngu tee tee teemaal km 20,67. Maakaabli kulgemine teemaal 52 Viljandi- Rõngu tee km20,67-21,14.	913

LEHT 1
LEHT 2

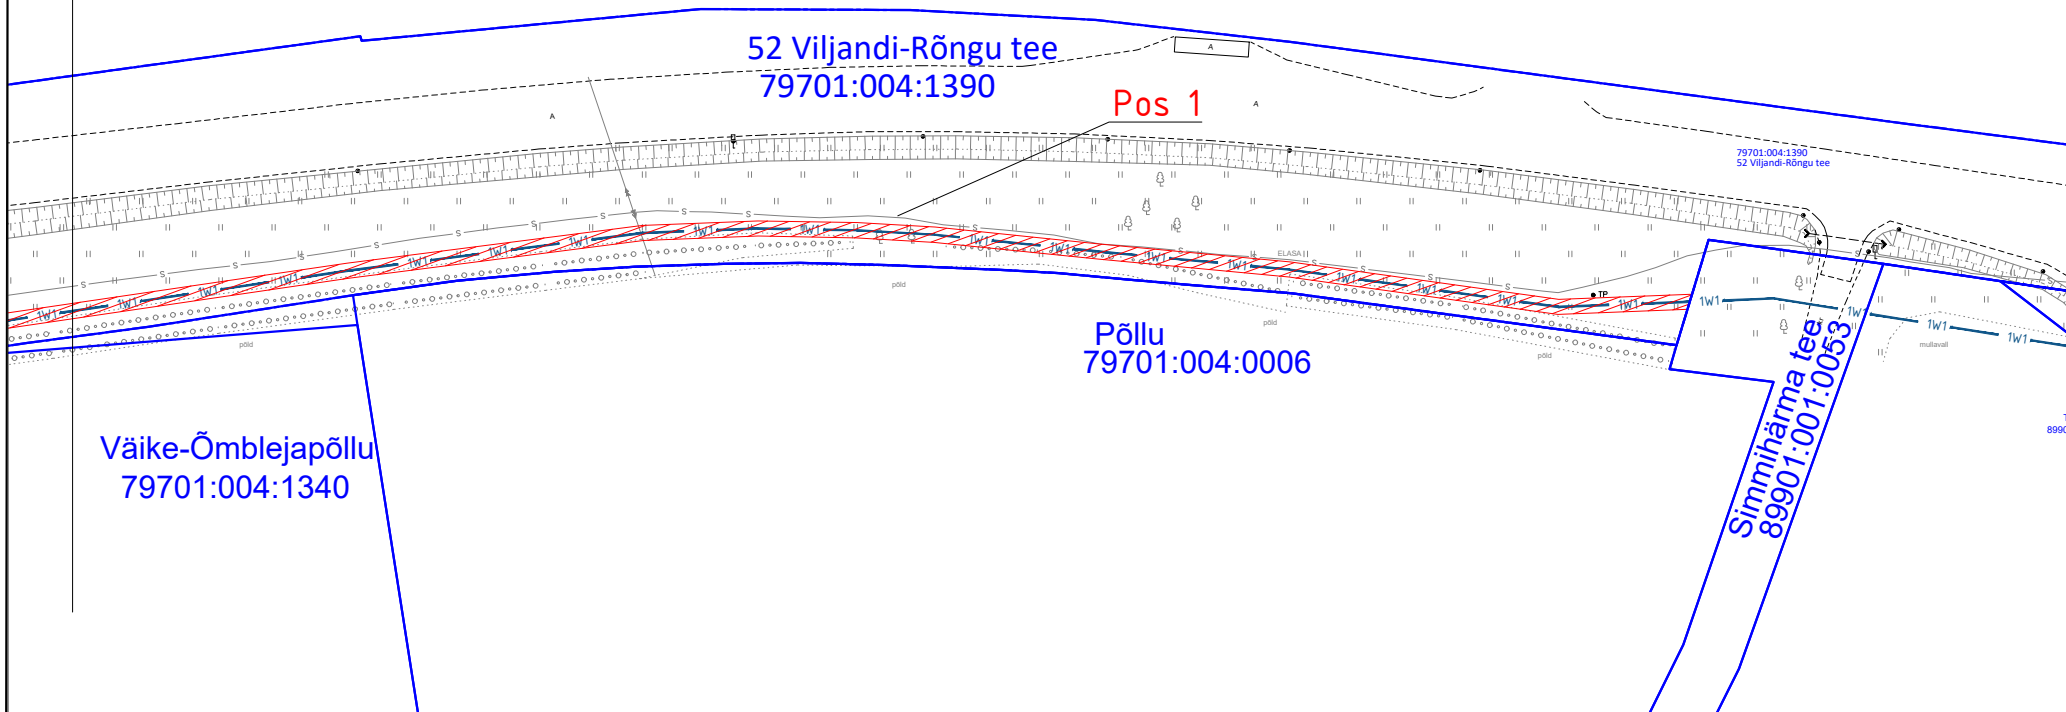

- Isikliku kasutusõiguse seadmise ala
- Katastriüksuste piirid
- Projekteeritud Elektrilevi liitumiskilp
- Projekteeritud Elektrilevi m/p kaabel
Projekteeritud maakaabli pikkus 456m

Projekti nimi / aadress			Töö nr
52 Viljandi - Rõngu tee kinnistul km 20,7 Teeilmajaama liitumine elektrivõrguga Jakobimõisa küla, Viljandi vald, Viljandi maakond			LR8862
Koostaja	Mõõtkava	Leht / formaat	Kuupäev
Janno Lütt AS Stik-Elekter / Projekteerija Tel: 53400127 / E-post: janno@stik-elekter.ee	M 1:1000	Leht 2 / A4	27.07.2023