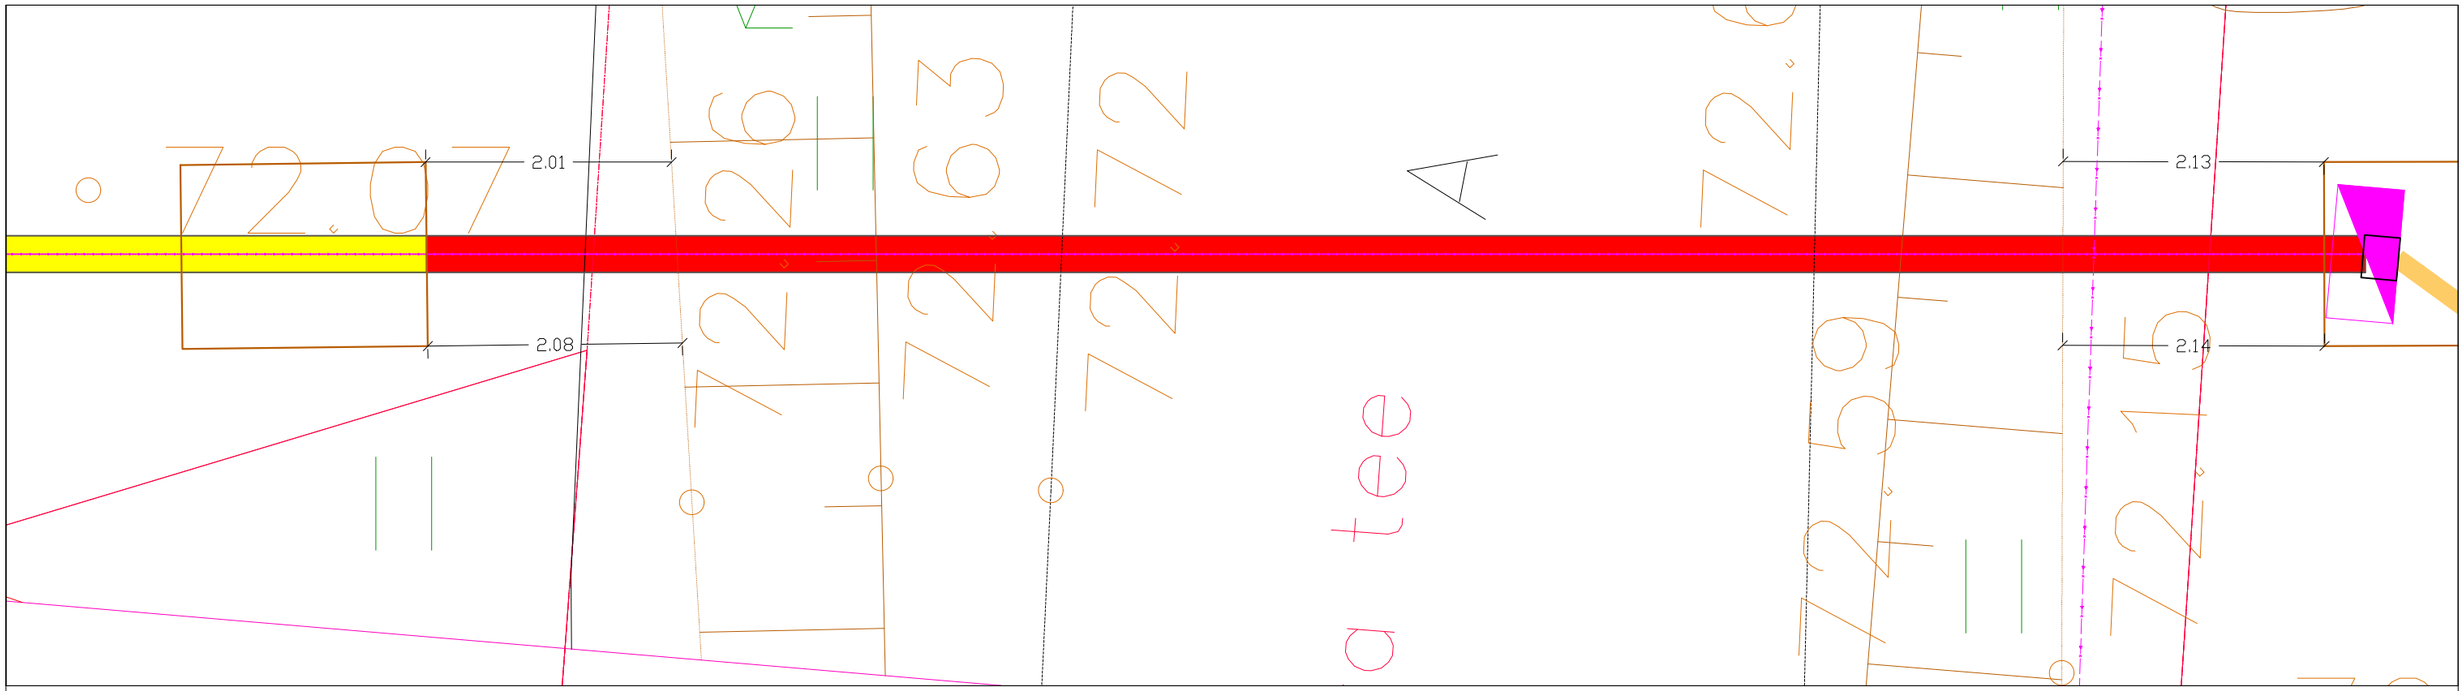

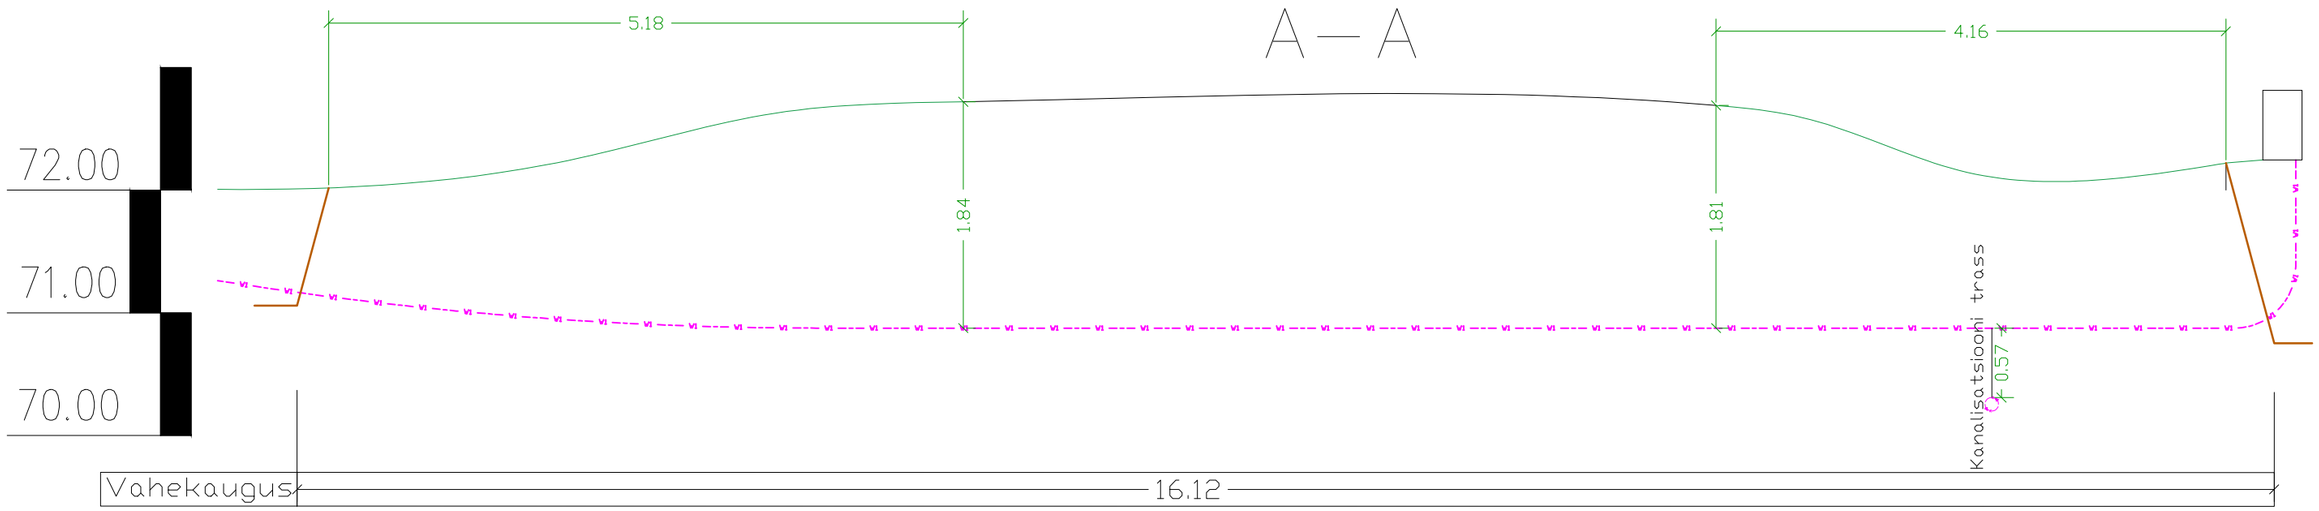

Märkused:

- Kaabli paigaldussügavus Transpordiametile kuuluva asfalteeritud tee all min 1,5 m kaitsetoru pealt.
- Kaabli min. paigaldussügavus riigitee muldenõlvast 1 m kaugusel on 1,2 m ja kaugemal kui 1 m on 1 m.
- Avatud laeviku min. kaugus tee nõlva alumisest joonest 1 m. Selle puudumisel kaugus tee kattest min. 3 m.

TÄHIS	HULK	MUUDATUS		MUUTJA	KUUPÄEV

KH ENERGIA
Tallinn, Laki tn. 13 EL10303995-0001
tel 6598970, email kh@energia-konsult.ee

KONTROLL.		
PROJEKT.	T.R.SIITAN	03.2026

Faili nimi: LC4451_TP_EL-6-01_Loikejoonis

Tellija: **Elektrilevi OÜ**

Töö nimi: Liitumine madalpingel - Nahkru, Palvere küla, Kose vald, Harju maakond

Aadress: Nahkru, Palvere küla, Kose vald, Harju maakond

Joonise nimi: Lõikejoonis A-A

Projekt nr. **LC4451**

Joonise nr. EL-6-01

Staad	Leht/Lehti	Mõõtkava
TP	1/1	1:50 A3

EESTI PROJEKTBÜROODE LIIDU LIIGE · EPBL