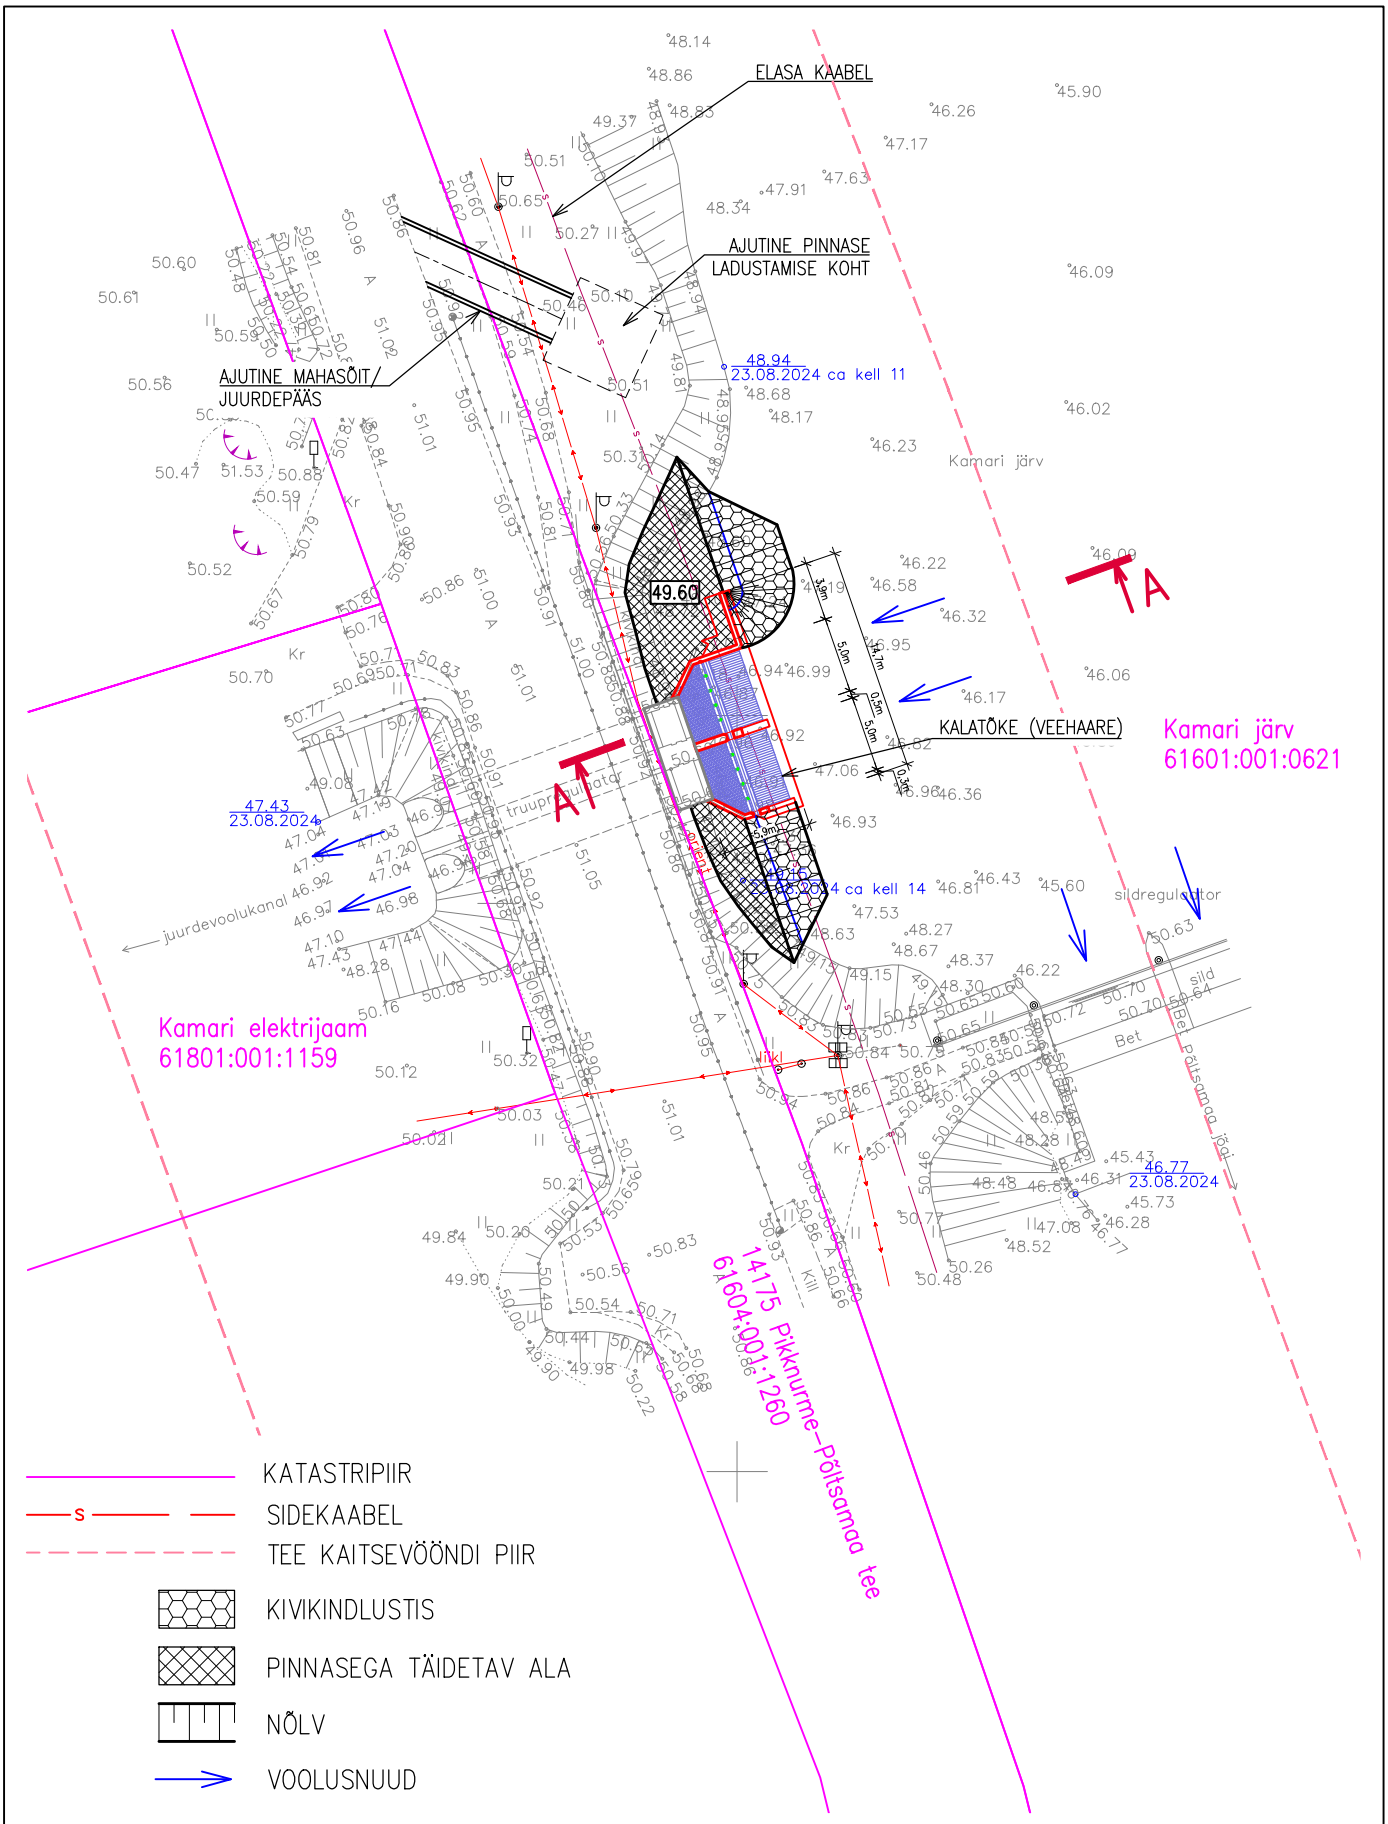

Vesiaed OÜ Miku, Sava küla, Luunja vald 62214 Tartu maakond tel +372 5560 9245			Töö nimetus: Kamari hüdroelektrijaama kalatõke		
Asukoht: Väike-Kamari küla, Põltsamaa vald, Jõgeva maakond			Joonise nimetus: Asendiplaan		Mõõtkava: M 1:100
Projekteerija	Peeter Napp				
Kontrollija					
Projektijuht	Peeter Napp		Töö nr: VA2413	Staadium: EP	Köide; eriosa: AA	Joonise nr: 4-01
Vastutav insener	Peeter Napp				

Fail / Kuupäev: VA2413_PP_AA-4-01_v02_Asendiplaan-8.dwg

297x210