
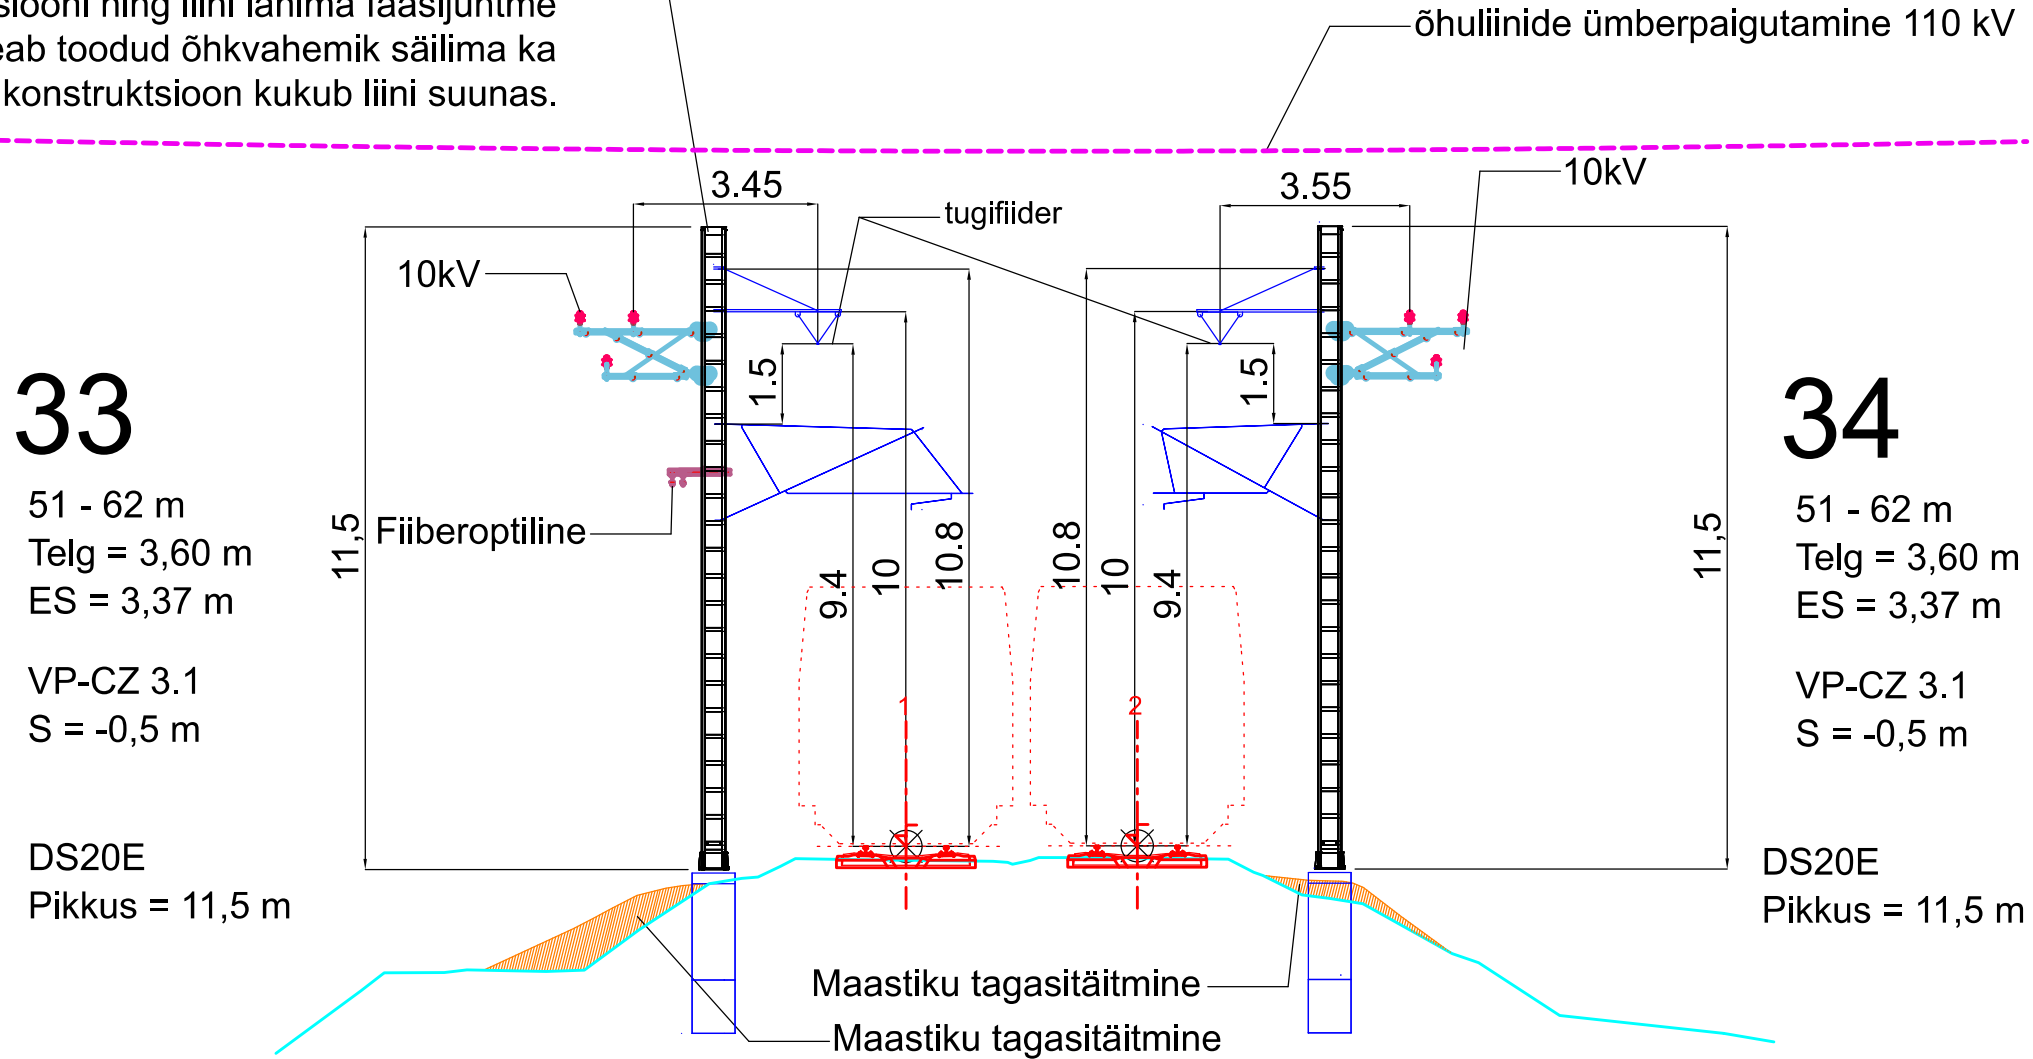


Projekt		<b>Lagedi-Aegviidu raudtee kontaktvõrgu rekonstrueerimine</b>				Tellija		<b>AS Eesti Raudtee</b>	
 <b>LEONHARD WEISS</b> E-post estonia@leonhard-weiss.com Telefon +372 601 2285 Registrikood 12083348	Joonis		<b>TUUPRISTLOIKED</b> <b>(Raasiku-Kehra jaamavahe, Kontaktvõrgu)</b>			Joonise nr		<b>10663RK-TP- KV-EL-6-02</b>	
	Projekteeris	<b>Ing. Tomas Martinek</b>	Elektrizace železnic Praha a.s.		22.08.2024		Möötkava	-	
	Kontrollis	<b>Ing. Pavel Hausild</b>	Elektrizace železnic Praha a.s.		22.08.2024	Staadium	Tööprojekt		
	Vastutav spetsialist	<b>Jaroslav Pajas</b>	Elektrizace železnic Praha a.s.		22.08.2024	Keel	Leht	Lehti	
	Projekti juht	<b>Michal Beneš</b>	Elektrizace železnic Praha a.s.		22.08.2024	EST	-		6

Tänavavalgustuse ja muu ehitise rajamisel tuleb tagada minimaalselt 5m puhasvahe ehitise tipu ja õhuliini juhtme vahel (juhtme temperatuuri +60 °C juures). Ehitise konstruktsiooni ning liini lähima faasijuhtme vahel peab toodud õhkvaheemik säilima ka juhul kui konstruktsioon kukub liini suunas.




# 49

62 - 59 m  
Telg = 3,60 m  
ES = 3,37 m

VP-CZ 3.1  
S = -0,5 m

DS16E4  
Pikkus = 11,5 m

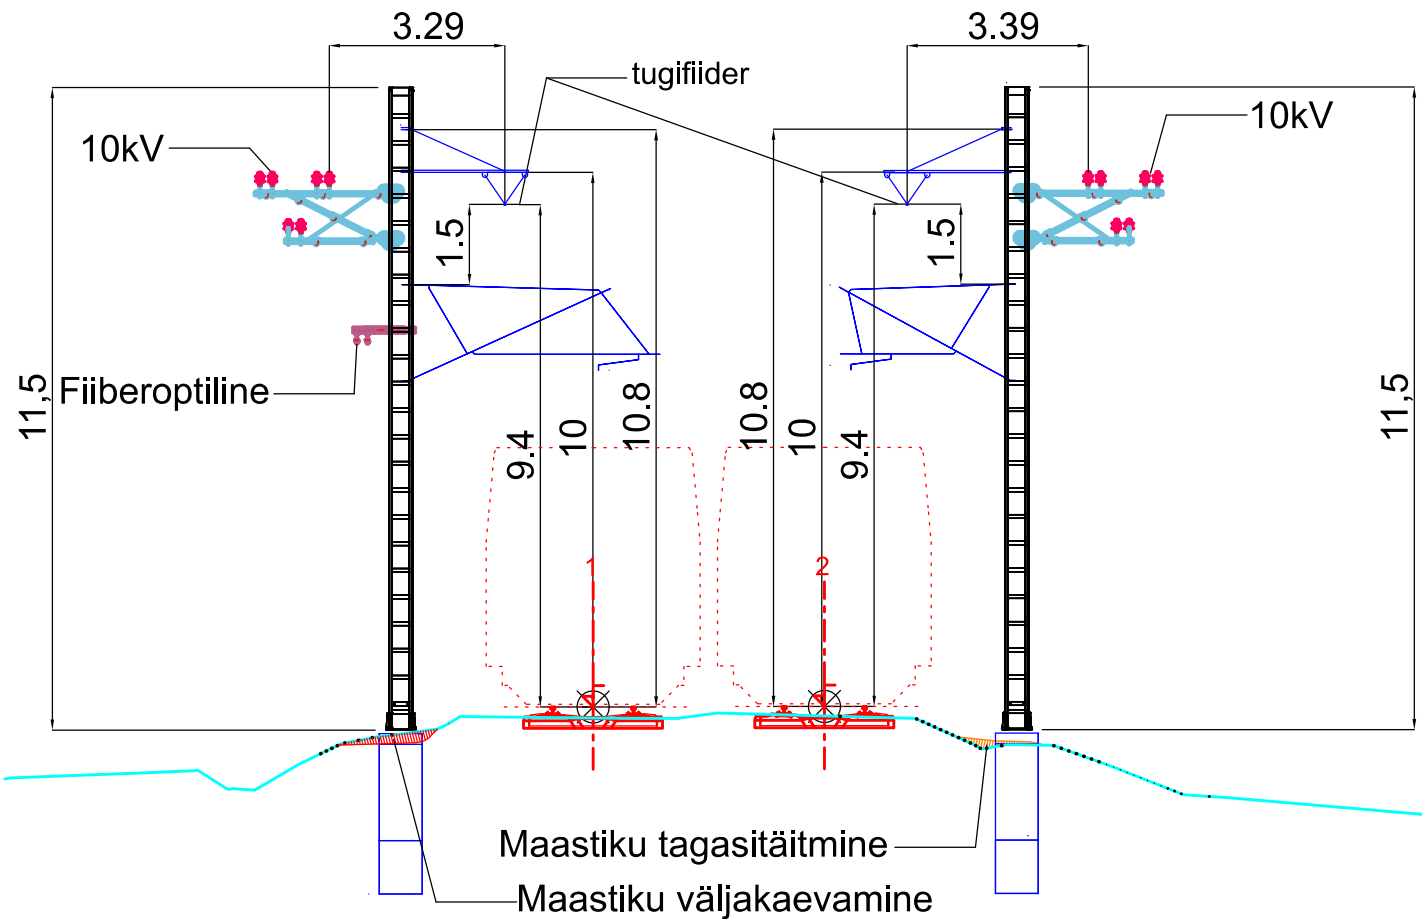

# 50

62 - 59 m  
Telg = 3,60 m  
ES = 3,37 m

VP-CZ 3.1  
S = -0,5 m


DS16E4  
Pikkus = 11,5 m

# 69

62,5 - 54,5 m  
Telg = 3,60 m  
ES = 3,37 m

VP-CZ 3.1  
S = -0,5 m

DS20E  
Pikkus = 11,5 m

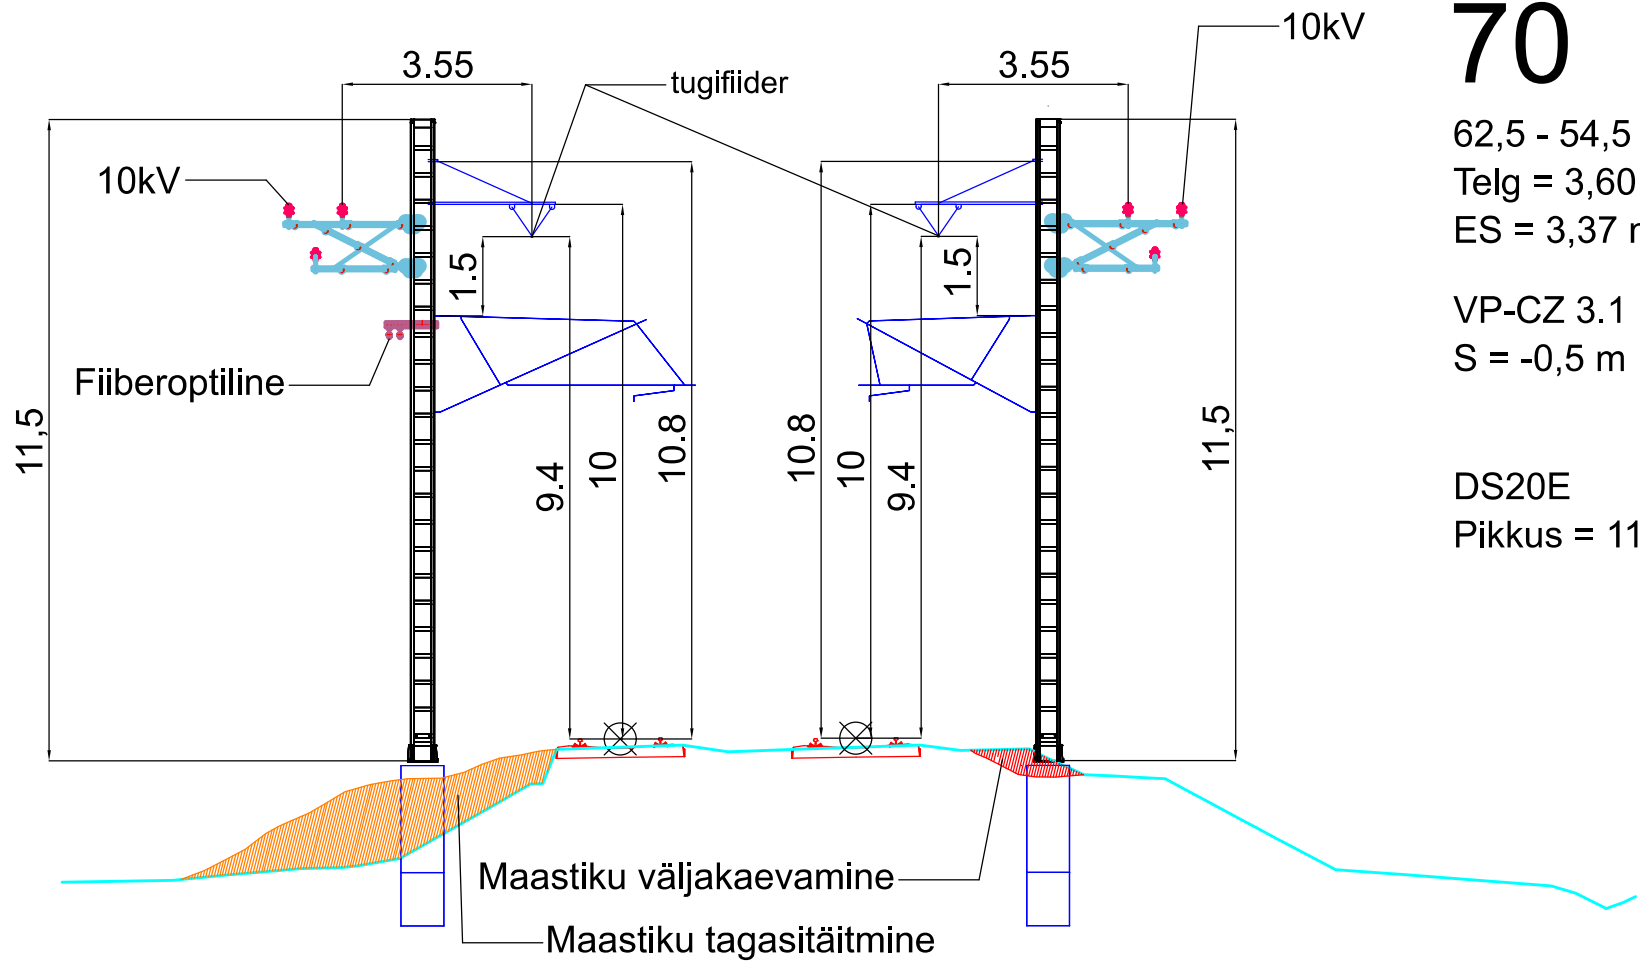

# 70

62,5 - 54,5 m  
Telg = 3,60 m  
ES = 3,37 m

VP-CZ 3.1  
S = -0,5 m


DS20E  
Pikkus = 11,5 m

# 81

62 - 62 m  
Telg = 3,60 m  
ES = 3,37 m

VP-CZ 3.1  
S = -0,5 m

DS16E4  
Pikkus = 11,5 m

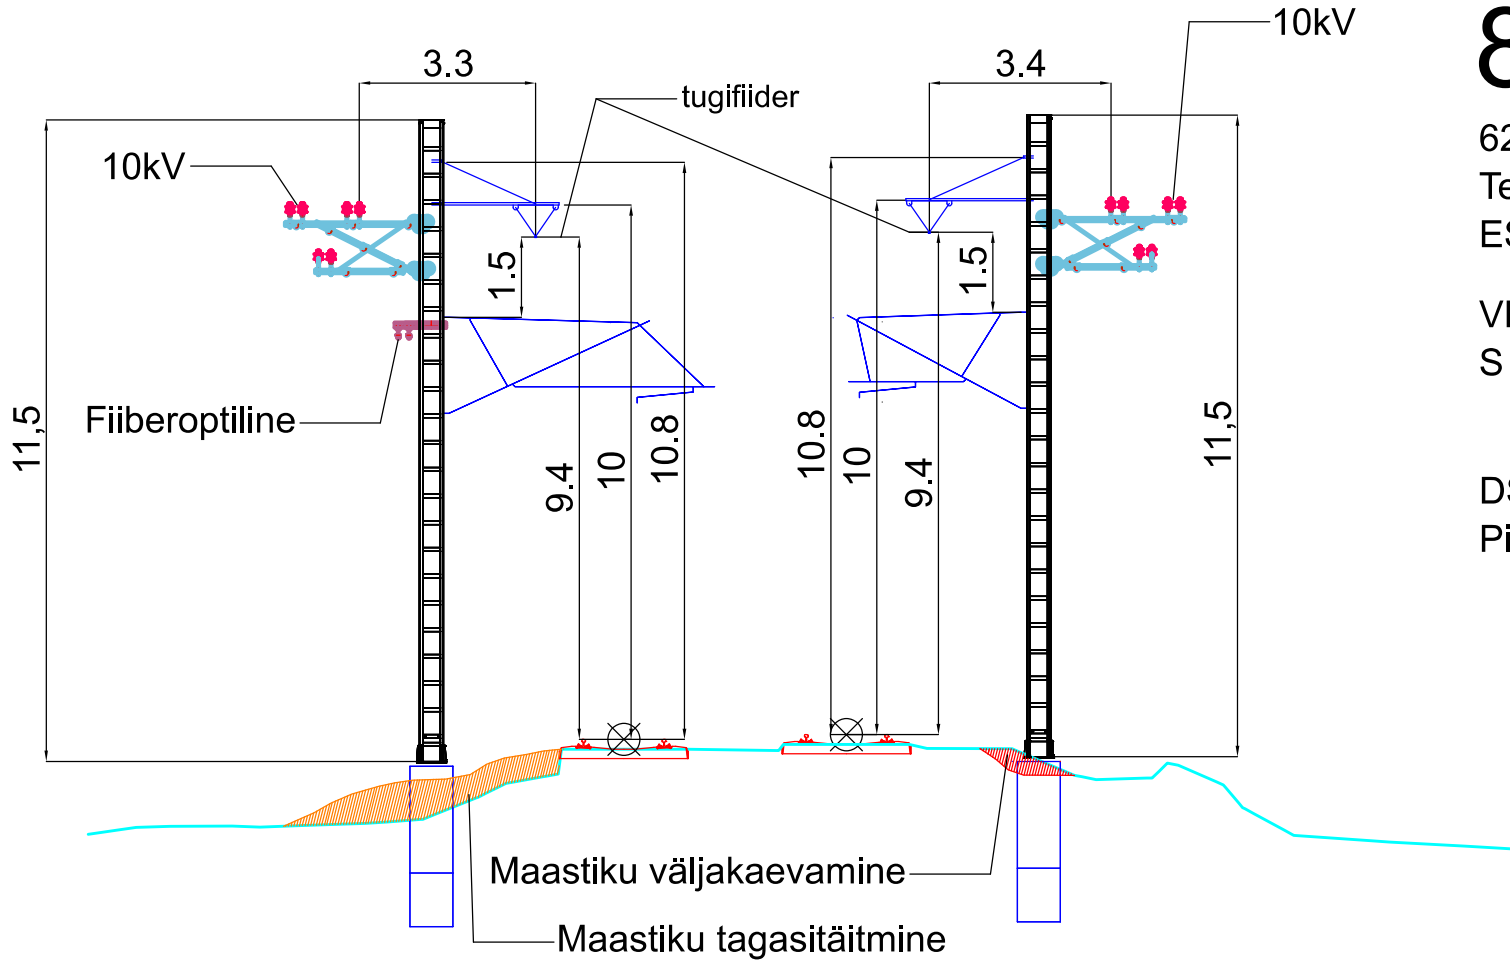

# 82

62 - 62 m  
Telg = 3,60 m  
ES = 3,37 m

VP-CZ 3.1  
S = -0,5 m

DS16E4  
Pikkus = 11,5 m

Tänavavalgustuse ja muu ehitise rajamisel tuleb tagada minimaalselt 5m puhasvahe ehitise tipu ja õhuliini juhtme vahel (juhtme temperatuuri +60 °C juures). Ehitise konstruktsiooni ning liini lähima faasijuhtme vahel peab toodud õhkvahemik säilima ka juhul kui konstruktsioon kukub liini suunas.

olemasoleva 35 kV

10kV

tugifiider

Fiiberoptiline

**225**

62 - 58 m  
Telg = 3,60 m  
ES = 3,37 m

VP-CZ 3.1  
S = -0,5 m


DS16E4  
Pikkus = 11,5 m

**226**

62 - 58 m  
Telg = 3,60 m  
ES = 3,37 m

VP-CZ 3.1  
S = -0,5 m

DS16E4  
Pikkus = 11,5 m

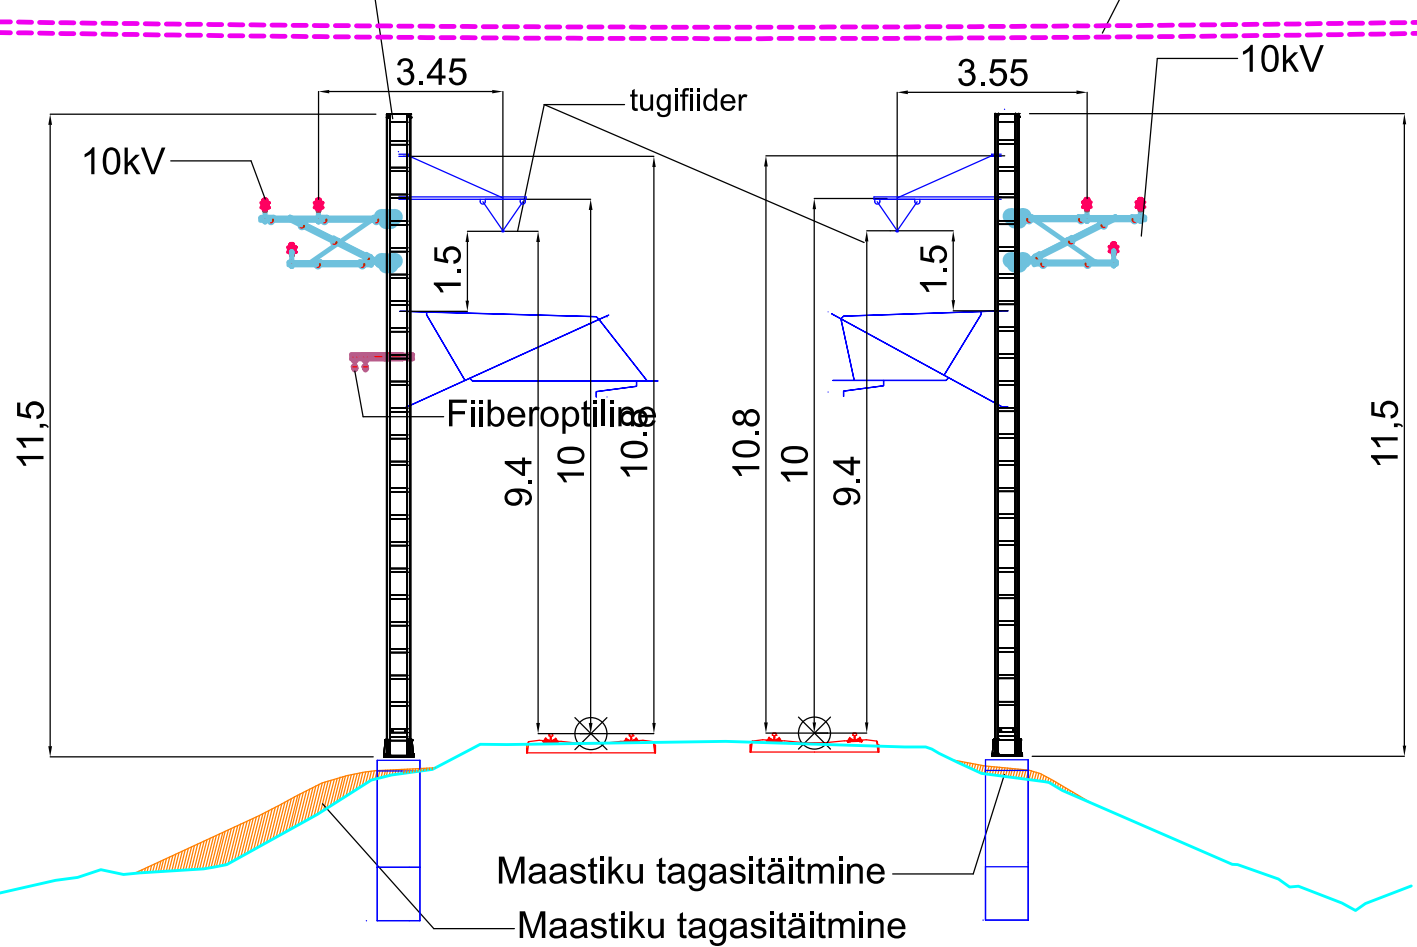

Maastiku tagasitäitmine  
Maastiku tagasitäitmine