
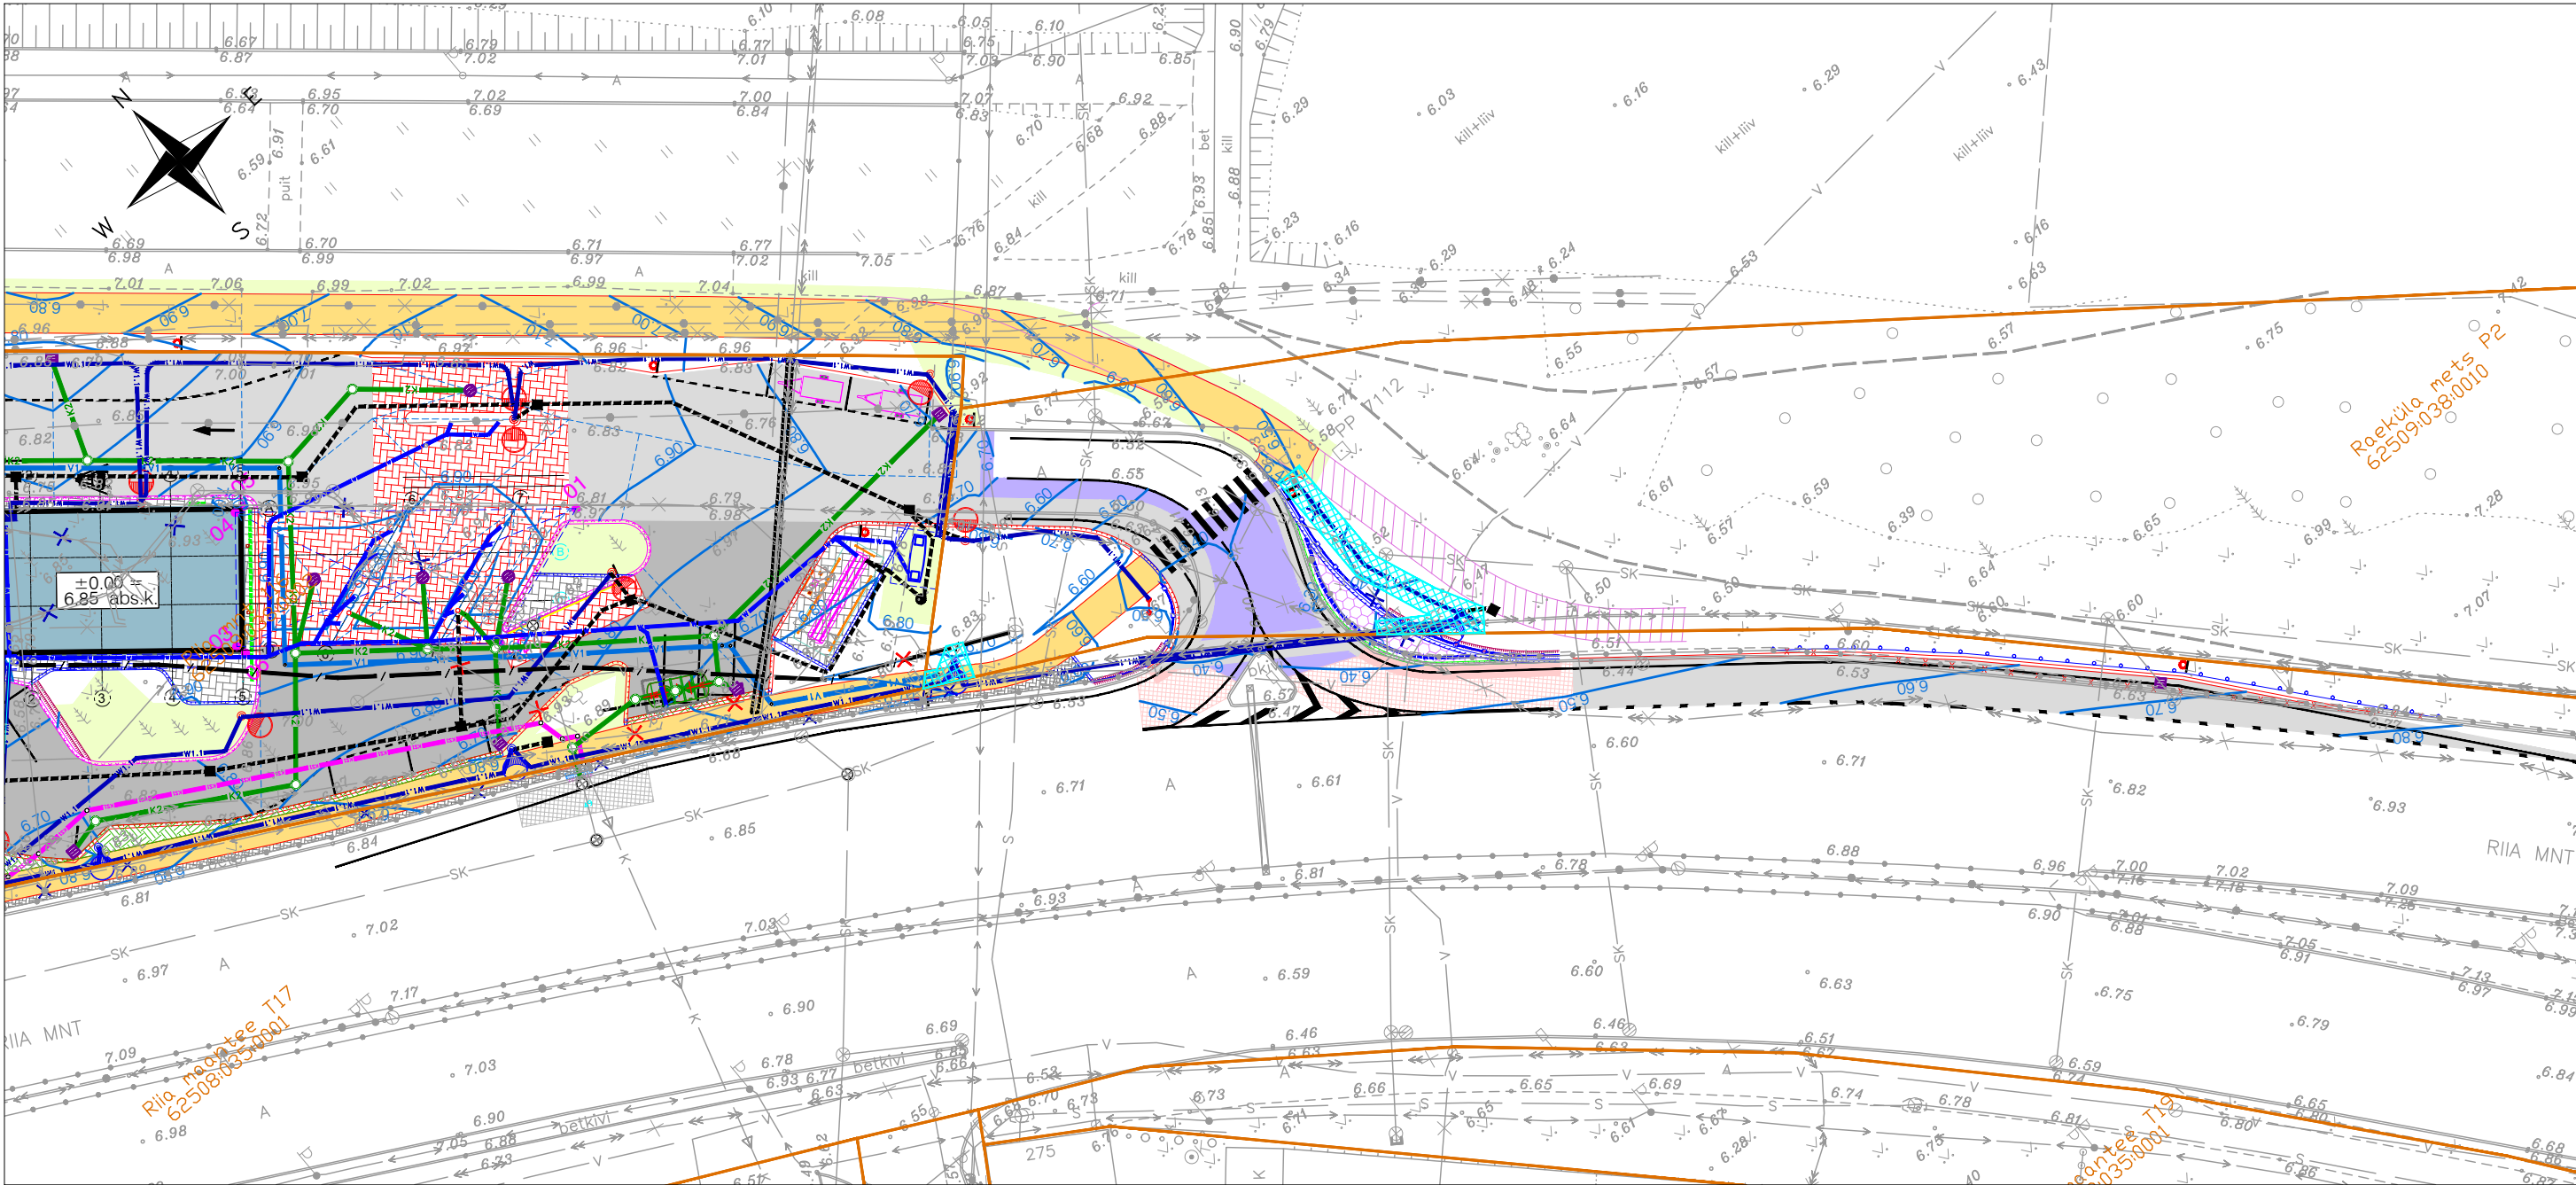


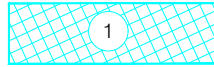

TINGMÄRGID

-  Kinnistu piir
-  2W2—2W2— Projekteeritud keskpinge kaabelliin
-  W1—W1— Projekteeritud madalpinge kaabelliin
-  W1.1—W1.1— Projekteeritud tänavavalgustuse kaabelliin

 1 Tehnovõrgu kasutusõigusega ala

Jrk nr	Kinnistu registriosa number	Katastriüksuse tunnus, nimi ja sihtotstarve	Asukoht riigitee suhtes	Kasutusõiguse ala (m²)
1	2905205	62509:038:0010 Raeküla mets P2 üldkasutatav maa	1930 Ühendustee km 0.57- 0.61	52

				Isikliku kasutusõiguse seadmine, Raeküla mets P2		
ADDRESS: Võru tn 176, 50112 TARTU info@5dehitus.ee REG. NR. EEG000327				OBJEKT:	62509:038:0010	
AMET	NIMI	ALLKIRI	KP.	ASUKOHT: Pärnu maakond, Pärnu linn Tee nr 1930	LEHT	MÕÖT
KOOSTAS	C. PINTSON		08.12.22		1	1:500
				JOONIS: IKÕ seadmise ala plaan		