


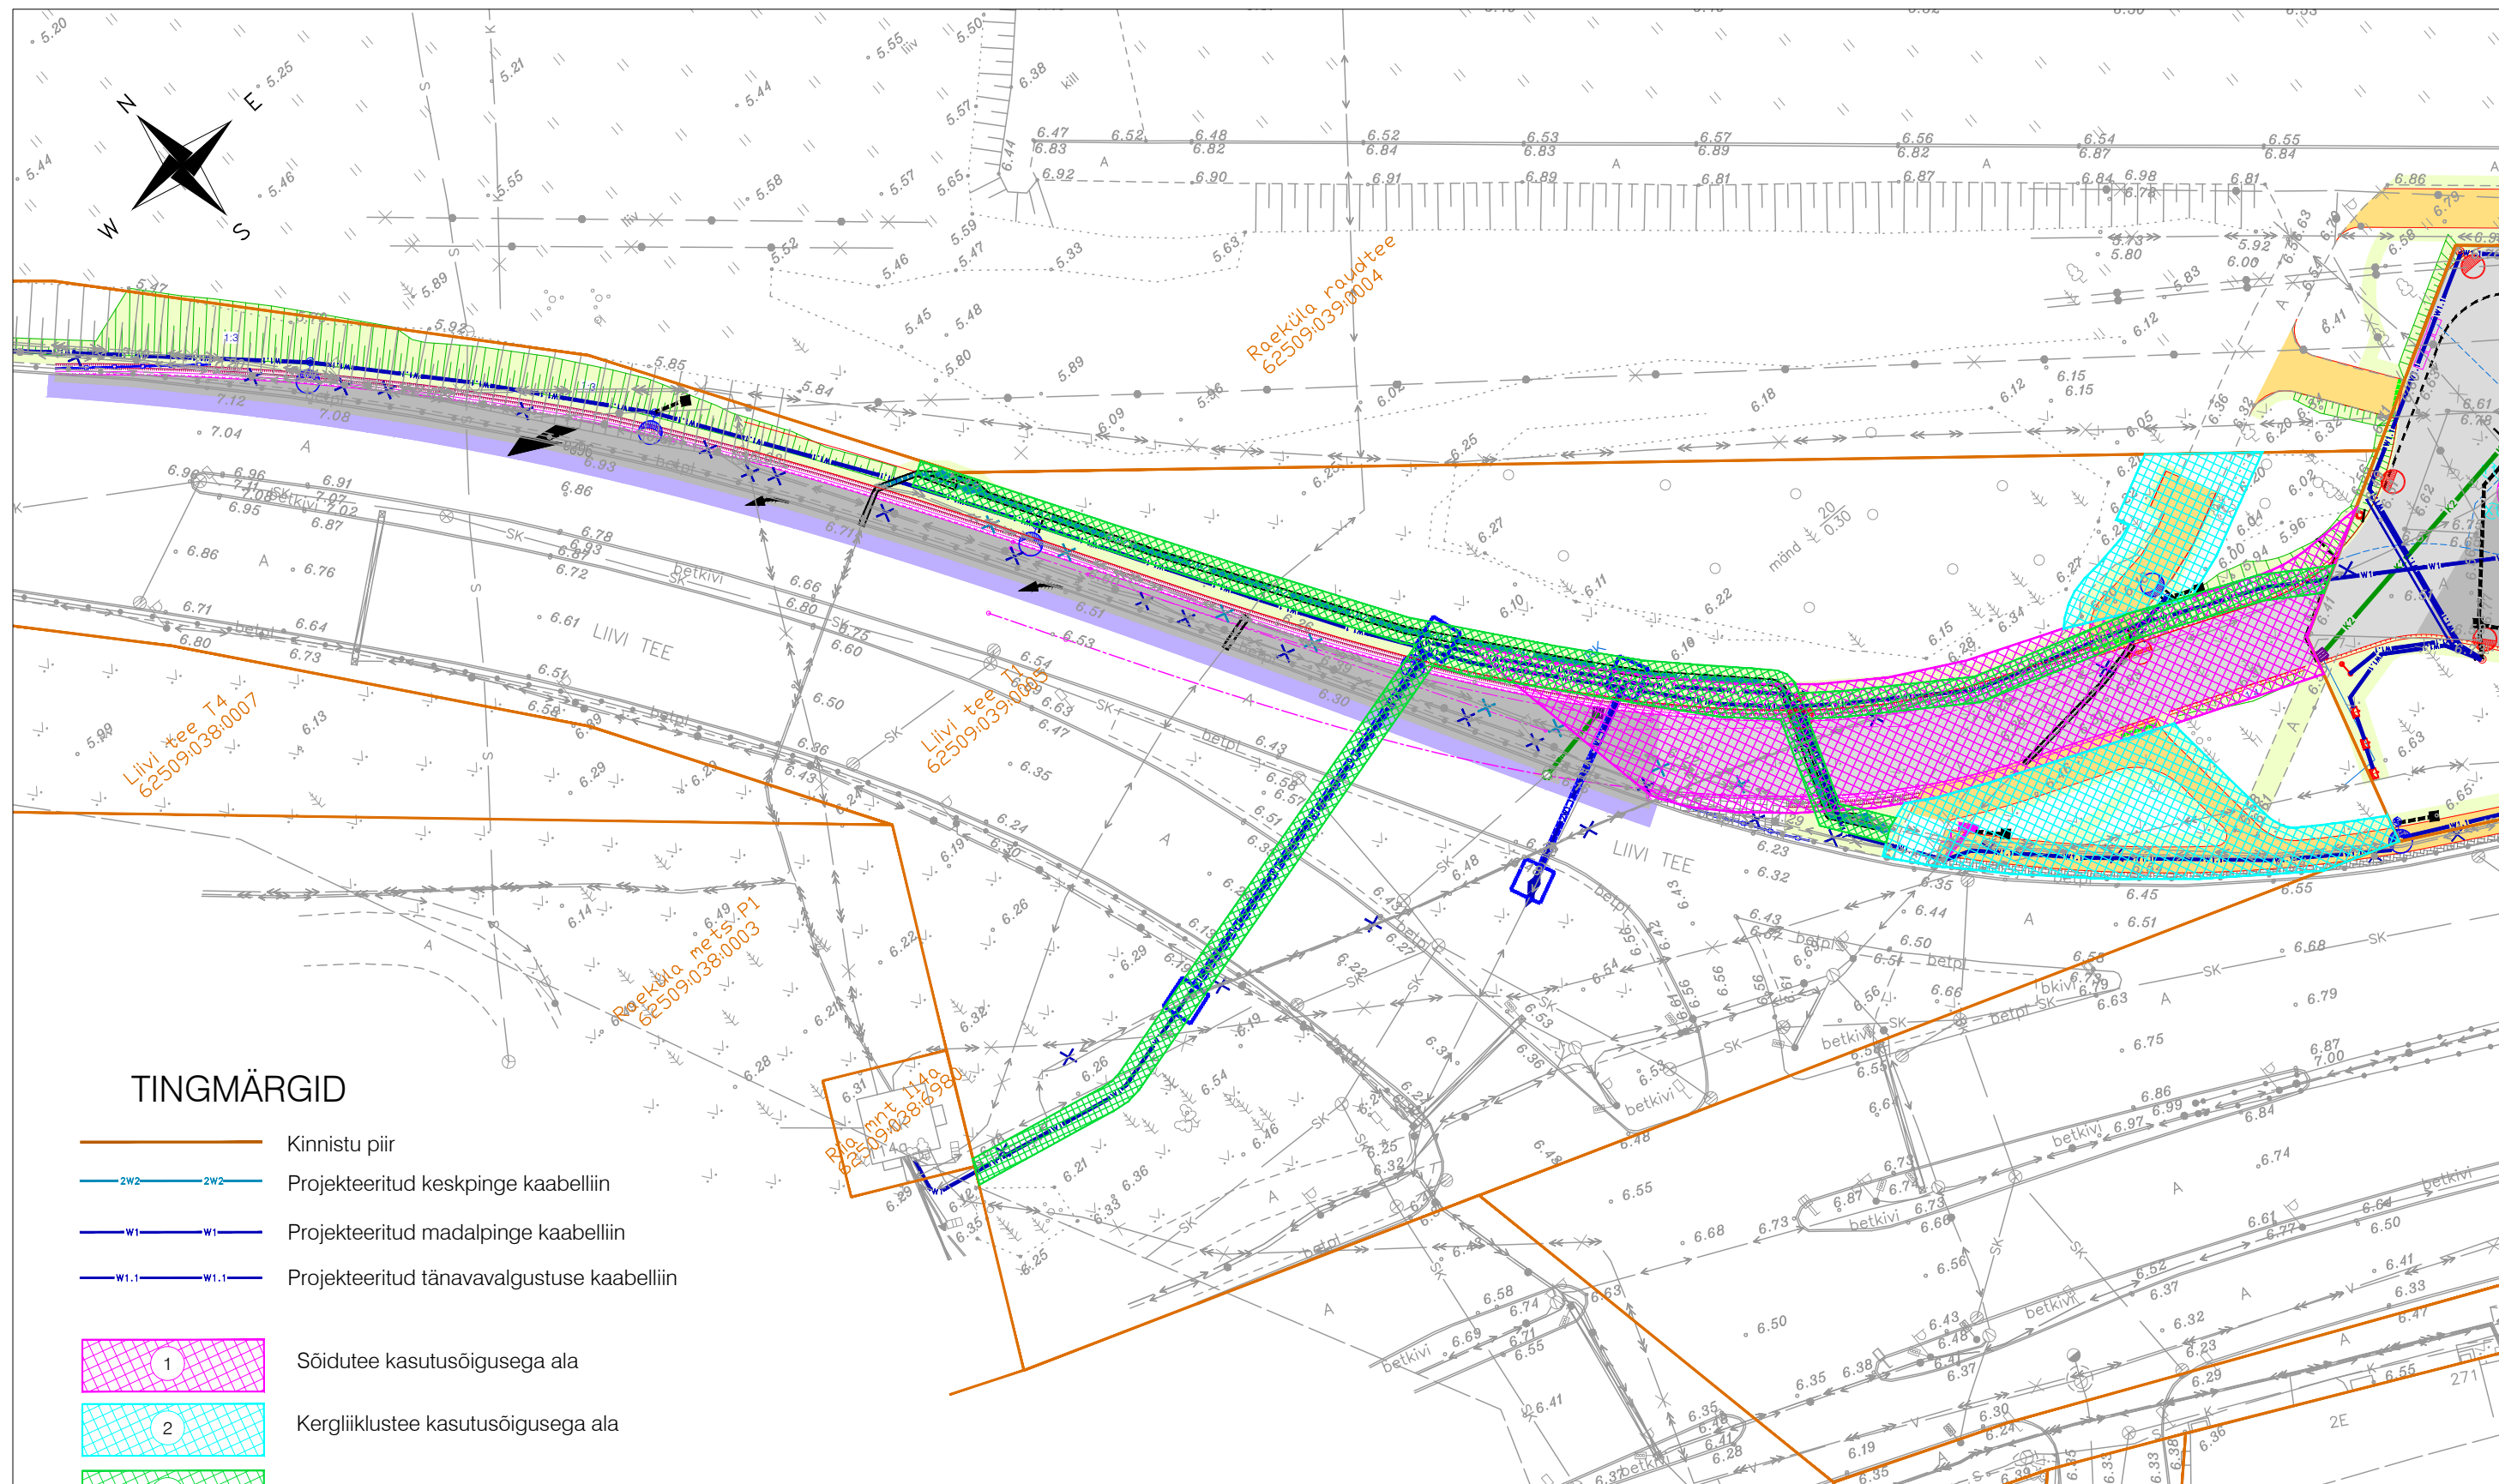

### TINGMÄRGID

- Kinnistu piir
- Projekteeritud keskpinge kaabelliin
- Projekteeritud madalpinge kaabelliin
- Projekteeritud tänavavalgustuse kaabelliin

- Sõidutee kasutusõigusega ala
- Kergliiklustee kasutusõigusega ala
- Tehnovõrgu kasutusõigusega ala

| Jrk nr | Kinnistu registriosa number | Katastriüksuse tunnus, nimi ja sihtotstarve     | Asukoht riigitee suhtes           | Kasutusõiguse ala (m²) |
|--------|-----------------------------|-------------------------------------------------|-----------------------------------|------------------------|
| 1      | 7117750                     | 62509:039:0005<br>Liivi tee T1<br>transpordimaa | 1930 Ühendustee<br>km 0.56 - 0.62 | 572                    |
| 2      | 7117750                     | 62509:039:0005<br>Liivi tee T1<br>transpordimaa | 1930 Ühendustee<br>km 0.56 - 0.61 | 377                    |
| 3      | 7117750                     | 62509:039:0005<br>Liivi tee T1<br>transpordimaa | 1930 Ühendustee<br>km 0.60 - 0.69 | 400                    |



ADDRESS: Võru tn 176, 50112 TARTU  
info@5dehitus.ee  
REG. NR. EEG000327

| AMET    | NIMI       | ALLKIRI | KP.      |
|---------|------------|---------|----------|
| KOOSTAS | C. PINTSON |         | 08.12.22 |
|         |            |         |          |
|         |            |         |          |
|         |            |         |          |

Isikliku kasutusõiguse seadmine, Liivi tee T1

OBJEKT: 62509:039:0005

ASUKOHT: Pärnu maakond, Pärnu linn  
Tee nr 1930

LEHT

1

MÕÖT

1:500

JOONIS:

IKÕ seadmise ala plaan