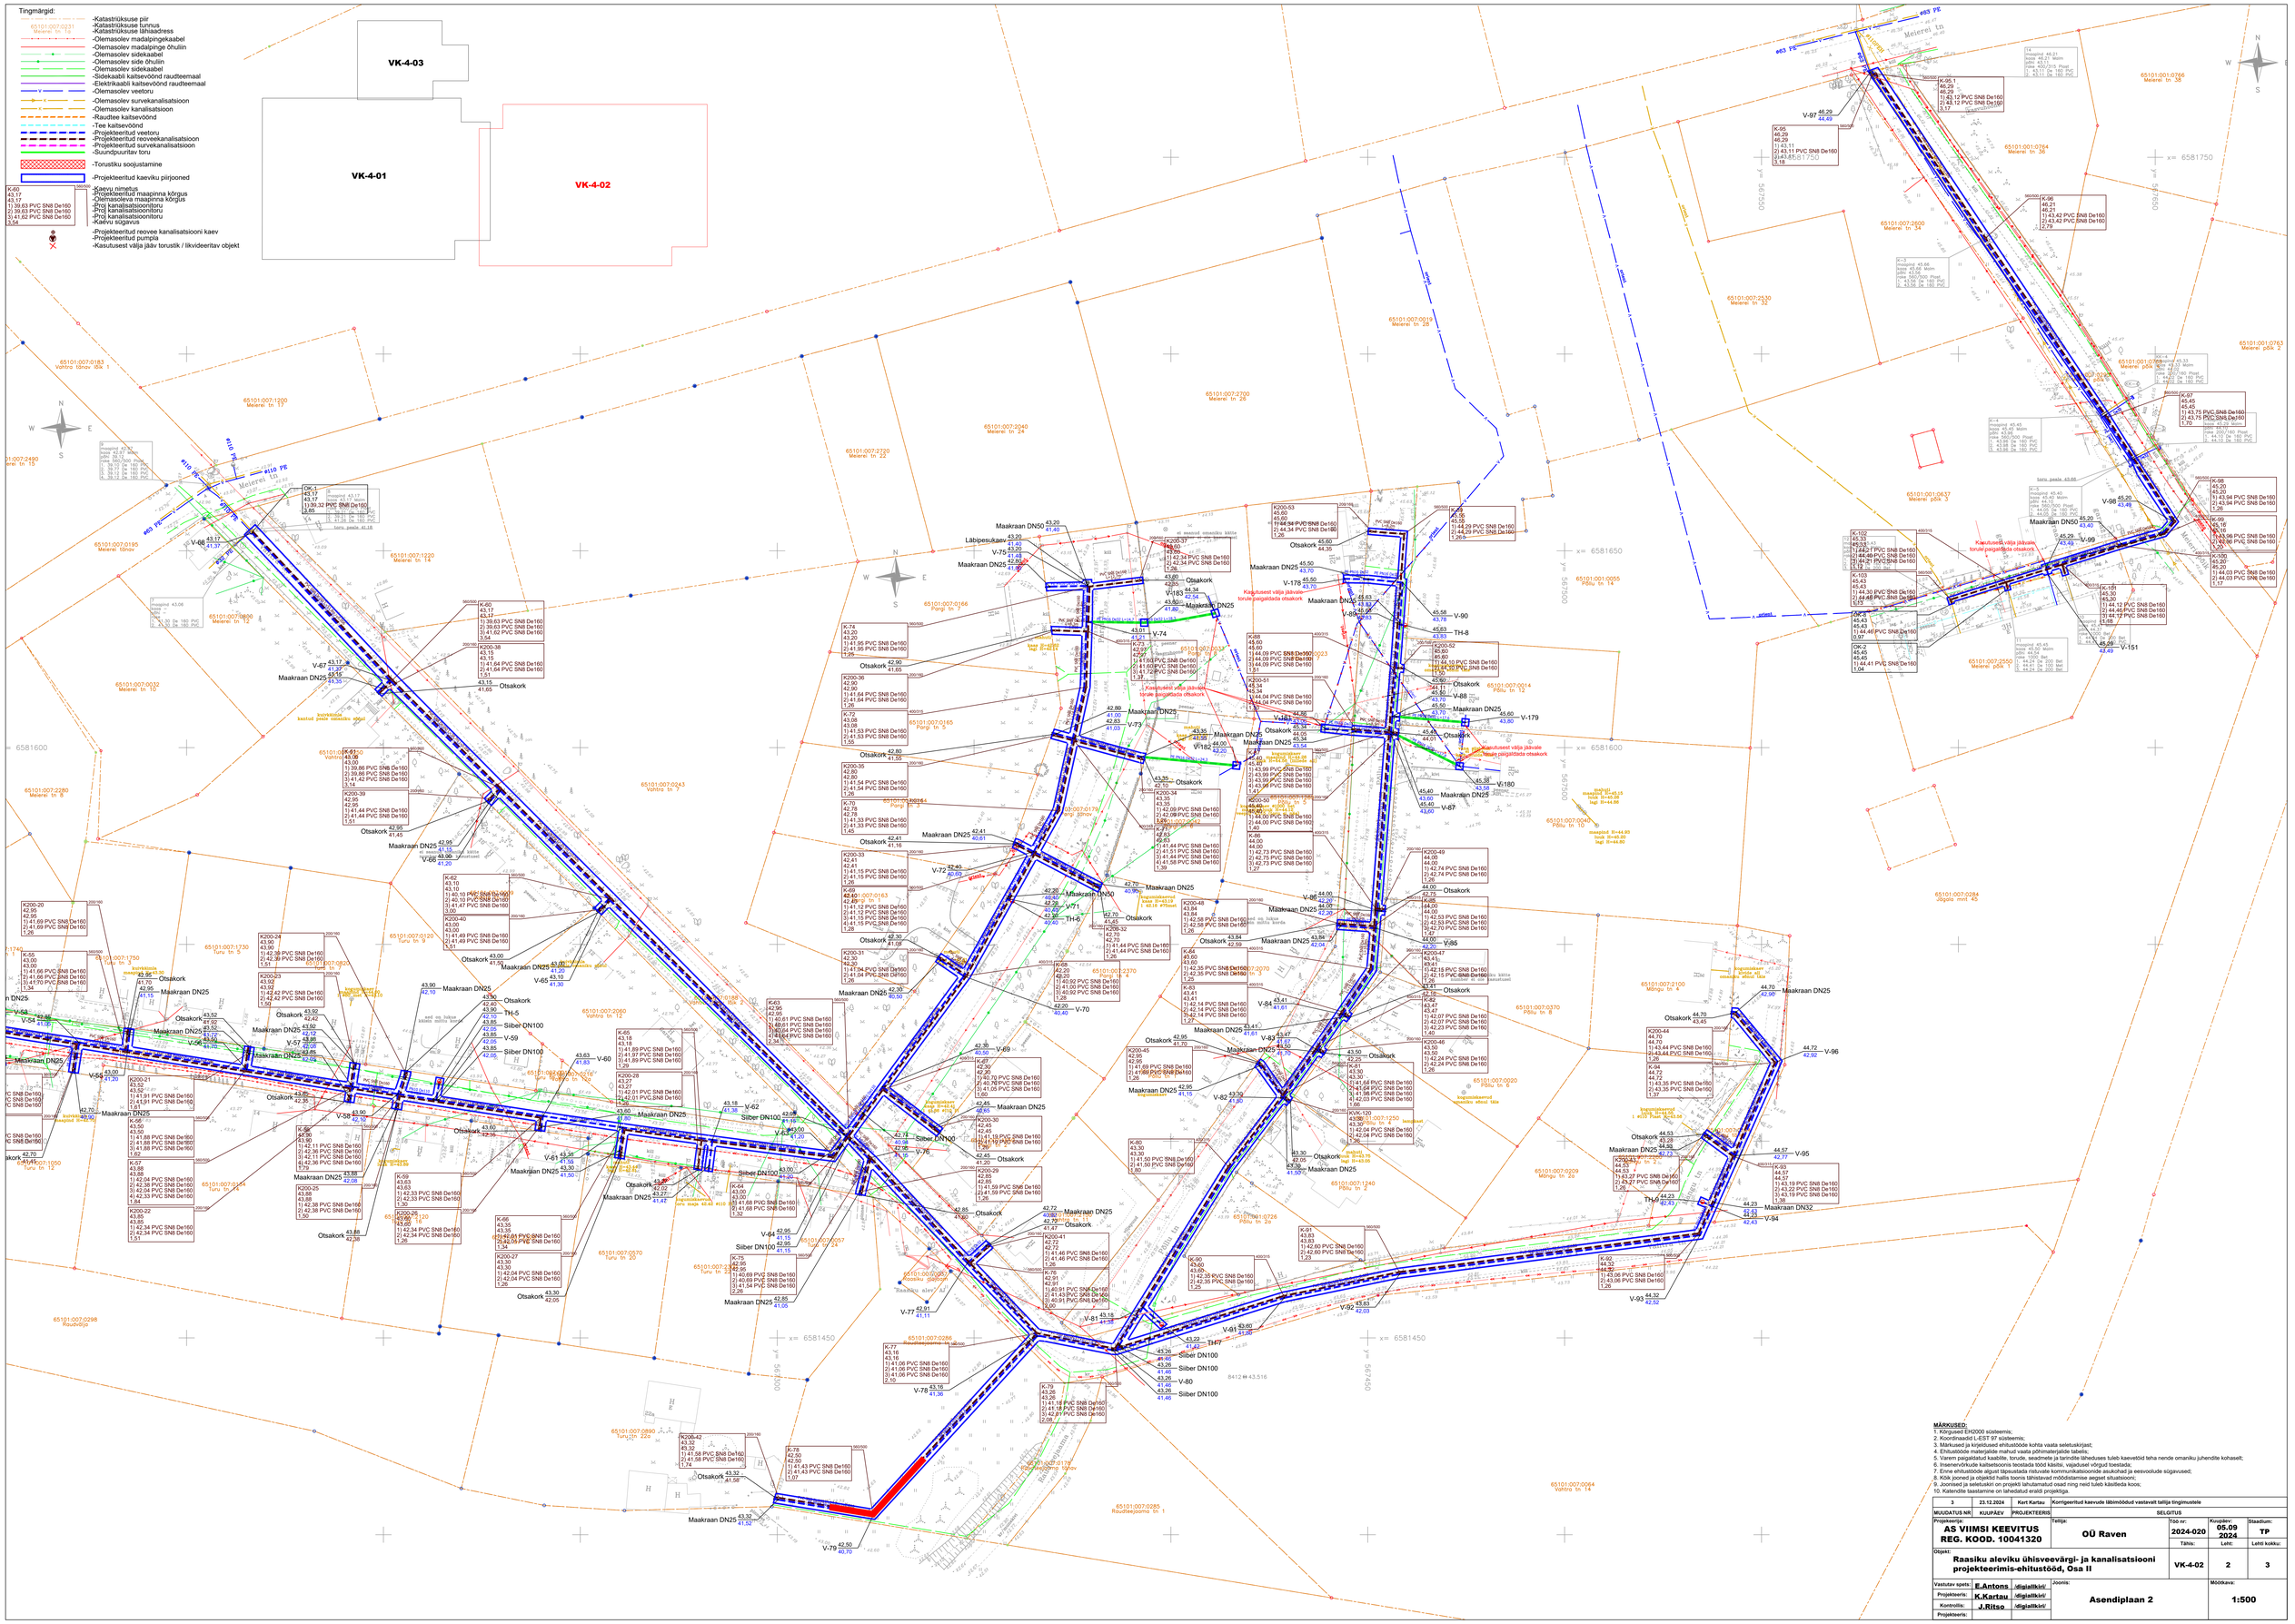

MÄRKUSED:

1. Kõrgused EH2000 süsteemis;
2. Koordinaadid L-EST 97 süsteemis;
3. Märkused ja kirjeldused ehitustööde kohta vaata seletuskirjast;
4. Ehitustööde materjalide mahud vaata põhimaterjalide tabelis;
5. Varem paigaldatud kaabliite, torude, seadmete ja tarindite läheduses tuleb kaevetöid teha nende omaniku juhendite kohaselt;
6. Insenervõrkude kaitsetsoonis teostada tööd käsitsi, vajadusel võrgud toestada;
7. Enne ehitustööde algust täpsustada ristuvate kommunikatsioonide asukohad ja eesvoolude sügavused;
8. Kõik jooned ja objektid hallis toonis tähistavad mõõdistamise aegset situatsiooni;
9. Joonised ja seletuskiri on projekti lahutamatud osad ning neid tuleb käsitleda koos;
10. Katendite taastamine on lahedatud eraldi projektiga.

3	23.12.2024	Kert Kartau	Korrigeeritud kaevude läbimõõdud vastavalt tellija tingimustele
MUUDATUS NR	KUUPÄEV	PROJEKTEERIS	SELGITUS

Projekteerija: **AS VIIMSI KEEVITUS REG. KOOD. 10041320**	Tellija: **OÜ Raven**	Töö nr: **2024-020**	Kuupäev: **05.09 2024**	Staadium: **TP**
Objekt: **Raasiku aleviku ühisveevärgi- ja kanalisatsiooni projekteerimis-ehitustööd, Osa II**		Tähis: **VK-4-02**	Leht: **2**	Lehti kokku: **3**
Vastutav spets: **E.Antons** /digiallkiri/	Joonis: **Asendiplaan 2**		Mõõtkava: **1:500**	
Projekteeris: **K.Kartau** /digiallkiri/				
Kontrollis: **J.Ritso** /digiallkiri/				
Projekteeris:				