


Isikliku kasutusõiguse seadmise plaan  
 12 Kose - Jägala tee (33701:002:0938), registriosa: 13349002  
 Krei küla, Kose vald, Harju maakond

1:500

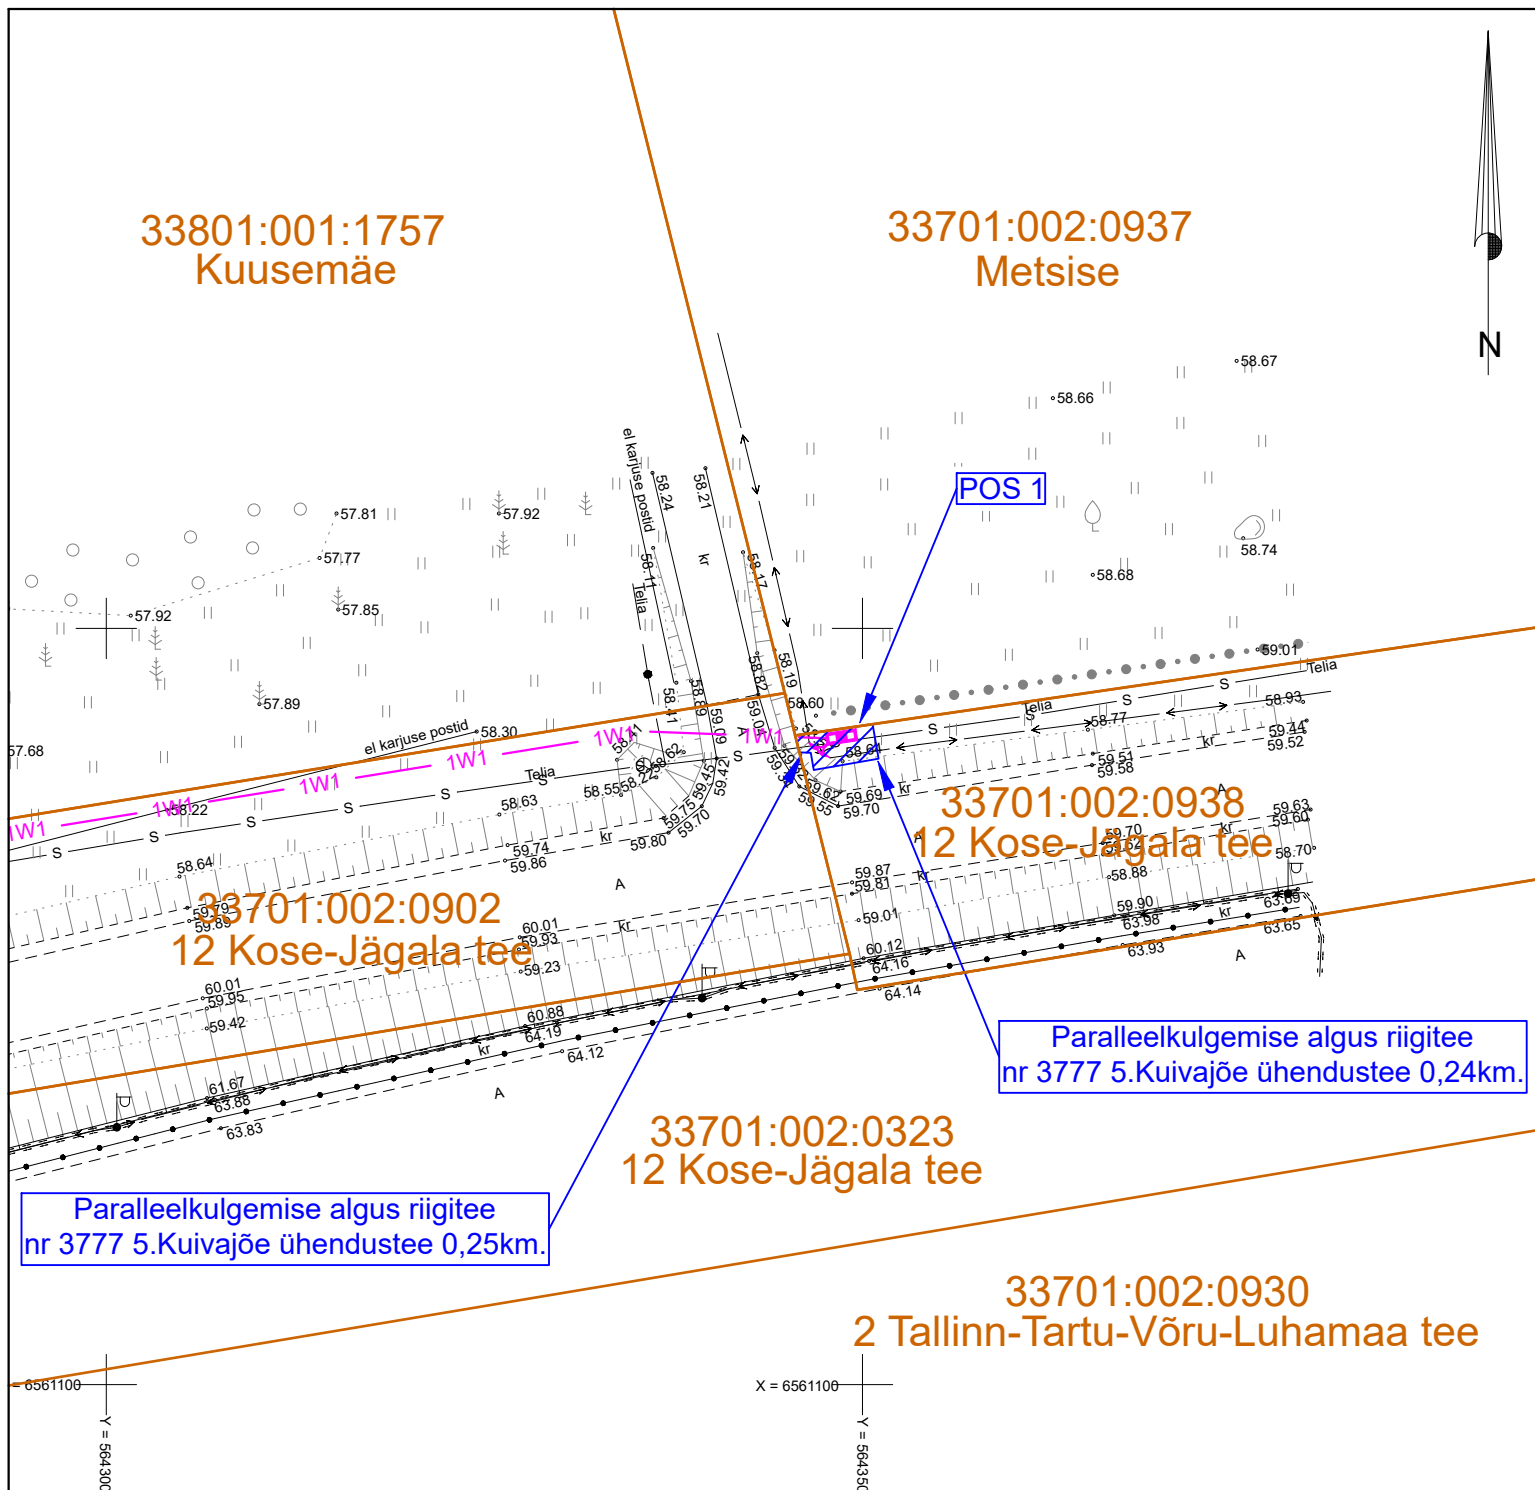

Paralleelkulgemise algus riigitee nr 3777 5.Kuivajõe ühendustee 0,25km.

Paralleelkulgemise algus riigitee nr 3777 5.Kuivajõe ühendustee 0,24km.

Jrk. nr.	IKÕ ala pos nr. plaanil.	Kinnistu reg. nr.	Katastriüksuse nimi, tunnus ja sihtotstarve.	Asukoht riigitee (nr. ja nimi) suhtes (lõigu algus ja lõpp km).	Ala pindala ruutmeetrites m <sup>2</sup> .
1	1	13349002	12 Kose - Jägala tee (33701:002:0938) Transpordimaa 100%	Nr 3777 5.Kuivajõe ühendustee 0,24-0,25km	12 m <sup>2</sup>
2	2	13321502	12 Kose - Jägala tee (33701:002:0902) Transpordimaa 100%	Nr 3777 5.Kuivajõe ühendustee 0,25-0,34km	193 m <sup>2</sup>

- Katastriüksuse piir
- Kasutusõiguse ala ca 12m<sup>2</sup>
- 1W1 - Elektri maakaabelliin (madalpinge)
- Elektri jaotuskilp (madalpinge)