


Andmed planeeritava ala kohta:  
 Katastriüksuse lähiaadress: Tõnu  
 Katastritunnus: 30101:001:0135  
 Sihtotstarve: 100% maatulundusmaa  
 Pindala: 11511 m<sup>2</sup>

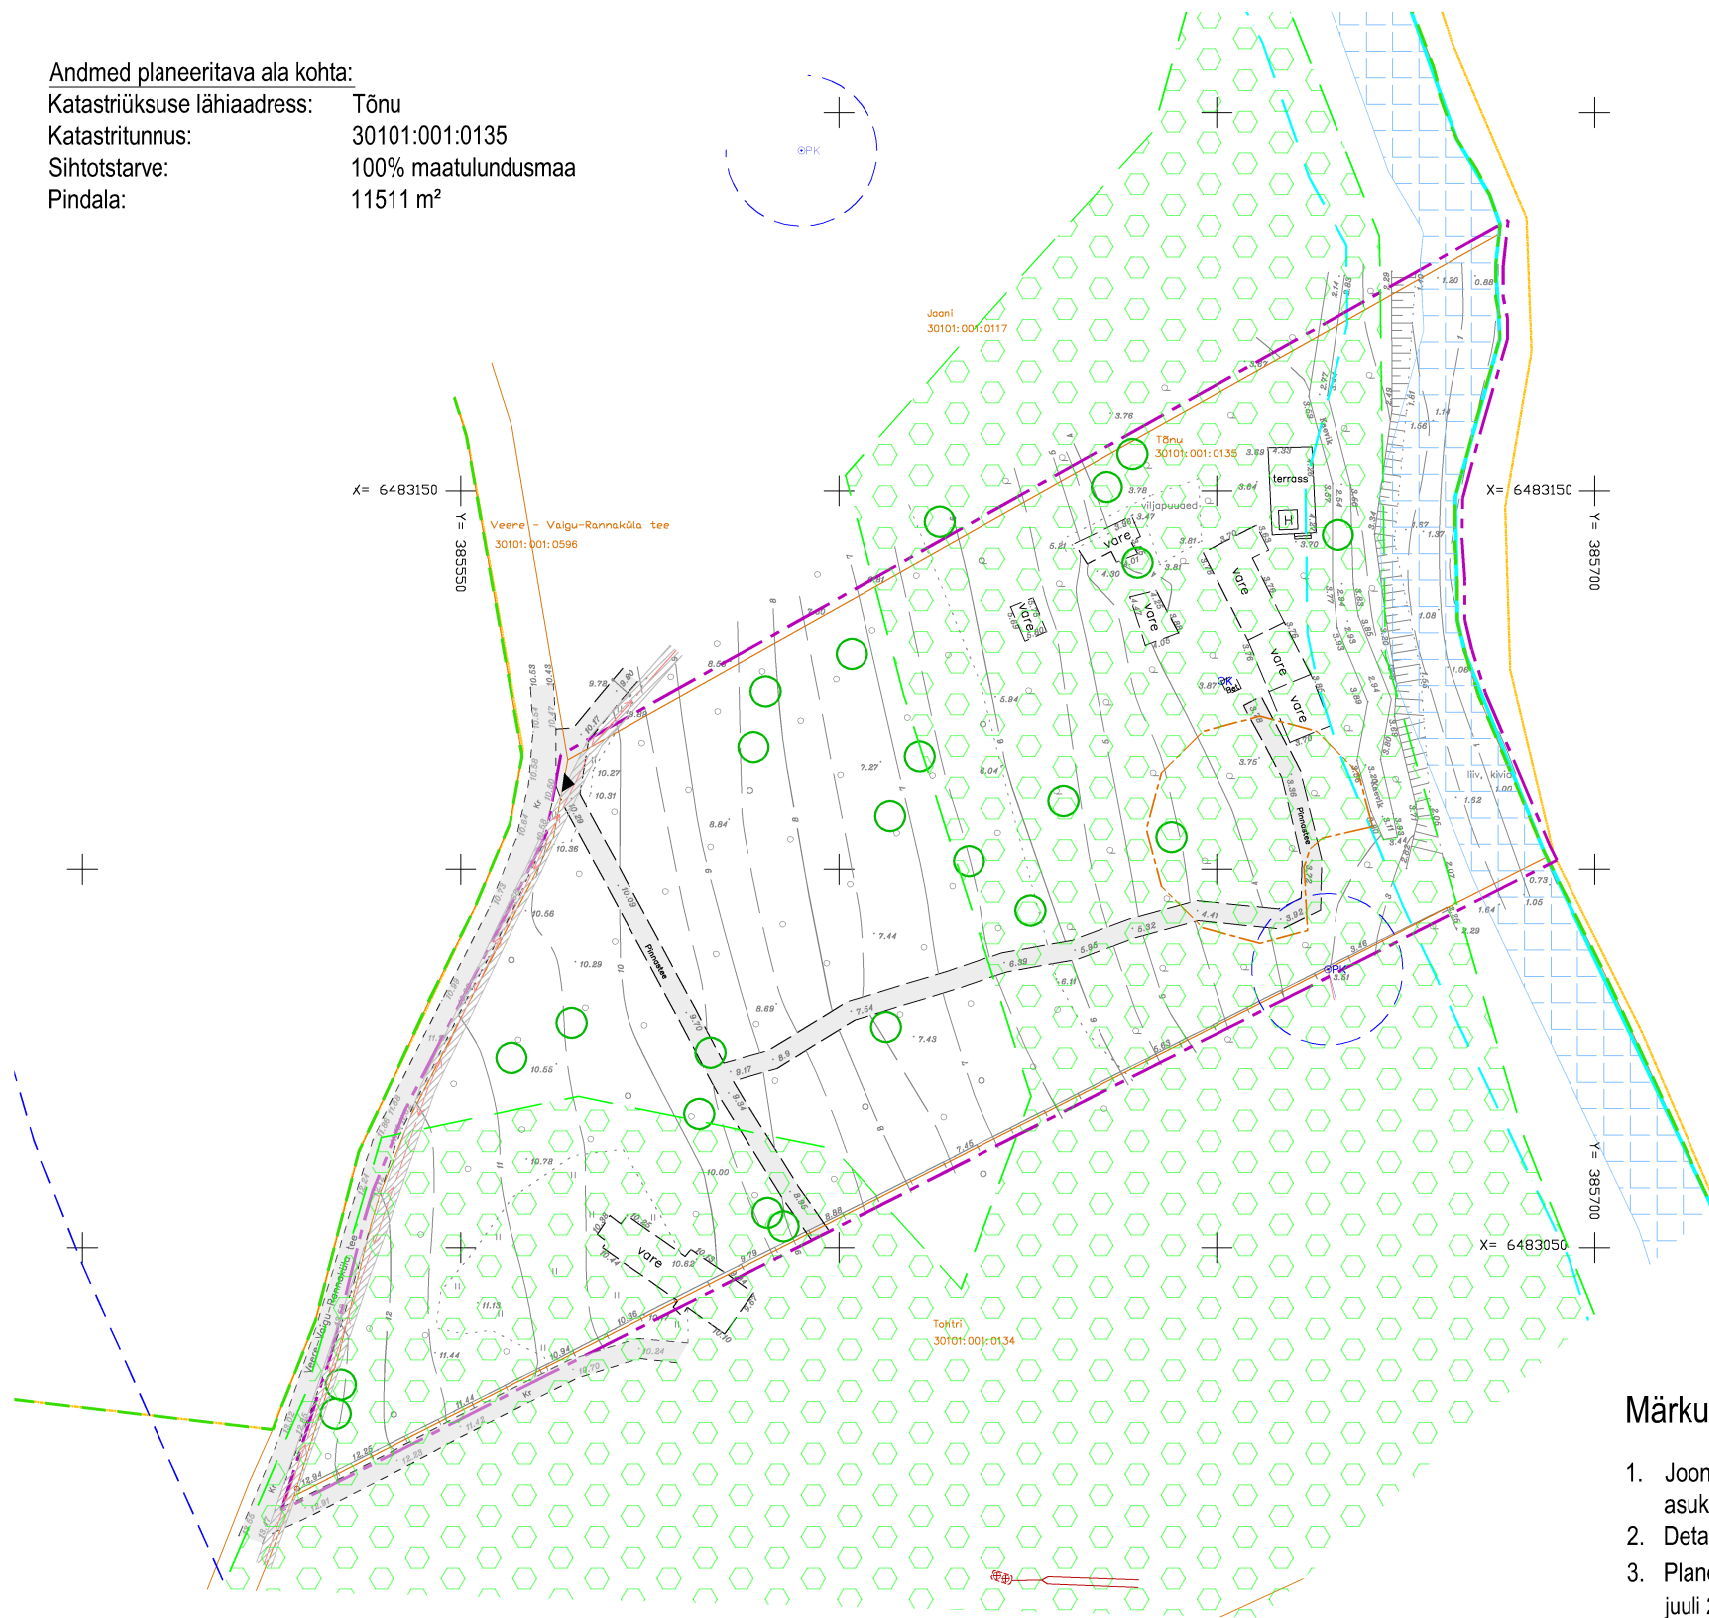

- Tingmärgid:**  
 Olemasolev
- planeeringuala
  - katastriüksuse piir
  - põhikaardile kantud veekogu veepiir\*
  - ranna piirangu- ja ehituskeeluvöönd\*
  - veekaitsevöönd\*
  - kallasrada
  - Tagamõisa hoiuala\*
  - Tagamõisa loodus- ja linnuala\*
  - tee
  - juurdepääs planeeritavale alale
  - vare / vundament
  - hoone
  - elektrimaakaabel
  - tehnovõrgu kaitsevöönd
  - pärandkooslus (EELIS)
  - kaitsealuse taime leiukoht (EELIS)
  - III kat. kaitsealuse taime leiukoht (EELIS)
  - puurkaev hooldusalaga
  - salvkaev
  - Tohtri mü septik ja imbväljak
- \*Maa-ameti geoportaali andmetel 04.01.24

**Märkused:**

- Joonise loetavuse huvides on planeeritava ala piir näidatud tegelikust asukohast 1 m väljapoole.
- Detailplaneeringu seletuskiri kuulub lahutamatu osana joonise juurde.
- Planeering on koostatud OÜ Hadwest Maamõõdubüroo mõõdistatud geodeetilise alusplaanil alusel, töö nr T-24-356, mõõdistatud juuli 2024.
- Planeeritav ala paikneb kogu ulatuses ranna ehituskeelu- ja piiranguvööndis.

Planeeringu koostamise korraldaja: Saaremaa Vallavalitsus			
Tähis	Muudatuse sisu	Projekteerija	Kuupäev

Märkused: Koordinaadid L-Est 97 süsteemis. Kõrgused EH2000 süsteemis  
 Katastriüksuse piirid Maa-amet 04.06.2024  
 Lähtereeper EV Hadese GNSS püsijaamade võrk

<b>OÜ HADWEST</b> maamõõdubüroo Tallinna tn.58 Kuressaare 93818				Töö nr. T-24-356 Töö nimi: Tõnu kü topo-geodeetiline uuring		
AMET	NIMI	ALLKIRI	KP.	LEHT	LEHTI	MOOT
	M. Ers		26.07	1	1	1:500
Teostaja M. Ers 26.07 Mõõdistaja M. Ers 26.07 Asendiplaan				TEL: 45 56 470 FAX: 45 55 402		

Ehitustööde liik	Joonise liik	Töö number	Stadium	Joonise number	Versiooni nr
PLANEERIMINE	DETAILPLANEERING	2542	DP	2	
Objekt	Joonise nimetus	Mõõtkaava			
TÕNU DETAILPLANEERING	TUGIPLAAN	1:1000			
Address	Projektijuh	Kuupäev			
TÕNU KÜ, VAIGU KÜLA, SAAREMAA VALD	Kai Keel	13.12.2024			
	Vast. spetsialist	Leht/lehti			
	Andrus Kilumets	Sirje Kolk			

**Leppemärgid:**

* e. h. vallituc kõrgused	— vall, nõlv
II rohumaa	— horisontaalid
o harvik	— 0,4KV maakaabel
o mets	— katastriüksuse piir
o kiviviku piir	— puitaod, võravapost, võrav
oK salvkaev	— vesi
oPK puurkaev	— koordinaatvõrgu rist

2542\_DP2\_DP3\_VaiguTõnu.dwg