


M1:125

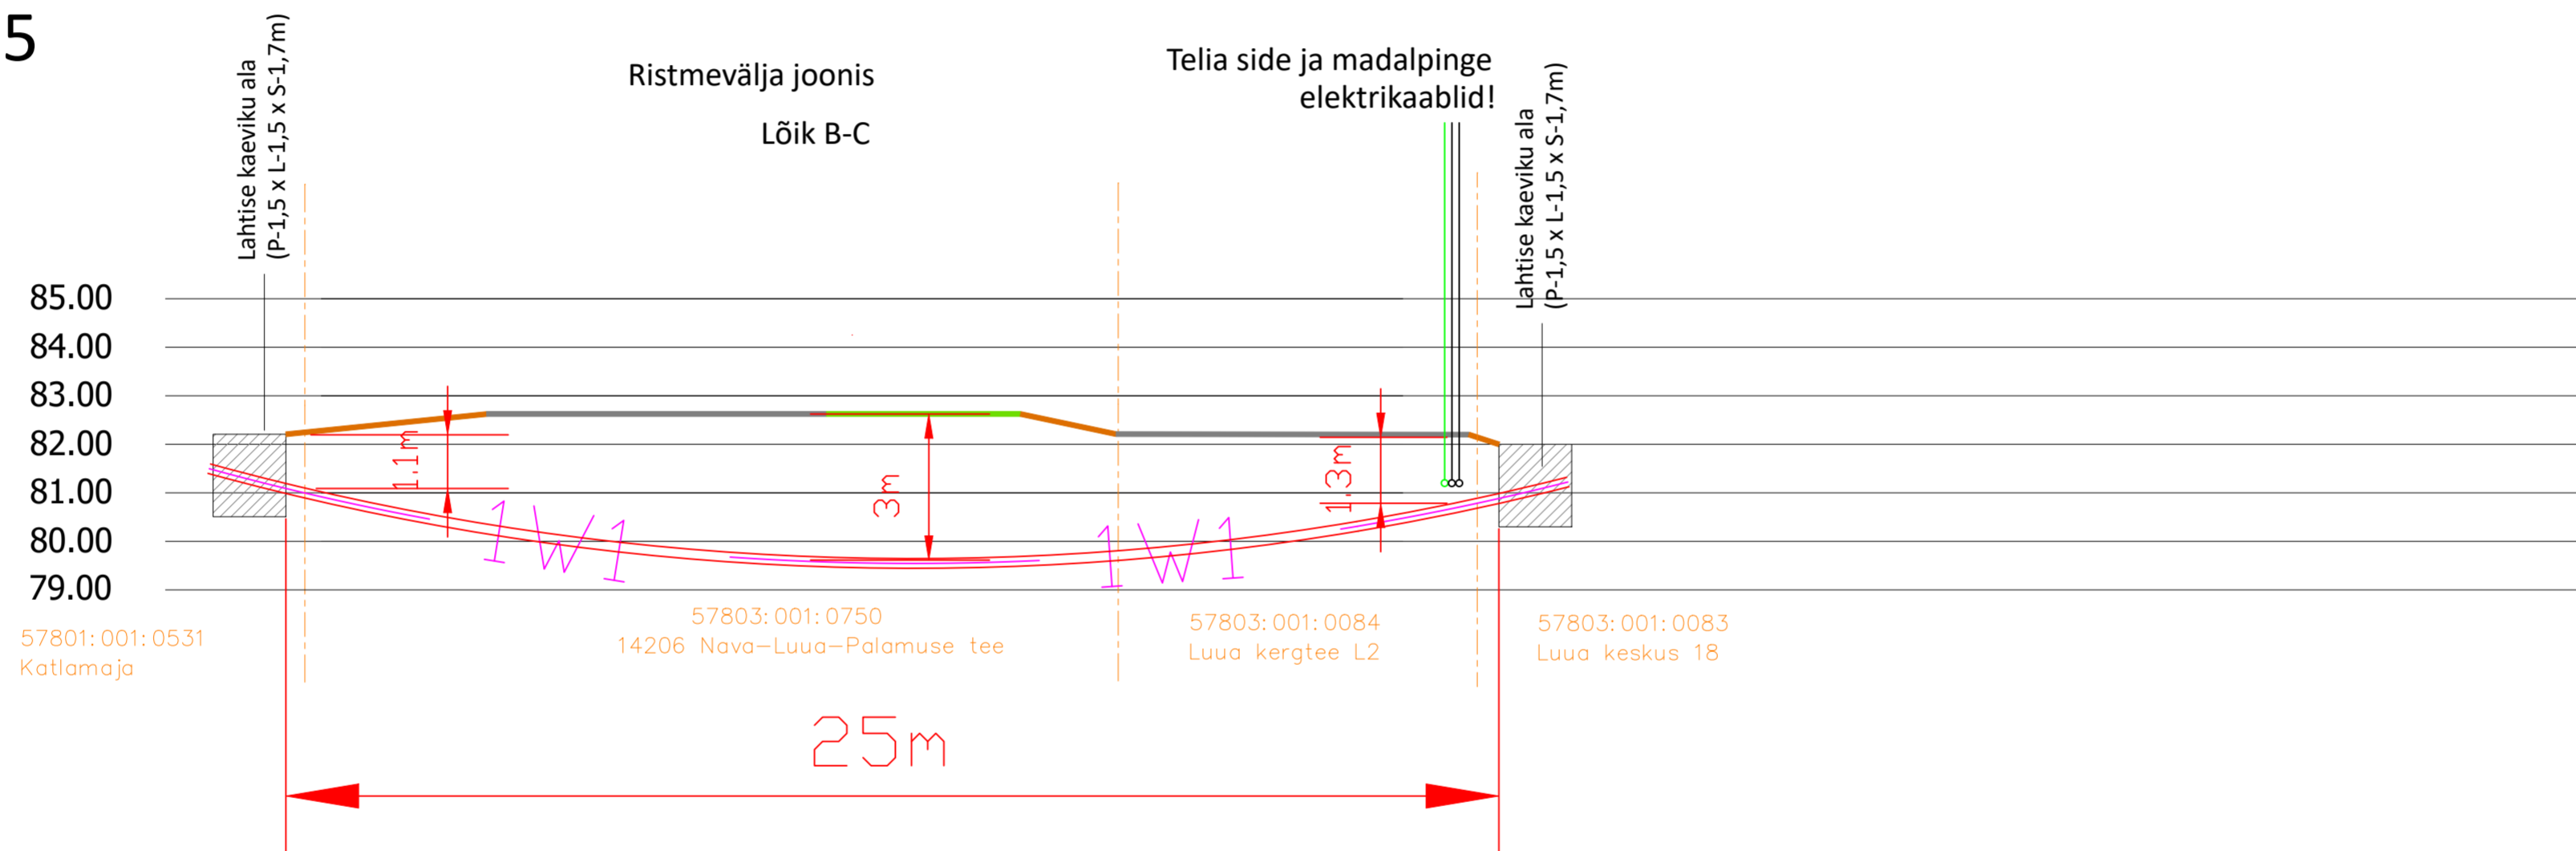

Tellija: Elektrilevi OÜ			Address: Lootuse tn 6 Össu küla Kambja vald Tartumaa 61713	Kuupäev: 27.08.2024
Töö nimetus:	Katlamaja kinnistu liitumine madalpingel Luua küla Jõgeva vald Jõgeva maakond.		Reg nr: 11445550 Telefon: 59089993 e-mail: lauri.visnapuu@enersense.com	Töö nr: LC1671 Joonise nr: 02
Joonise nimetus:	Ristmevälja joonis	Projekteerija: Lauri Visnapuu	Mõõtka: M 1:125	Muudatus: Ver 1
		Kontrollija: Siim Holtsmann		