


TINGMÄRGID

- Proj. MP kaabel
 - ▬ Proj. liitumiskilp
 - Proj. kaitsetoru
 - - - Katastriüksuse piir
- ← → Ol.olev KP õhuliin

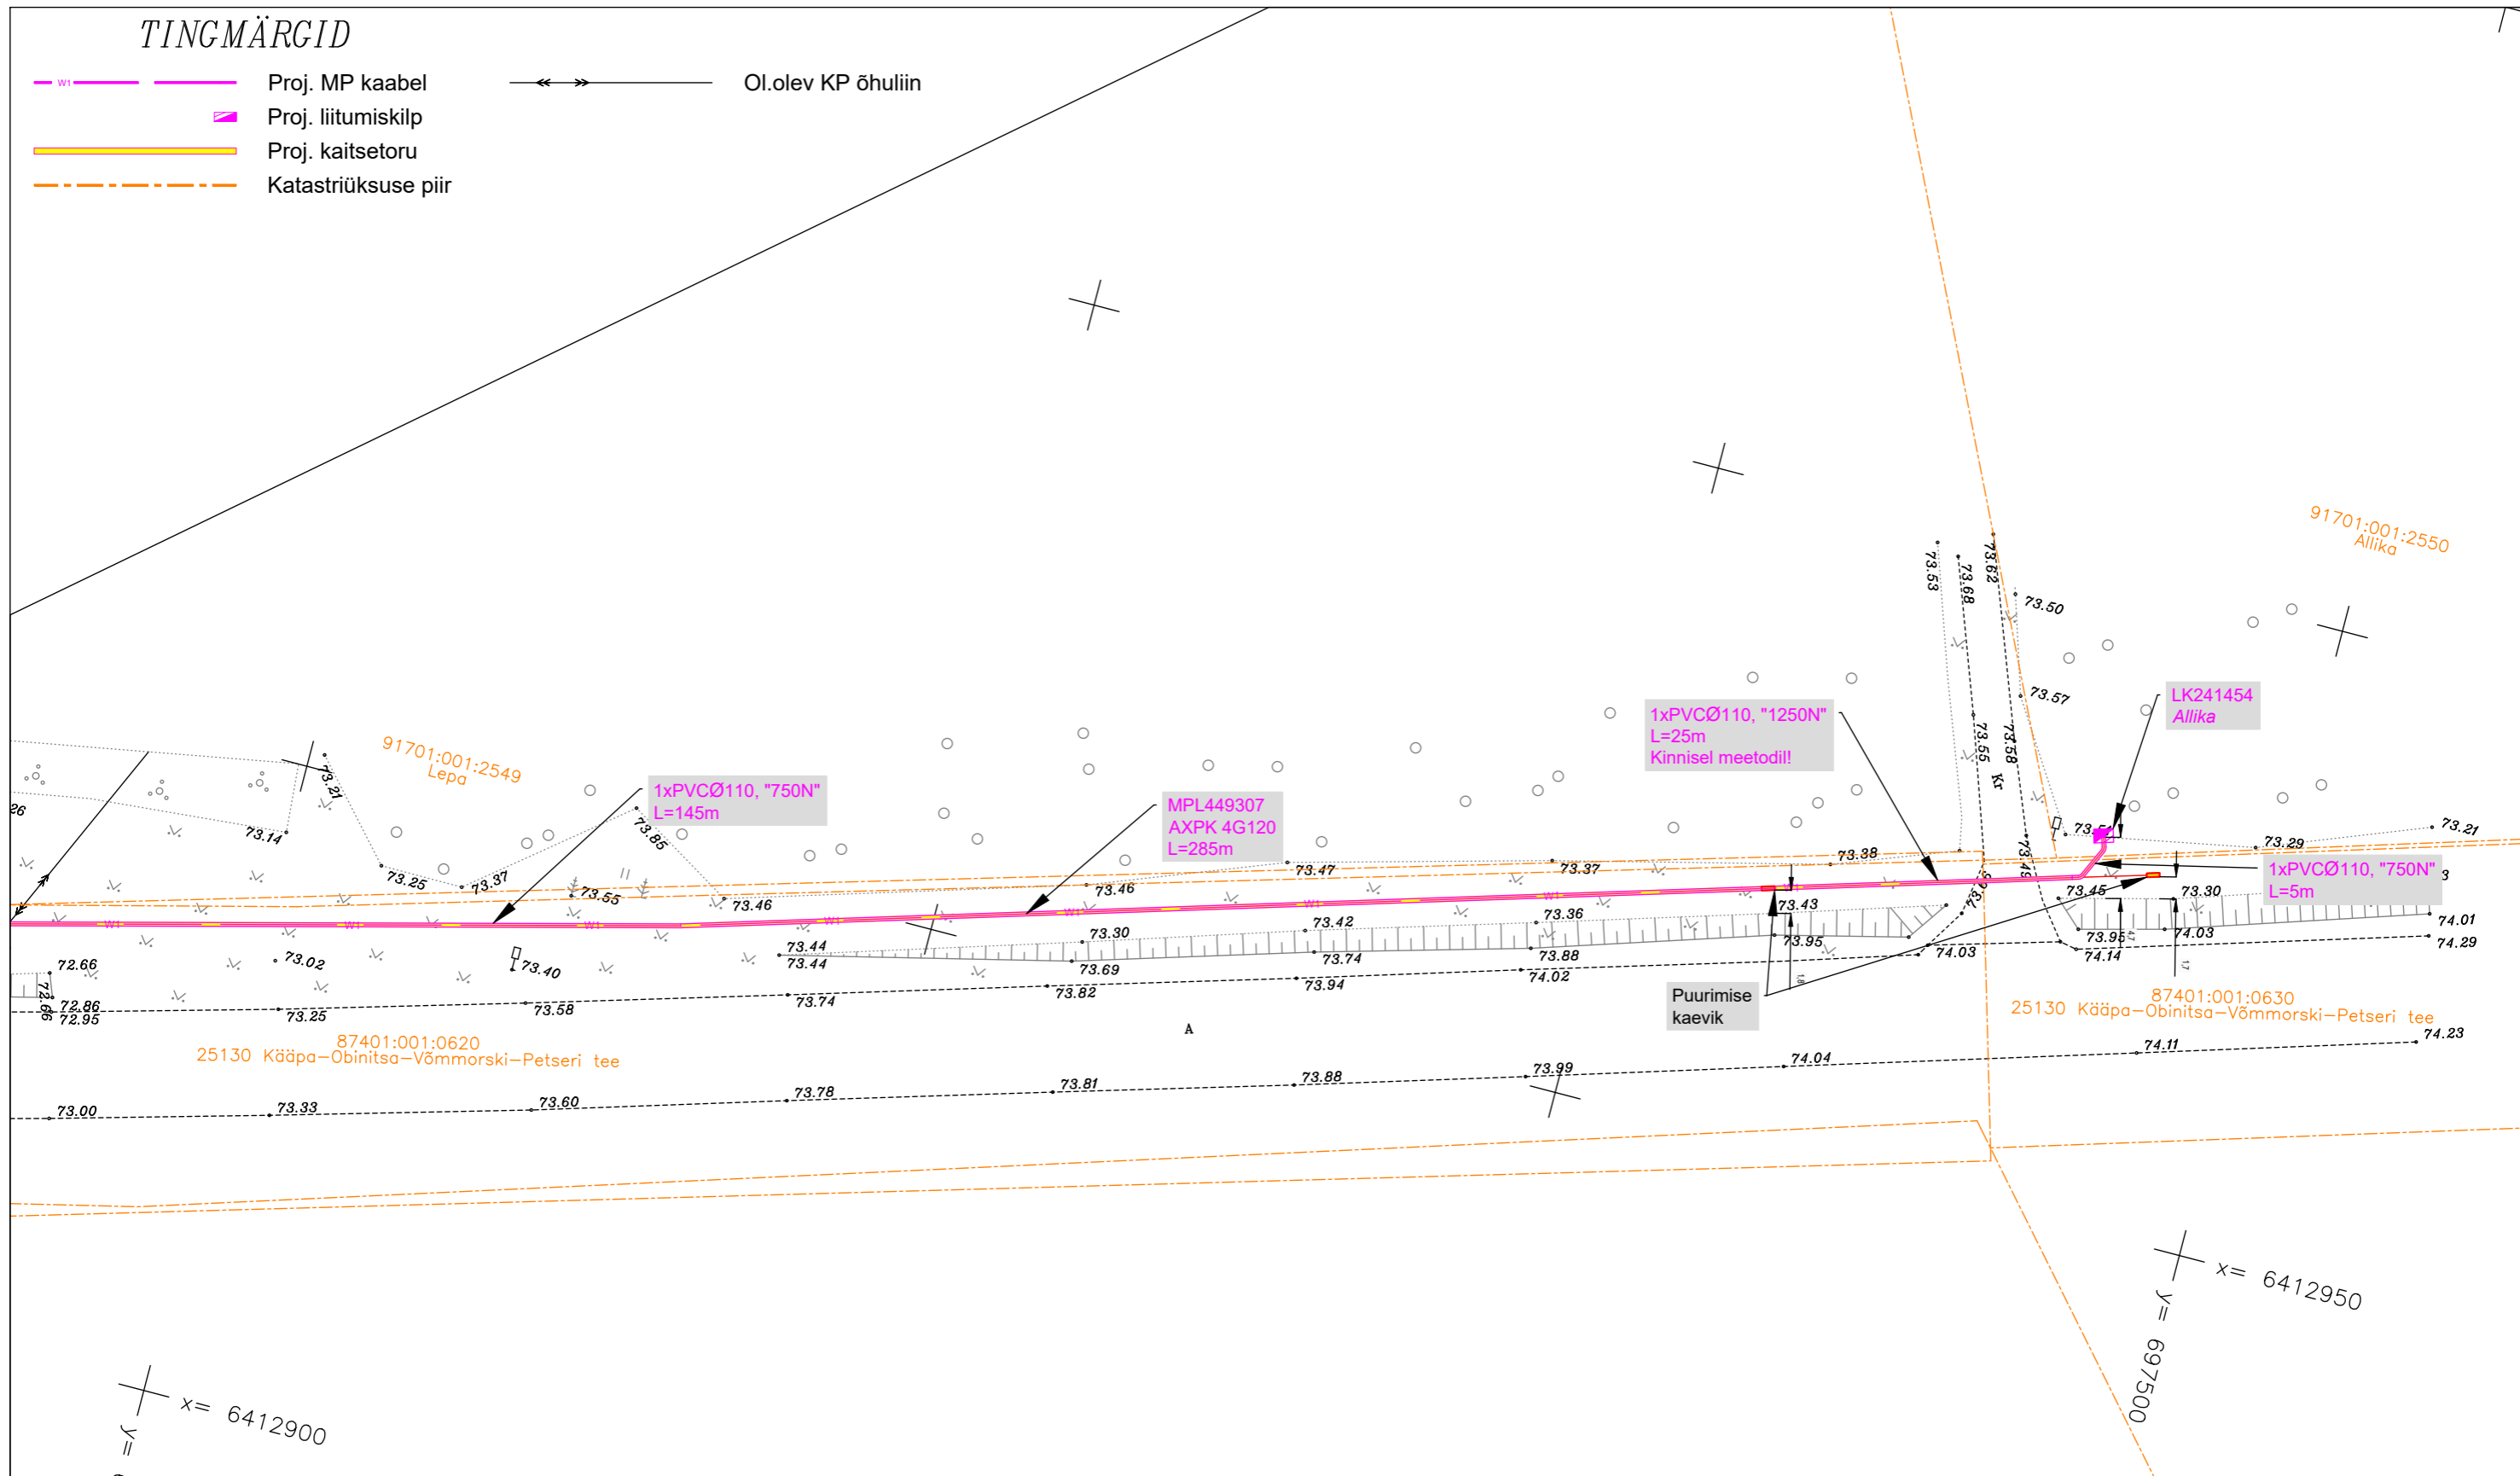

Märkused:

1. Projekteerimisülesanne nr 514916.
2. Rajada kaablitrass ja liitumiskilp vastavalt joonistele LC5285-1 ja LC5285-2.
3. Maakaabel paigaldada pinnases min 0,7 m sügavusele, teemaa-alal min 1,0 m sügavusele, ristumisel riigiteega vastavalt ristprofiilile.
4. Taastada katted.
5. Paigaldus ja -ehitustöödel juhendada k.o. projektist, kehtivatest eeskirjadest ja Elektrilevi OÜ ning teiste asjaomaste organisatsioonide kooskõlastamisel esitatud nõuetest.
6. Tööde teostamisel kasutada keskkonnasõbralikke meetodeid.

Projekt: Allika kinnistu liitumine madalpingel, Tabina küla, Setomaa vald, Võru maakond	Tellija: Elektrilevi OÜ						
Joonis: 0,4 kV elektrivõrgu plaan	Joonise nr: LC5285-1						
 <small>AS Connecto Eesti Registrikood: 17100148 Tuisu tn 19, 11314 Tallinn tel. 606 3100, faks 606 3101</small>	<table border="1" style="width: 100%; border-collapse: collapse;"> <tr> <td style="width: 20%;">Projekteeris</td> <td style="width: 40%;">Egert Siigur</td> <td style="width: 40%; text-align: right;">05.07.2026</td> </tr> <tr> <td>Kontrollis</td> <td>Egert Siigur</td> <td></td> </tr> </table>	Projekteeris	Egert Siigur	05.07.2026	Kontrollis	Egert Siigur	
Projekteeris	Egert Siigur	05.07.2026					
Kontrollis	Egert Siigur						
Mõõtkava 1:500	Leht TP						
Staadium TP	<table border="1" style="width: 100%; border-collapse: collapse;"> <tr> <td style="width: 20%; text-align: center;">1</td> <td style="width: 20%; text-align: center;">2</td> </tr> </table>	1	2				
1	2						