





Isikliku kasutusõiguse seadmise plaan

IKÕ ala Pos nr (plaanil)	Kinnistu registriosa nr	Katastriüksuse tunnus, nimi ja sihtotstarve	IKÕ ala pindala m ²
Pos 1	6873250	88701:002:1460; 17176 Viitna-Koljaku tee; Transpordimaa	42

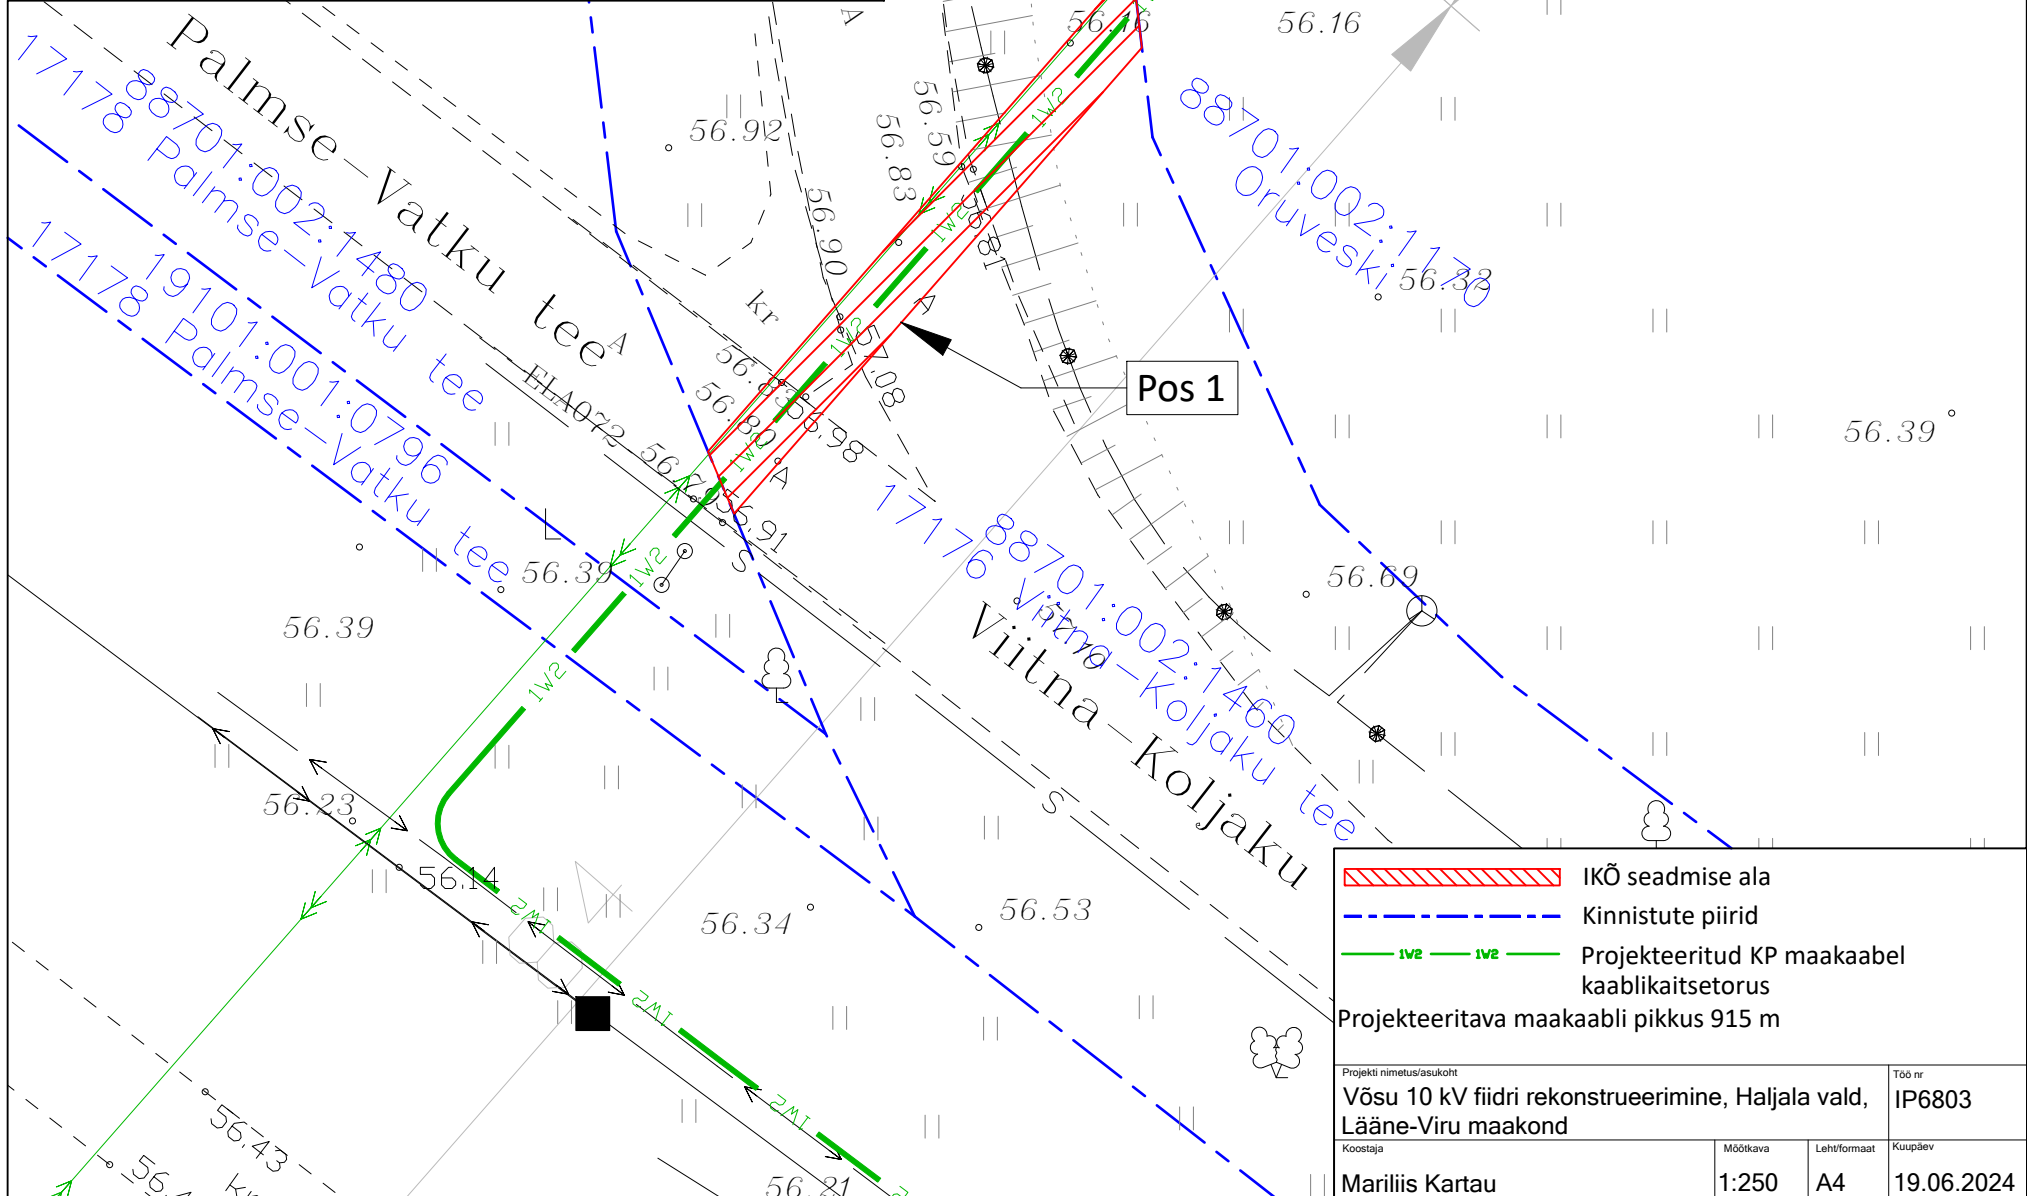

	IKÕ seadmise ala
	Kinnistute piirid
	Projekteeritud KP maakaabel kaablikaitsetorus
Projekteeritava maakaabli pikkus 915 m	
Projekti nimetus/asukoht Võsu 10 kV fidri rekonstrueerimine, Haljala vald, Lääne-Viru maakond	
Töö nr IP6803	
Koostaja Mariliis Kartau	Möötkava 1:250
	Lehtformaad A4
	Kuupäev 19.06.2024