


Isikliku kasutusõigusega seadmise ala plaan

IKÕ ala Pos nr (plaanil) nr	Kinnistu registriosa number	Katastriüksuse tunnus, nimi	Ala pindala ruutmeetrites m ²	PARI ID
Pos 1	6125350	31701:001:0945 Kiisa-Kohila kergtee L2	145 m ²	

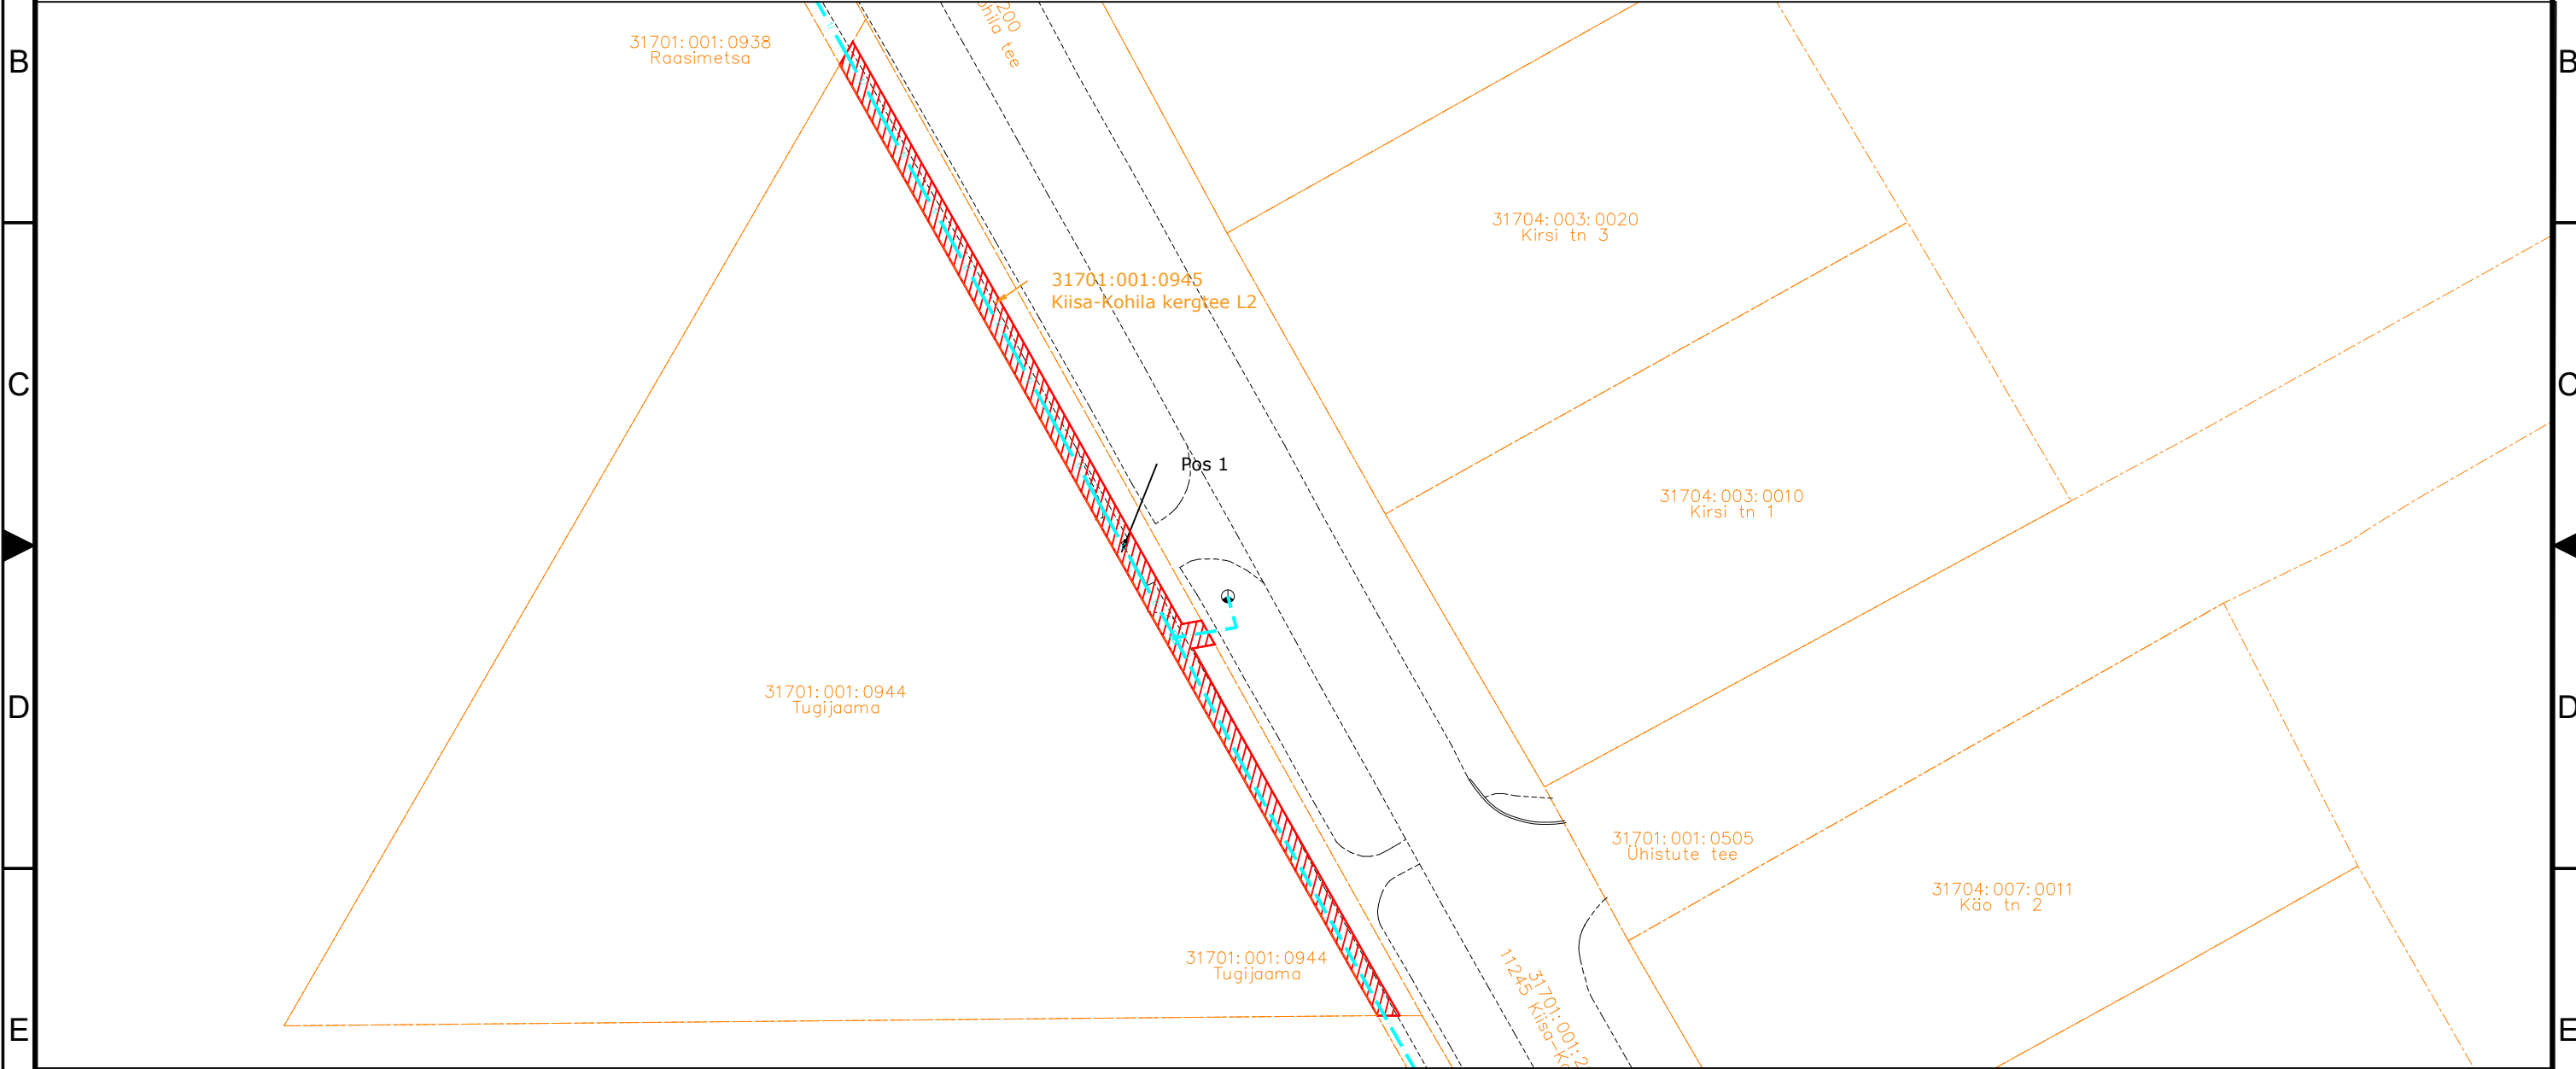

- IKÕ seadmise ala
- PROJEKTEERITUD SIDEKANALISATSIOON
- PROJEKTEERITUD SIDEKAEV
- Kinnistute piirid

Viide	Kogus	Muudatus	Init.	Kuupäev
-------	-------	----------	-------	---------

TÖÖ NIMETUS: Aespa aleviku sidevõrk

ADRESS: Aespa alevik, Kohila vald, Rapla maakond, Roobuka küla, Saku vald, Harju maakond

TELLIJA: Rednet OÜ

JOONIS: Servituudi plaan		MÕÕTKAVA: 1:500			
PROJEKTEERIJ: Kristjan Toro	MÄRKUSED:	KÕIDE/OBJEKT	STAADIUM:	KUUPÄEV:	MUUDATUS:
PROJEKTIJUHT: Liina Randvoo		/	TP	14.04.2025	
VASTUTAV SPETSIALIST: Liina Randvoo		LEHT/LEHTI	TÖÖ NUMBER:	GRUPP:	JOONISE NUMBER:
		1 / 1	23028	EL	6-01