


IKÕ ala Pos nr (plaanil) nr	Kinnistu registriosa number	Katastriüksuse tunnus, nimi	Ala pindala ruutmeetrites m ²	PARI ID
Pos 1	9727650	31701:001:2190 11240 Tõdva-Hageri tee	438 m ²	
Pos 2	9727650	31701:001:2190 11240 Tõdva-Hageri tee	71 m ²	
Pos 3	9727650	31701:001:2190 11240 Tõdva-Hageri tee	1077 m ²	
Pos 4	9727650	31701:001:2190 11240 Tõdva-Hageri tee	796 m ²	

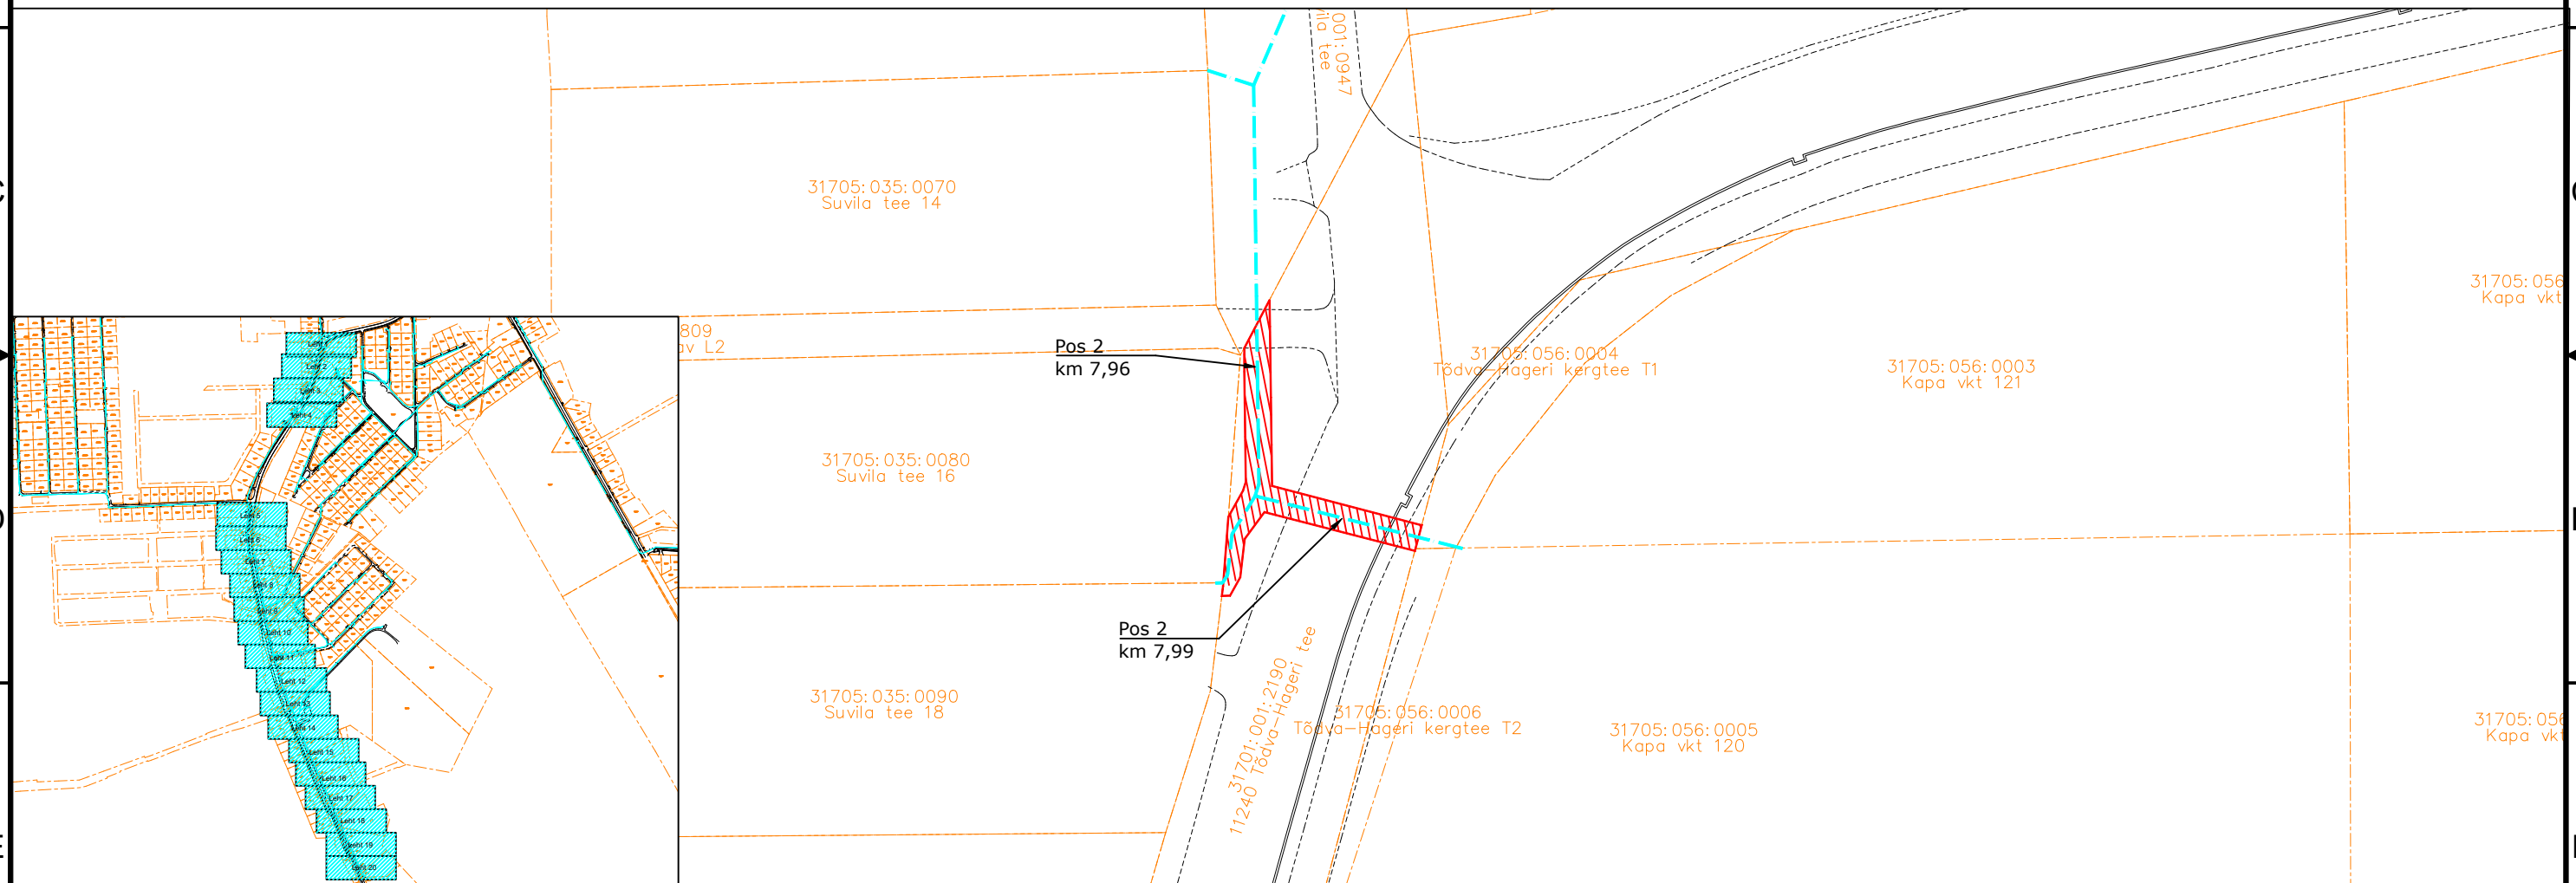

IKÕ seadmise ala

PROJEKTEERITUD SIDEKANALISATSIOON

Kinnistute piirid



TÖÖ NIMETUS:	Aespa aleviku sidevõrk
ADDRESS:	Aespa alevik, Kohila vald, Rapla maakond, Roobuka küla, Saku vald, Harju maakond
TELLUJA:	Rednet OÜ

JOONIS: Servituudi plaan

MÕÕTKAVA: 1:500

PROJEKTEERIJ: Kristjan Toro
PROJEKTUJUHT: Liina Randvoo
VASTUTAV
SPETSIALIST: Liina Randvoo

MÄRKUSED:

KÖIDE/OBJEKT	
/	

STAADIUM:
TP

KUUPÄEV:
27.11.2024

MUUDATUS:


LEHT/LEHTI
4 / 20

TÖÖ NUMBER:
23028

GRUPP:
EL

UNISE NUMBER:
6-01

IKÕ ala Pos nr (plaanil) nr	Kinnistu registriosa number	Katastriüksuse tunnus, nimi	Ala pindala ruutmeetrites m ²	PARI ID
Pos 1	9727650	31701:001:2190 11240 Tõdva-Hageri tee	438 m ²	
Pos 2	9727650	31701:001:2190 11240 Tõdva-Hageri tee	71 m ²	
Pos 3	9727650	31701:001:2190 11240 Tõdva-Hageri tee	1077 m ²	
Pos 4	9727650	31701:001:2190 11240 Tõdva-Hageri tee	796 m ²	

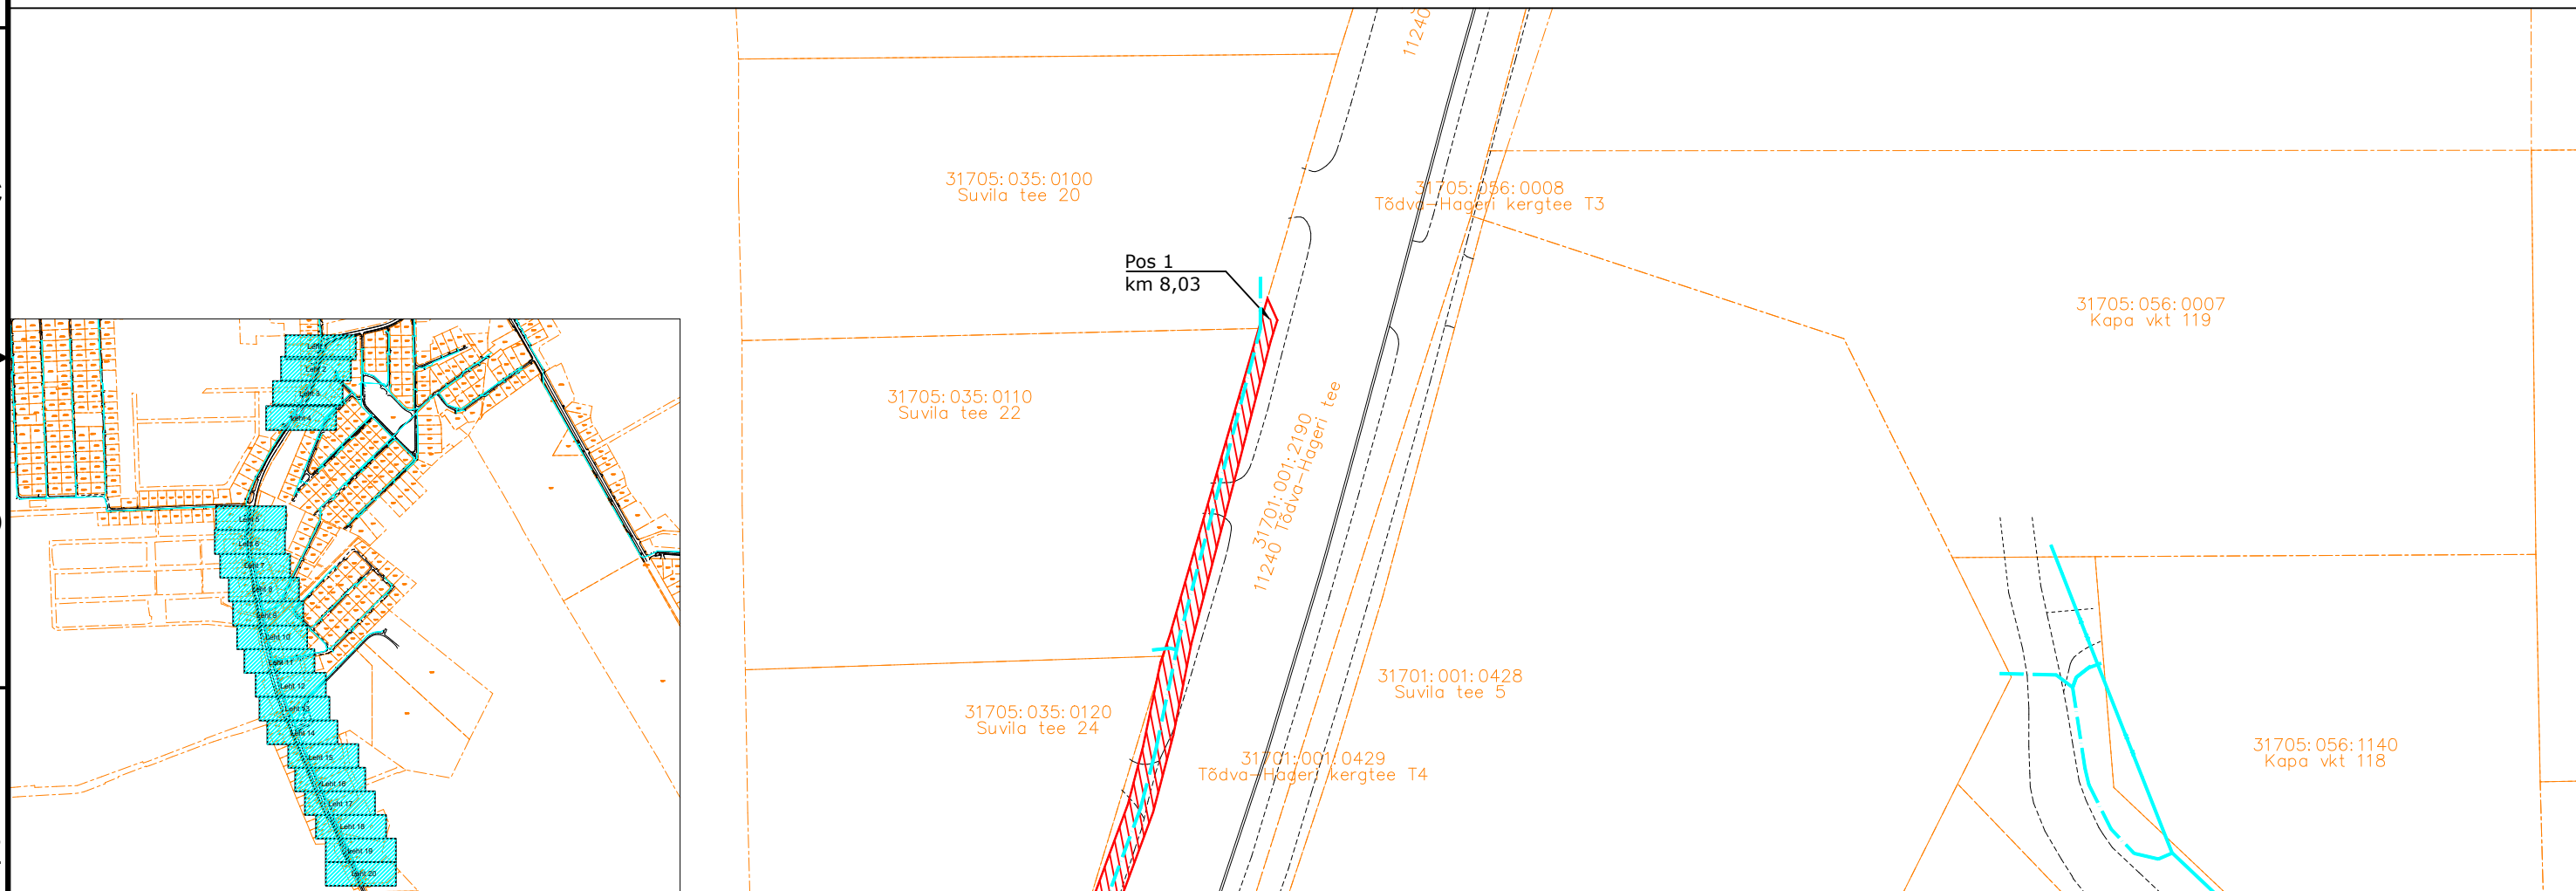

IKÕ seadmise ala

PROJEKTEERITUD SIDEKANALISATSIOON

Kinnistute piirid



TÖÖ NIMETUS:	Aespa aleviku sidevõrk
ADRESS:	Aespa alevik, Kohila vald, Rapla maakond, Roobuka küla, Saku vald, Harju maakond
TELLUJA:	Rednet OÜ

JOONIS: Servituudi plaan

MÕÕTKAVA: 1:500

PROJEKTEERIJAJA:	Kristjan Toro
PROJEKTIJUHT:	Liina Randvoo
VASTUTAV SPETSIALIST:	Liina Randvoo

MÄRKUSED:

KÕIDE/OBJEKT	
--------------	--

STAADIUM:

KUUPÄEV:	
----------	--

MUUDATUS:

/

TP

27.11.2024

1

LEHT/LEHTI

TÖÖ NUMBER:

GRUPP: JOON


ISE NUMBER:

2 / 20

23028


EL

6-01

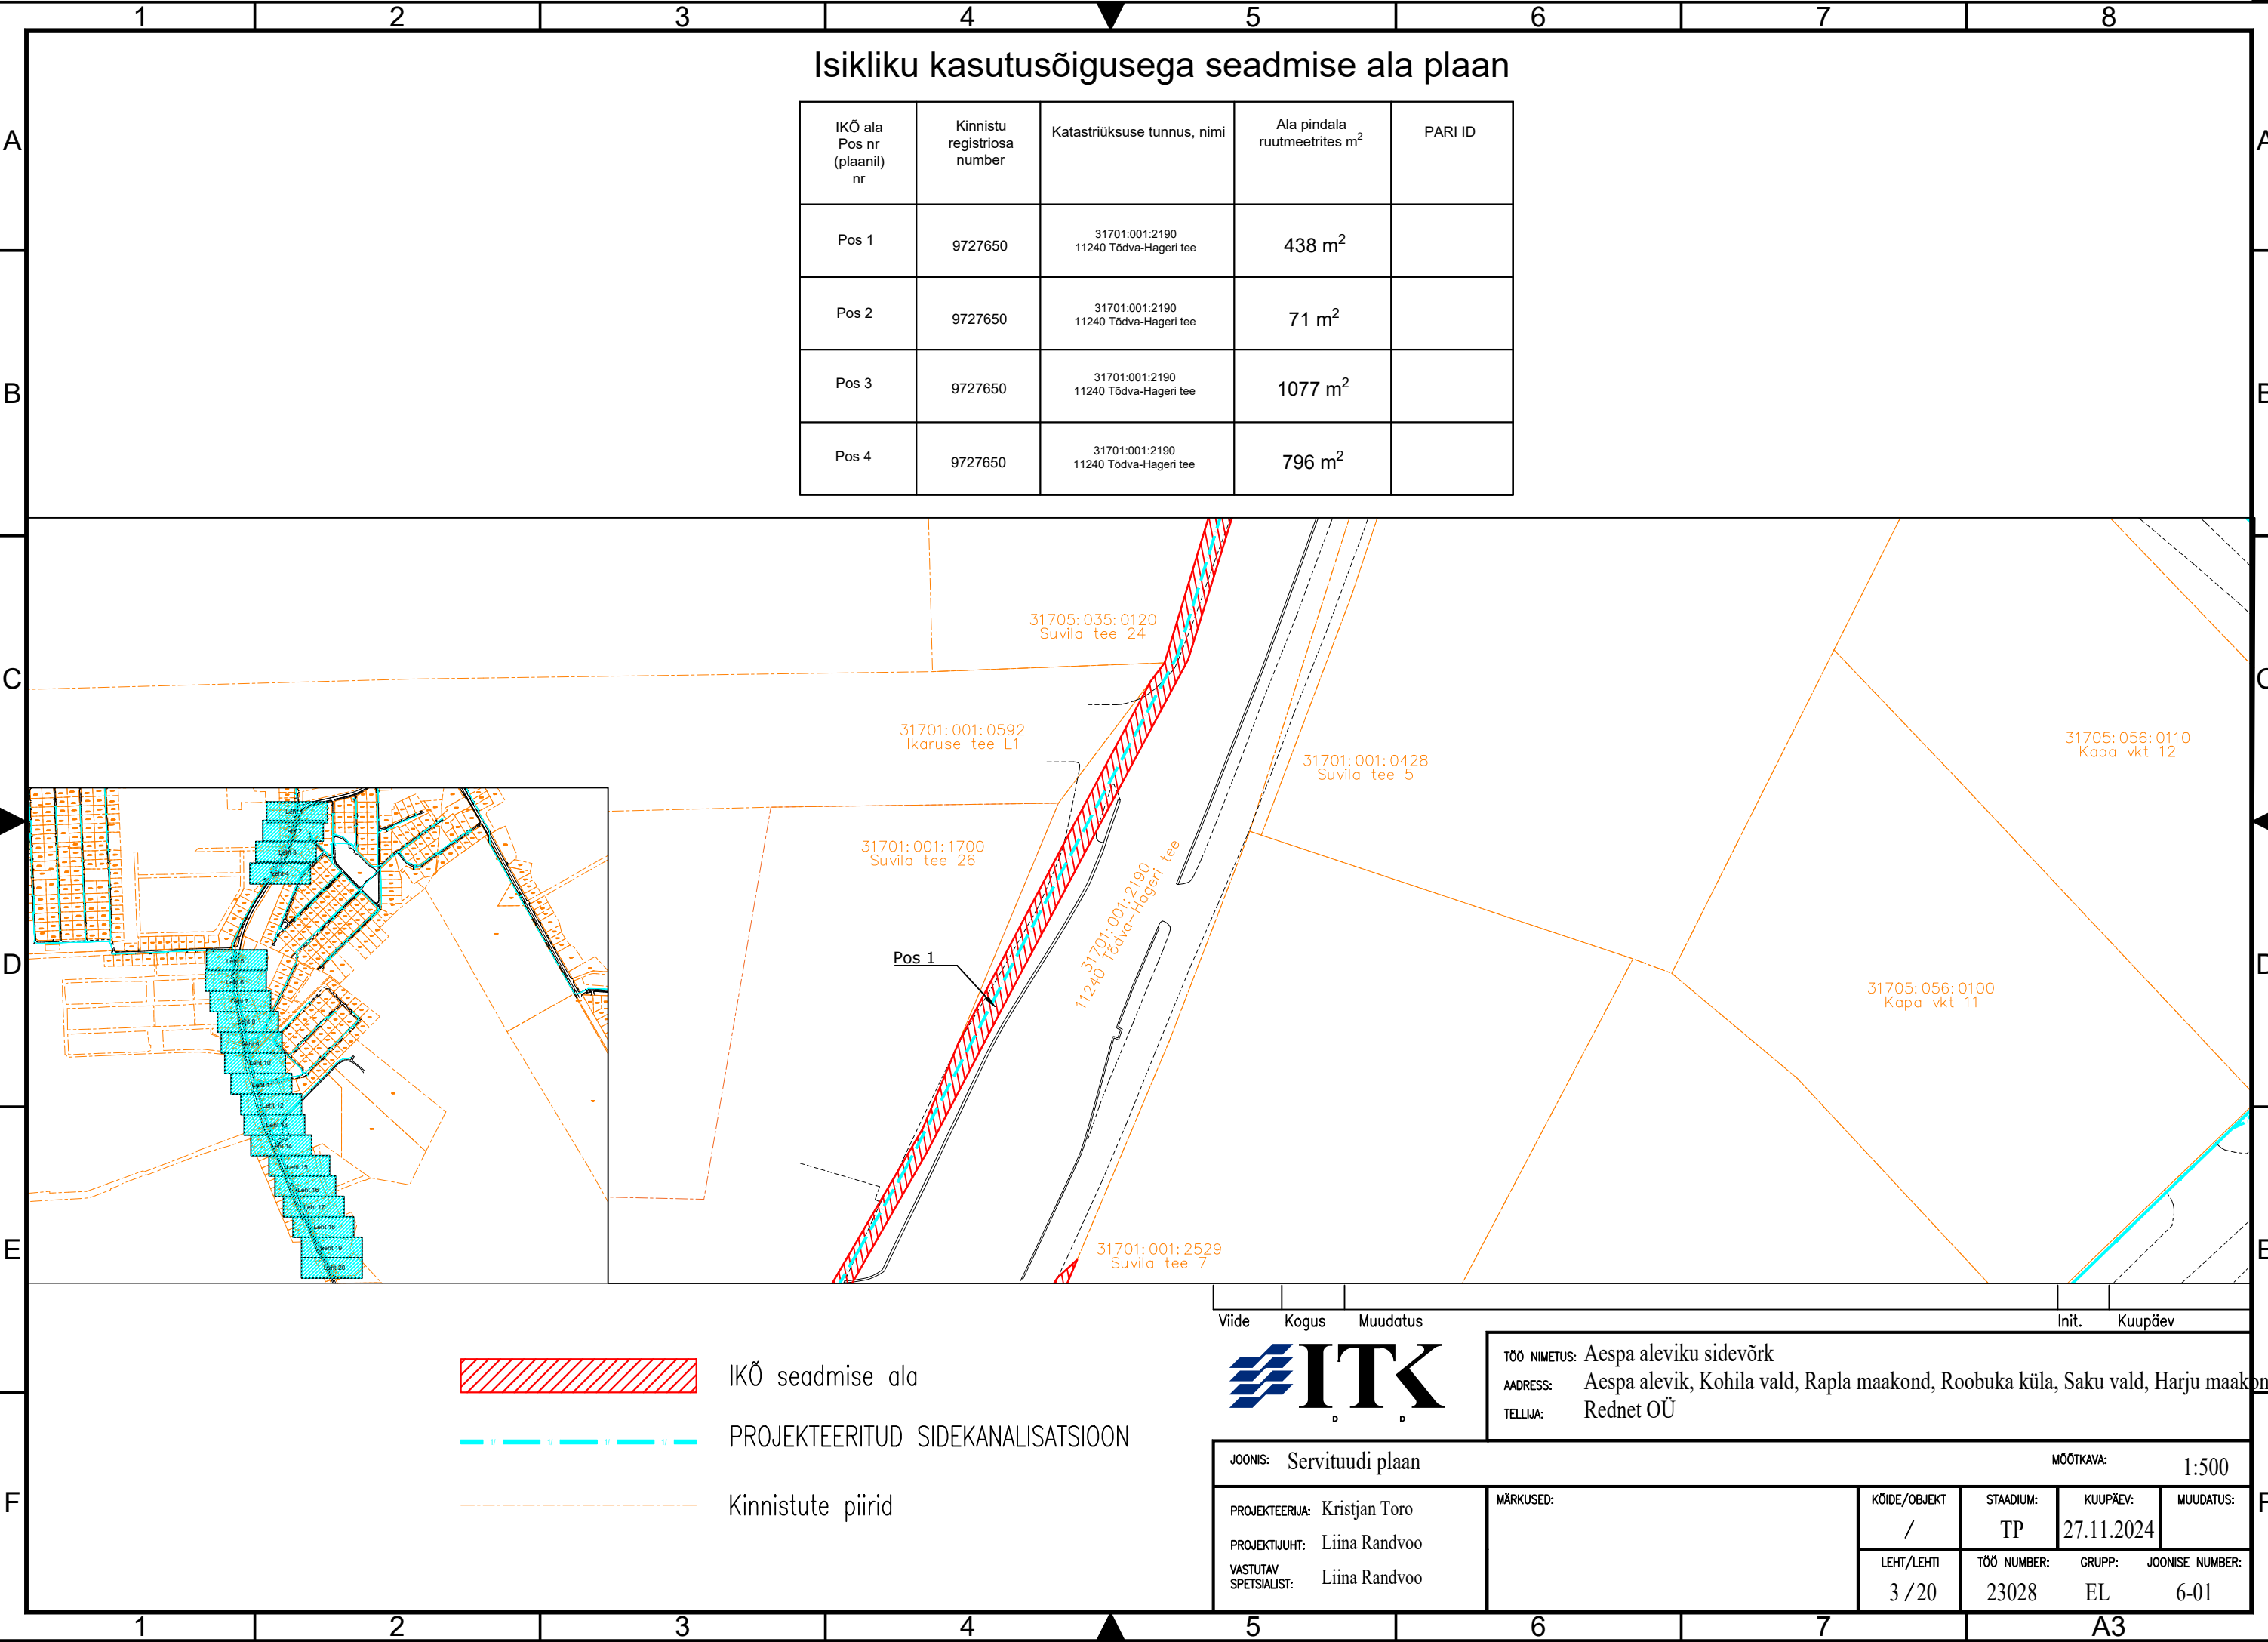

Isikliku kasutusõigusega seadmise ala plaan

IKÕ ala Pos nr (plaanil) nr	Kinnistu registriosa number	Katastriüksuse tunnus, nimi	Ala pindala ruutmeetrites m ²	PARI ID
Pos 1	9727650	31701:001:2190 11240 Tõdva-Hageri tee	438 m ²	
Pos 2	9727650	31701:001:2190 11240 Tõdva-Hageri tee	71 m ²	
Pos 3	9727650	31701:001:2190 11240 Tõdva-Hageri tee	1077 m ²	
Pos 4	9727650	31701:001:2190 11240 Tõdva-Hageri tee	796 m ²	

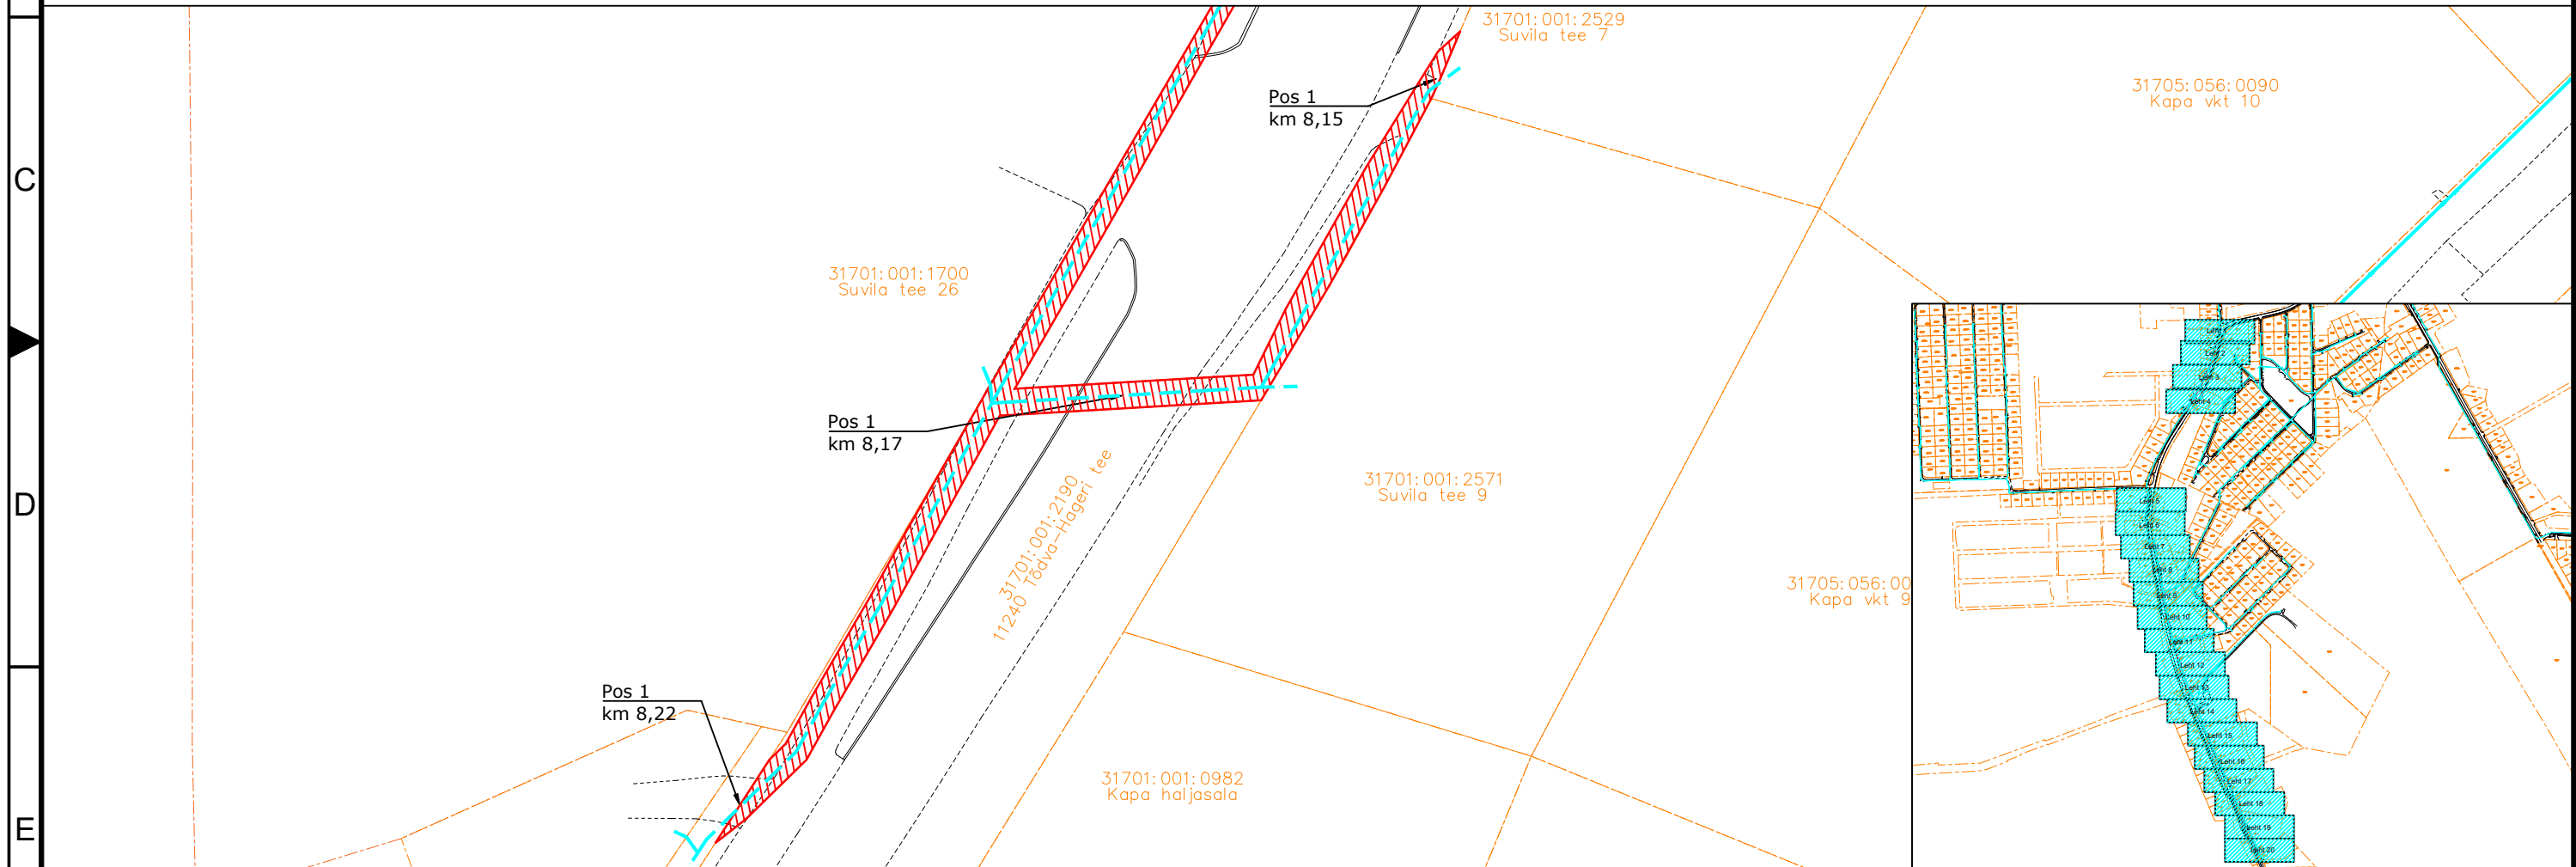

IKÕ seadmise ala



PROJEKTEERITUD SIDEKANALISATSIOON



Kinnistute piirid

Viide Kogus Muudatus



TÖÖ NIMETUS: Aespa aleviku sidevõrk
AADRESS: Aespa alevik, Kohila vald, Rapla maakond, Roobuka küla, Saku vald, Harju maakond
TELLIJA: Rednet OÜ

JOONIS: Servituudi plaan

MÕÖTKAVA: 1:500

PROJEKTEERIJ: Kristjan Toro
PROJEKTJUHT: Liina Randvoo
VASTUTAV SPETSIALIST: Liina Randvoo

MÄRKUSED:

KÕIDE/OBJEKT	STAADIUM:	KUUPÄEV:	MUUDATUS:
/	TP	27.11.2024	
LEHT/LEHTI	TÖÖ NUMBER:	GRUPP:	JOONISE NUMBER:
4 / 20	23028	EL	6-01

A

B

C

D

E

F

A

B

C



D

E

F

Isikliku kasutusõigusega seadmise ala plaan

IKÕ ala Pos nr (plaanil) nr	Kinnistu registriosa number	Katastriüksuse tunnus, nimi	Ala pindala ruutmeetrites m²	PARI ID
Pos 1	9727650	31701:001:2190 11240 Tõdva-Hageri tee	438 m²	
Pos 2	9727650	31701:001:2190 11240 Tõdva-Hageri tee	71 m²	
Pos 3	9727650	31701:001:2190 11240 Tõdva-Hageri tee	1077 m²	
Pos 4	9727650	31701:001:2190 11240 Tõdva-Hageri tee	796 m²	

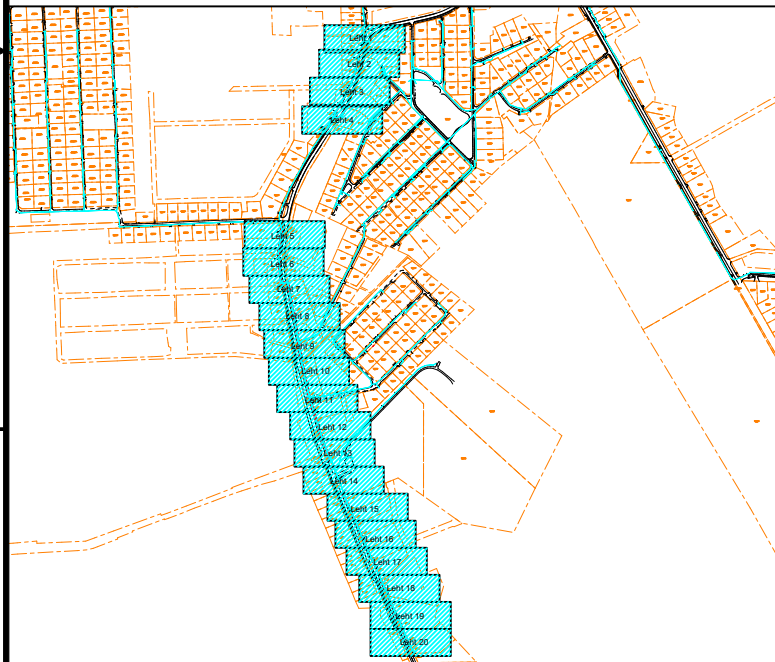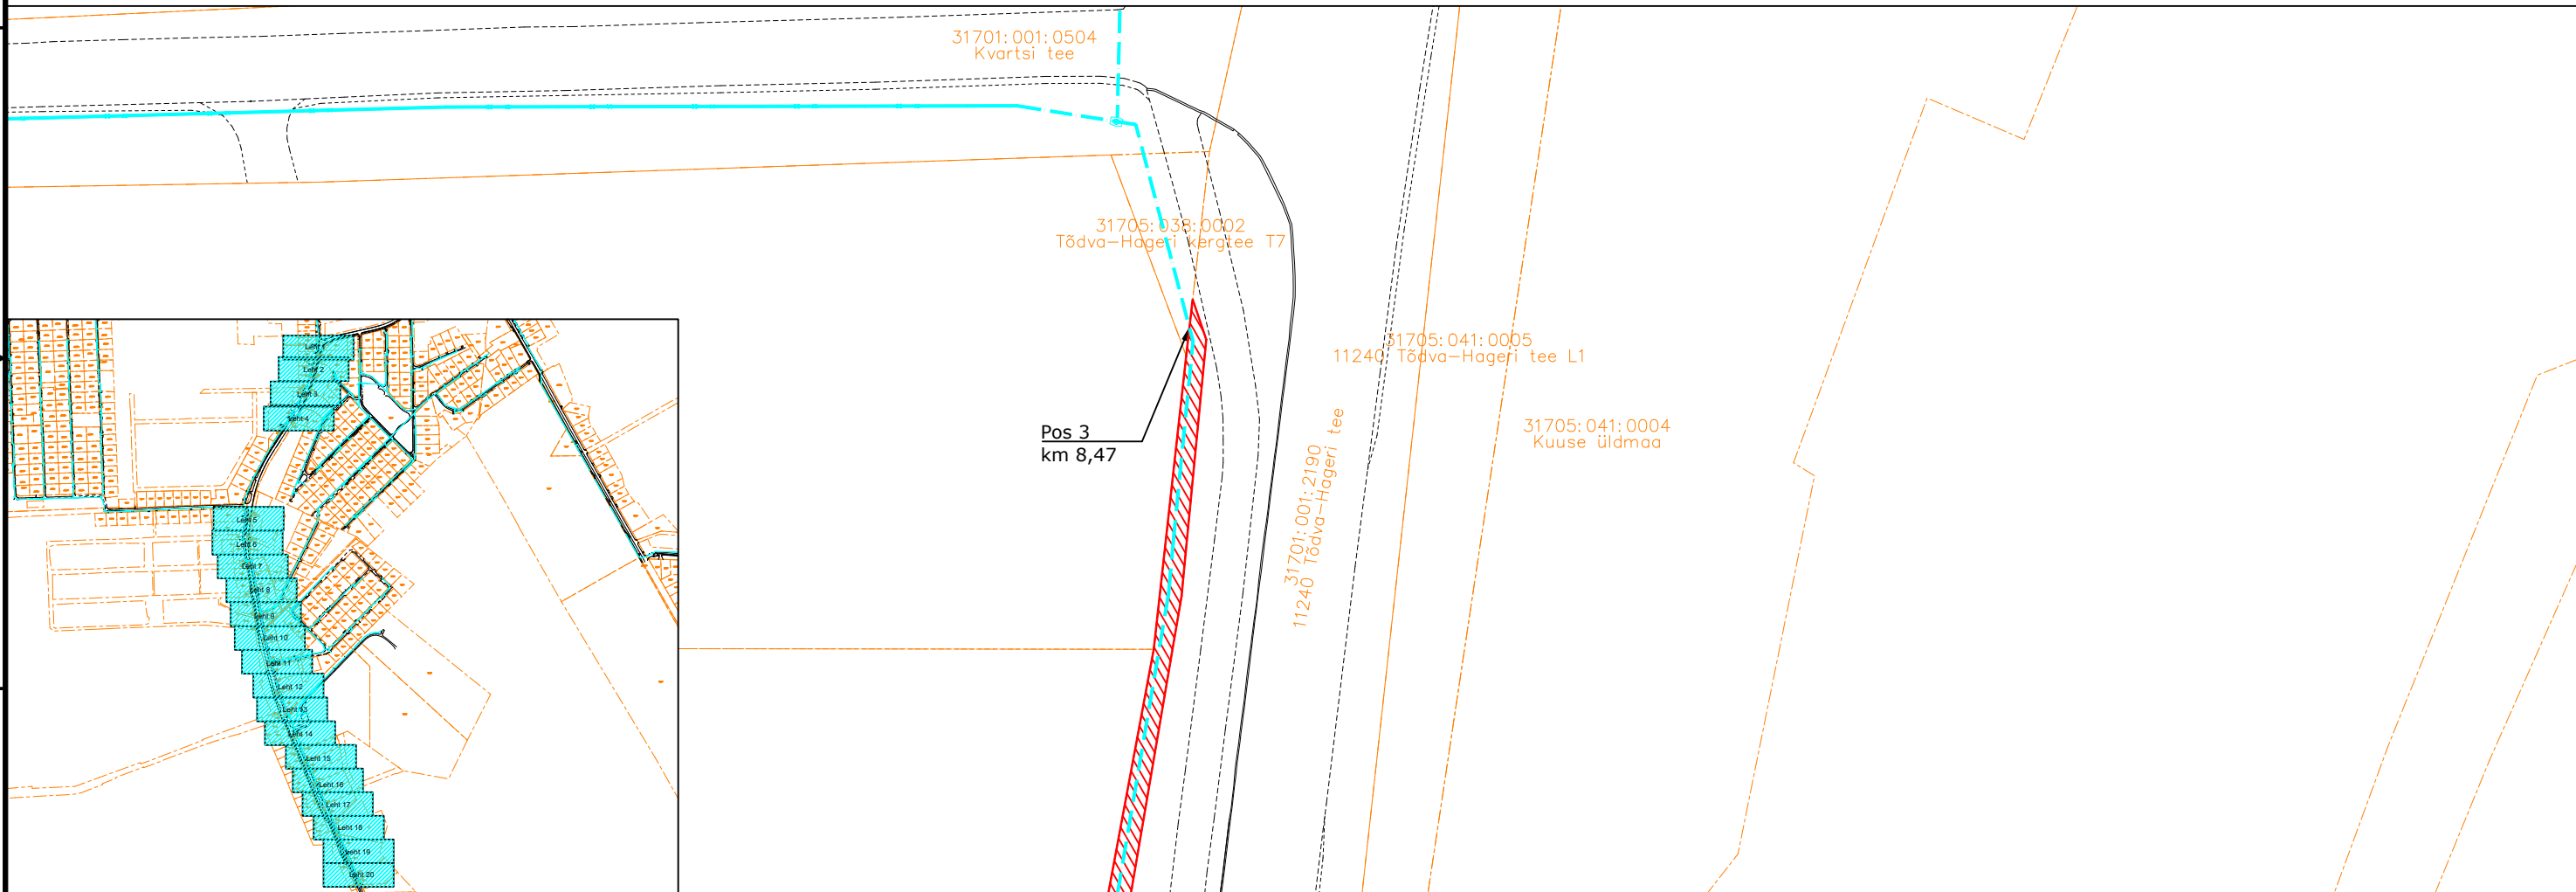

IKÕ seadmise ala



PROJEKTEERITUD SIDEKANALISATSIOON



PROJEKTEERITUD SIDEKAEV



Kinnistute piirid

Viide

Kogus

Muudatus

Init.

Kuupäev



TÖÖ NIMETUS: Aespa aleviku sidevõrk
AADRESS: Aespa alevik, Kohila vald, Rapla maakond, Roobuka küla, Saku vald, Harju maakond
TELLIJA: Rednet OÜ

JOONIS: Servituudi plaan

MÕÖTKAVA: 1:500

PROJEKTEERIJ: Kristjan Toro
PROJEKTJUHT: Liina Randvoo
VASTUTAV SPETSIALIST: Liina Randvoo

MÄRKUSED:

KÕIDE/OBJEKT
/

STAADIUM:
TP

KUUPÄEV:
27.11.2024

MUUDATUS:

LEHT/LEHTI
5 / 20


TÖÖ NUMBER:
23028

GRUPP:
EL

JOONISE NUMBER:
6-01

Isikliku kasutusõigusega seadmise ala plaan

IKÕ ala Pos nr (plaanil) nr	Kinnistu registriosa number	Katastriüksuse tunnus, nimi	Ala pindala ruutmeetrites m ²	PARI ID
Pos 1	9727650	31701:001:2190 11240 Tõdva-Hageri tee	438 m ²	
Pos 2	9727650	31701:001:2190 11240 Tõdva-Hageri tee	71 m ²	
Pos 3	9727650	31701:001:2190 11240 Tõdva-Hageri tee	1077 m ²	
Pos 4	9727650	31701:001:2190 11240 Tõdva-Hageri tee	796 m ²	

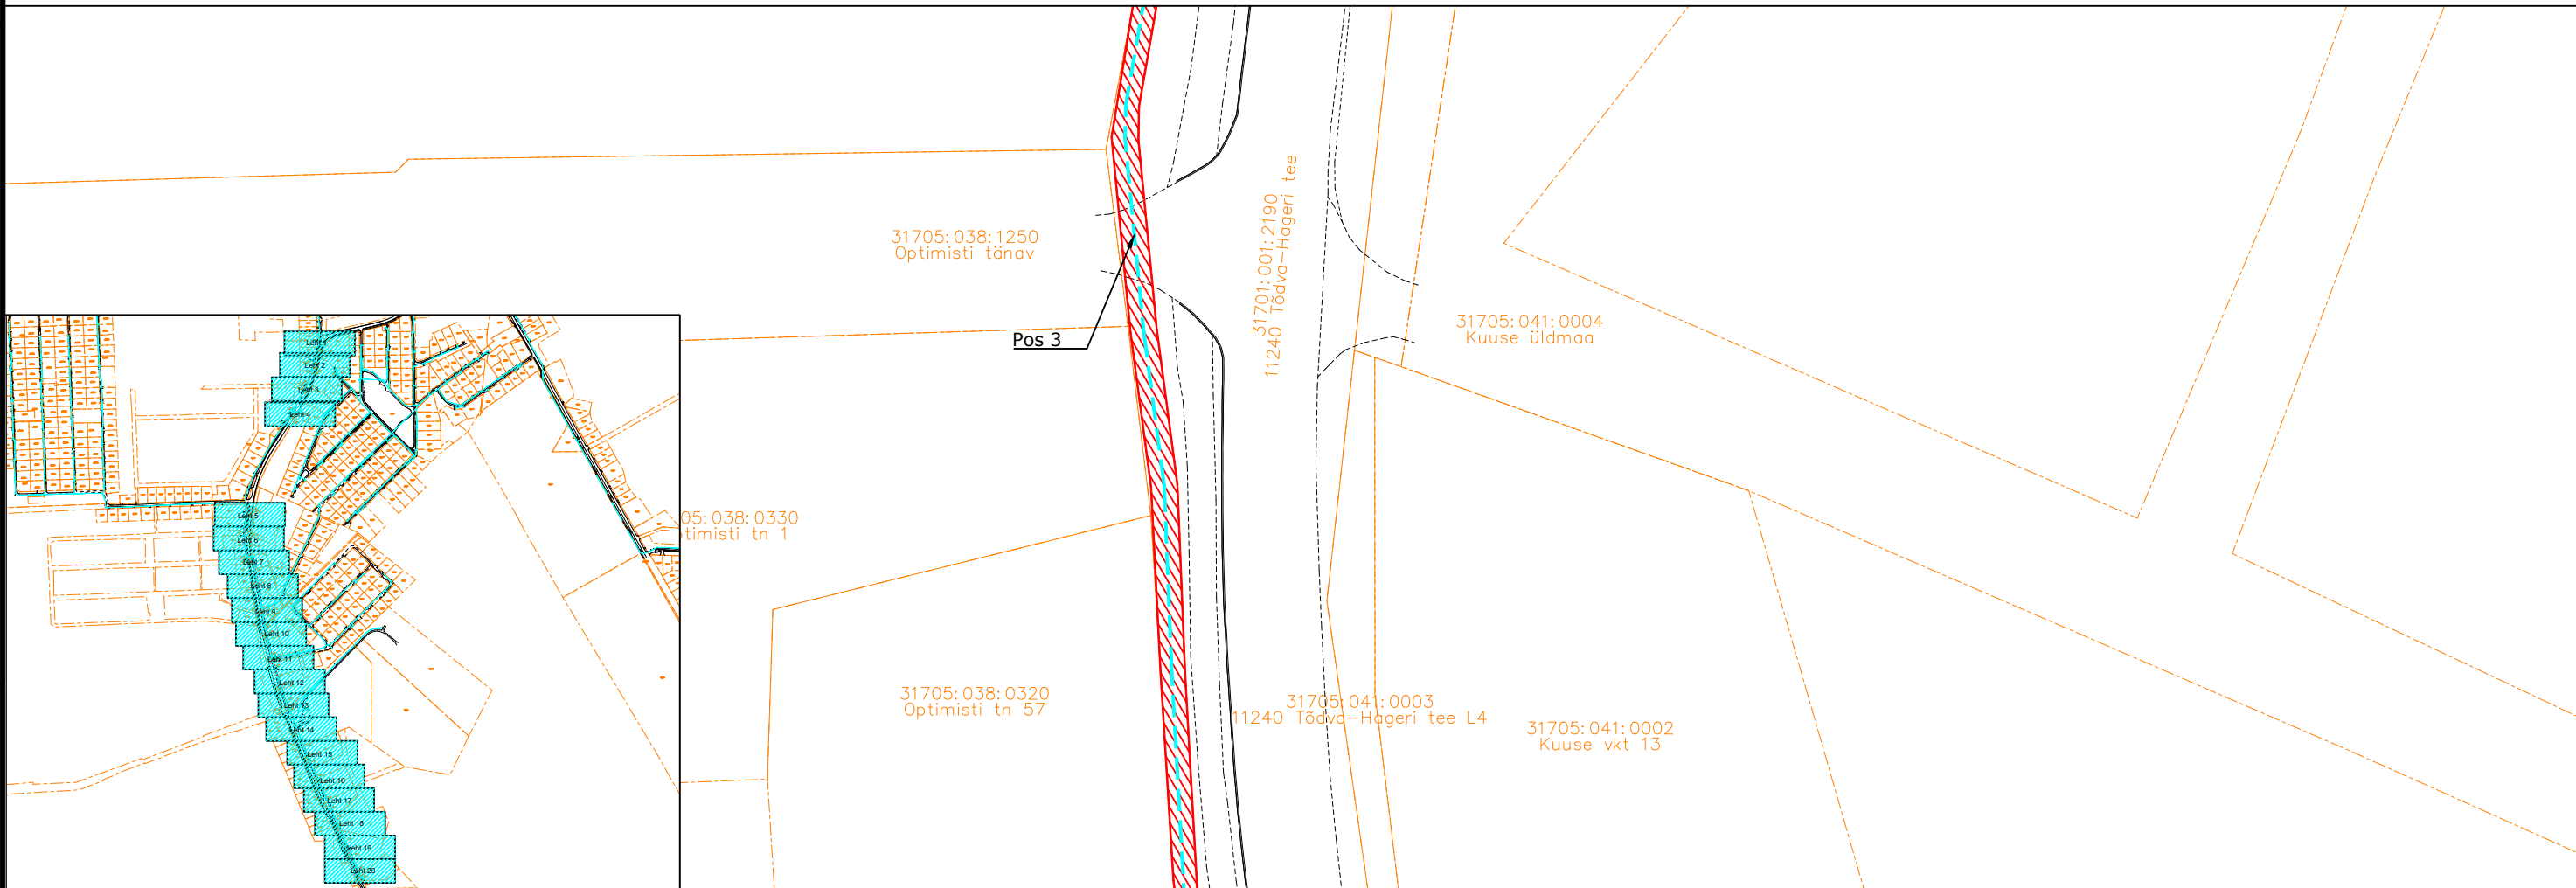

IKÕ seadmise ala



PROJEKTEERITUD SIDEKANALISATSIOON



Kinnistute piirid

Viide Kogus Muudatus



TÖÖ NIMETUS: Aespa aleviku sidevõrk
ADDRESS: Aespa alevik, Kohila vald, Rapla maakond, Roobuka küla, Saku vald, Harju maakond
TELLIJA: Rednet OÜ

JOONIS: Servituudi plaan

MÕÖTKAVA: 1:500


PROJEKTEERIJ: Kristjan Toro
PROJEKTJUHT: Liina Randvoo
VASTUTAV SPETSIALIST: Liina Randvoo

MÄRKUSED:

KÕIDE/OBJEKT	STAADIUM:	KUUPÄEV:	MUUDATUS:
/	TP	27.11.2024	
LEHT/LEHTI	TÖÖ NUMBER:	GRUPP:	JOONISE NUMBER:
6 / 20	23028	EL	6-01

Isikliku kasutusõigusega seadmise ala plaan

IKÕ ala Pos nr (plaanil) nr	Kinnistu registriosa number	Katastriüksuse tunnus, nimi	Ala pindala ruutmeetrites m²	PARI ID
Pos 1	9727650	31701:001:2190 11240 Tõdva-Hageri tee	438 m²	
Pos 2	9727650	31701:001:2190 11240 Tõdva-Hageri tee	71 m²	
Pos 3	9727650	31701:001:2190 11240 Tõdva-Hageri tee	1077 m²	
Pos 4	9727650	31701:001:2190 11240 Tõdva-Hageri tee	796 m²	

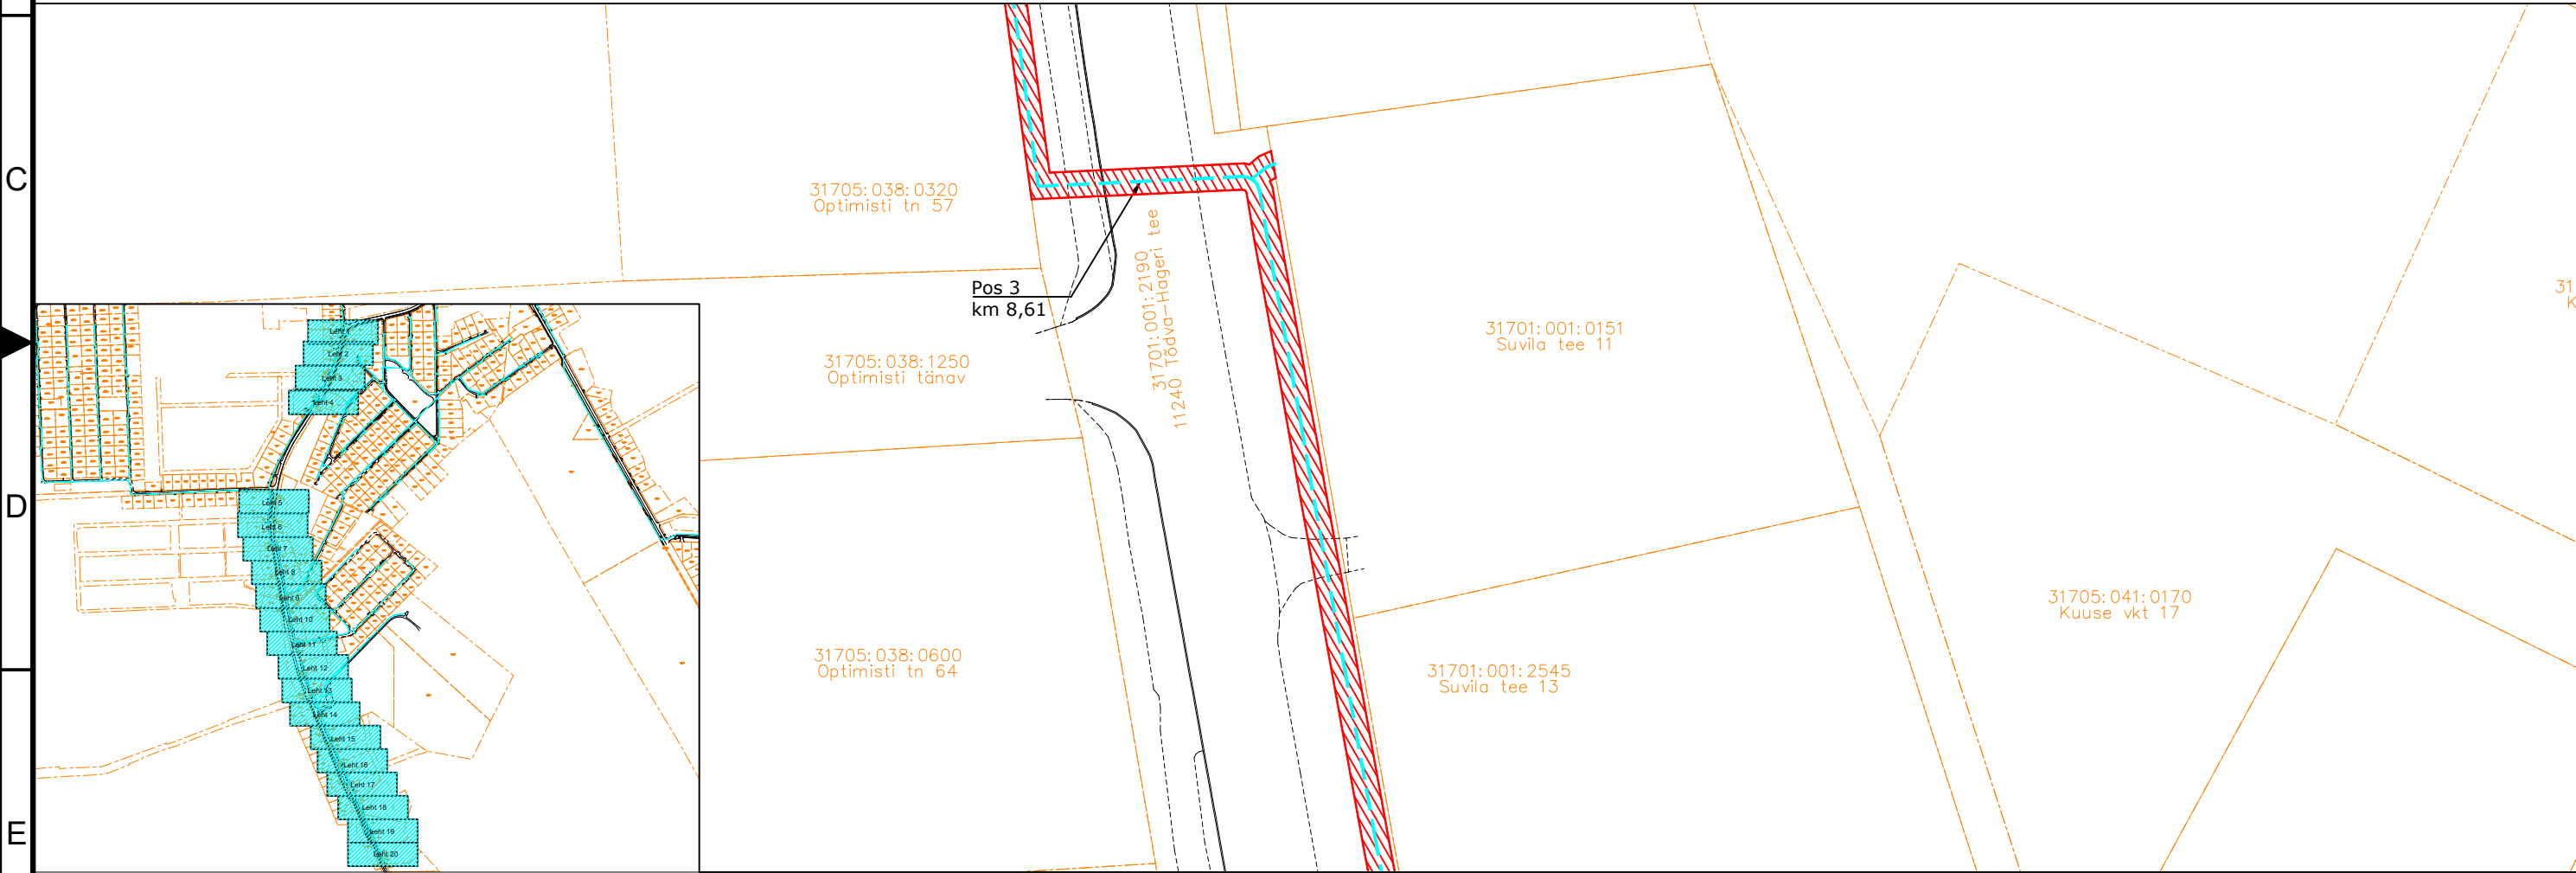

IKÕ seadmise ala

PROJEKTEERITUD SIDEKANALISATSIOON

Kinnistute piirid

Viide

Kogus

Muudatus

ITK

D

TÖÖ NIMETUS: Aespa aleviku sidevõrk

ADRESS: Aespa alevik, Kohila vald, Rapla maakond, Roobuka küla, Saku vald, Harju maakond

TELLIJA: Rednet OÜ

JOONIS: Servituudi plaan

MOOTKAVA: 1:500

PROJEKTEERIJ: Kristjan Toro

PROJEKTUJ: Liina Randvoo

VASTUTAV SPETSIALIST: Liina Randvoo

MÄRKUSED:

KÕIDE/OBJEKT

STAADIUM:

LEHT/LEHTI

/

TP

7 / 20

KUUPÄEV:

GRUPP:

JOONISE NUMBER:

27.11.2024


EL

6-01

A3

Isikliku kasutusõigusega seadmise ala plaan

IKÕ ala Pos nr (plaanil) nr	Kinnistu registriosa number	Katastriüksuse tunnus, nimi	Ala pindala ruutmeetrites m ²	PARI ID
Pos 1	9727650	31701:001:2190 11240 Tõdva-Hageri tee	438 m ²	
Pos 2	9727650	31701:001:2190 11240 Tõdva-Hageri tee	71 m ²	
Pos 3	9727650	31701:001:2190 11240 Tõdva-Hageri tee	1077 m ²	
Pos 4	9727650	31701:001:2190 11240 Tõdva-Hageri tee	796 m ²	

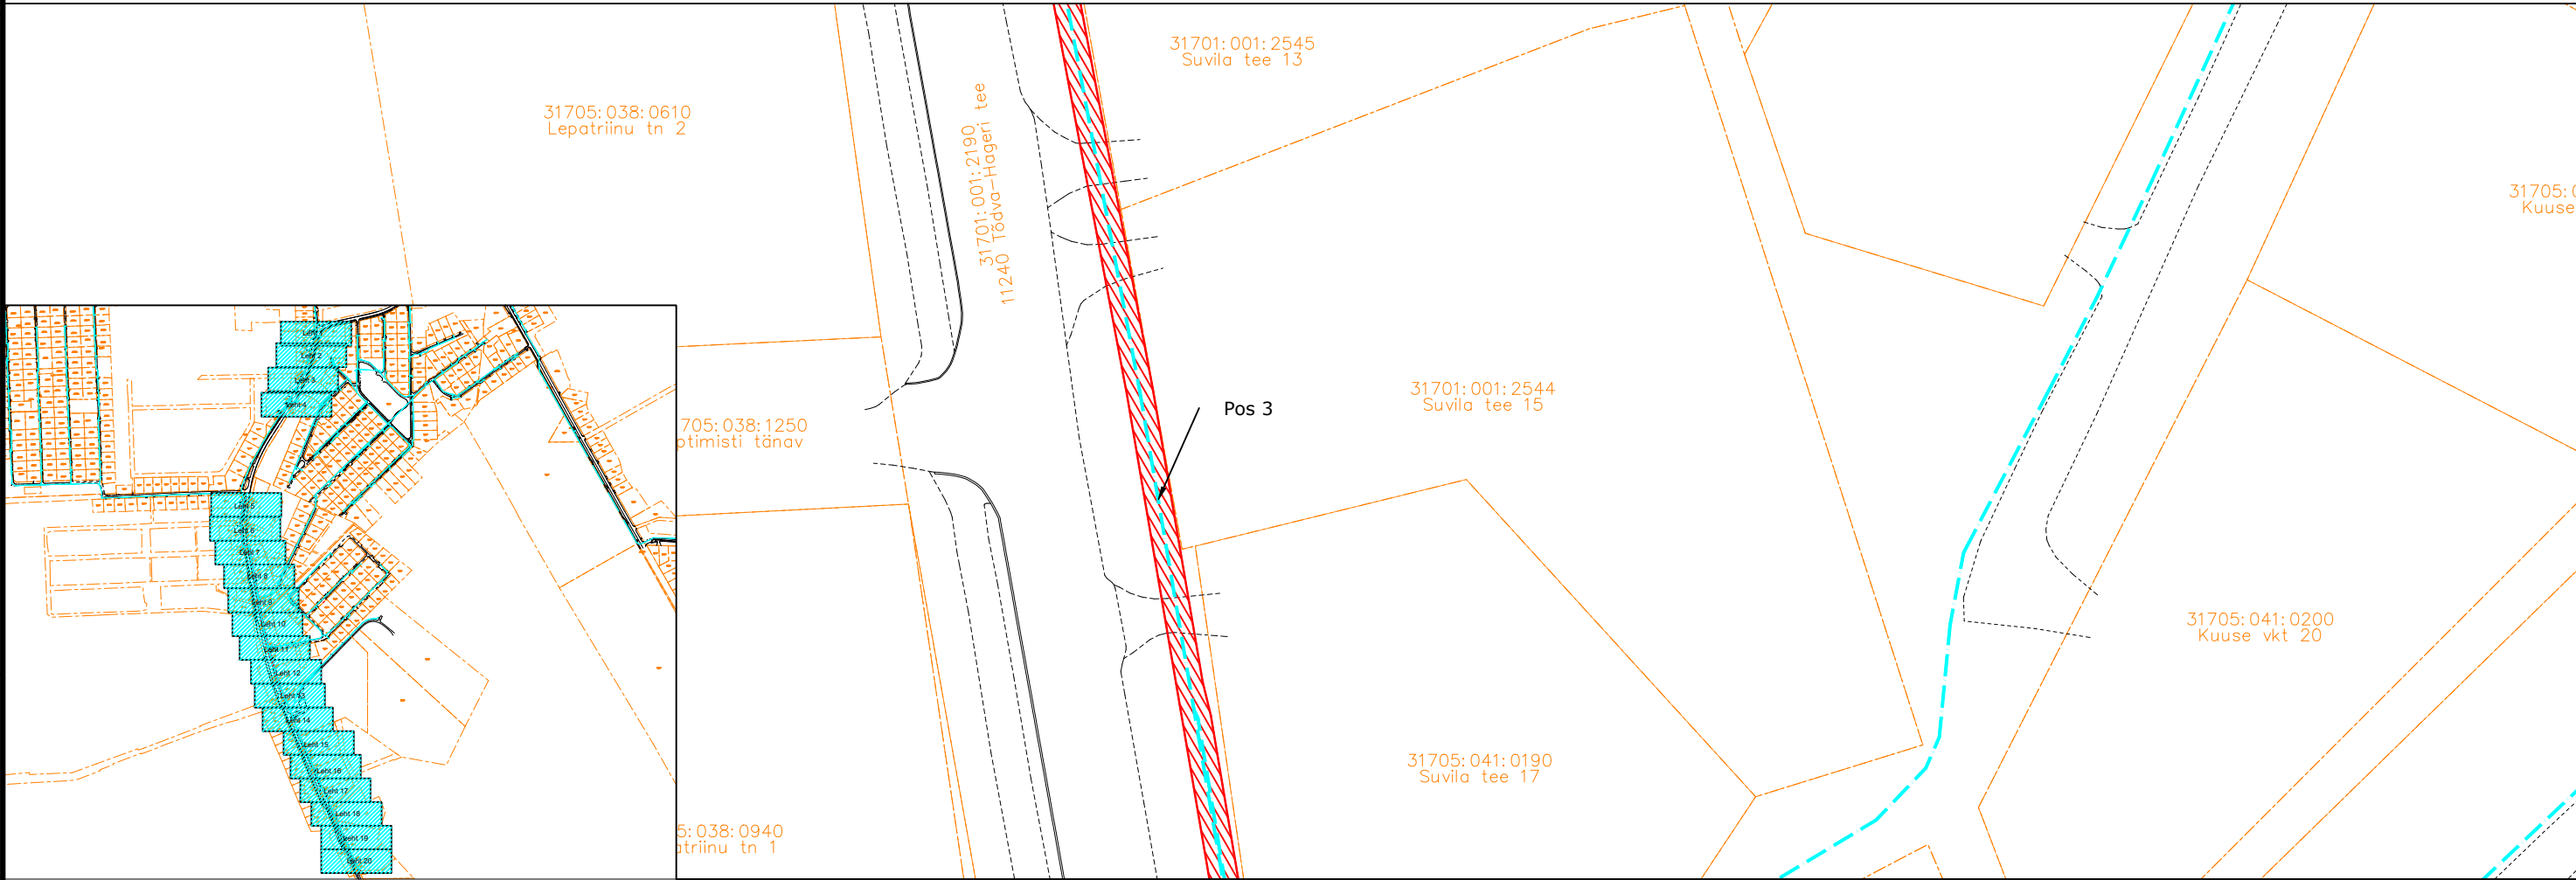

IKÕ seadmise ala



PROJEKTEERITUD SIDEKANALISATSIOON



Kinnistute piirid

Viide Kogus Muudatus



TÖÖ NIMETUS: Aespa aleviku sidevõrk
AADRESS: Aespa alevik, Kohila vald, Rapla maakond, Roobuka küla, Saku vald, Harju maakond
TELLIJA: Rednet OÜ


JOONIS: Servituudi plaan

MÕÖTKAVA: 1:500


PROJEKTEERIJ: Kristjan Toro
PROJEKTJUHT: Liina Randvoo
VASTUTAV SPETSIALIST: Liina Randvoo

MÄRKUSED:

KÕIDE/OBJEKT	STAADIUM:	KUUPÄEV:	MUUDATUS:
/	TP	27.11.2024	
LEHT/LEHTI	TÖÖ NUMBER:	GRUPP:	JOONISE NUMBER:
8 / 20	23028	EL	6-01

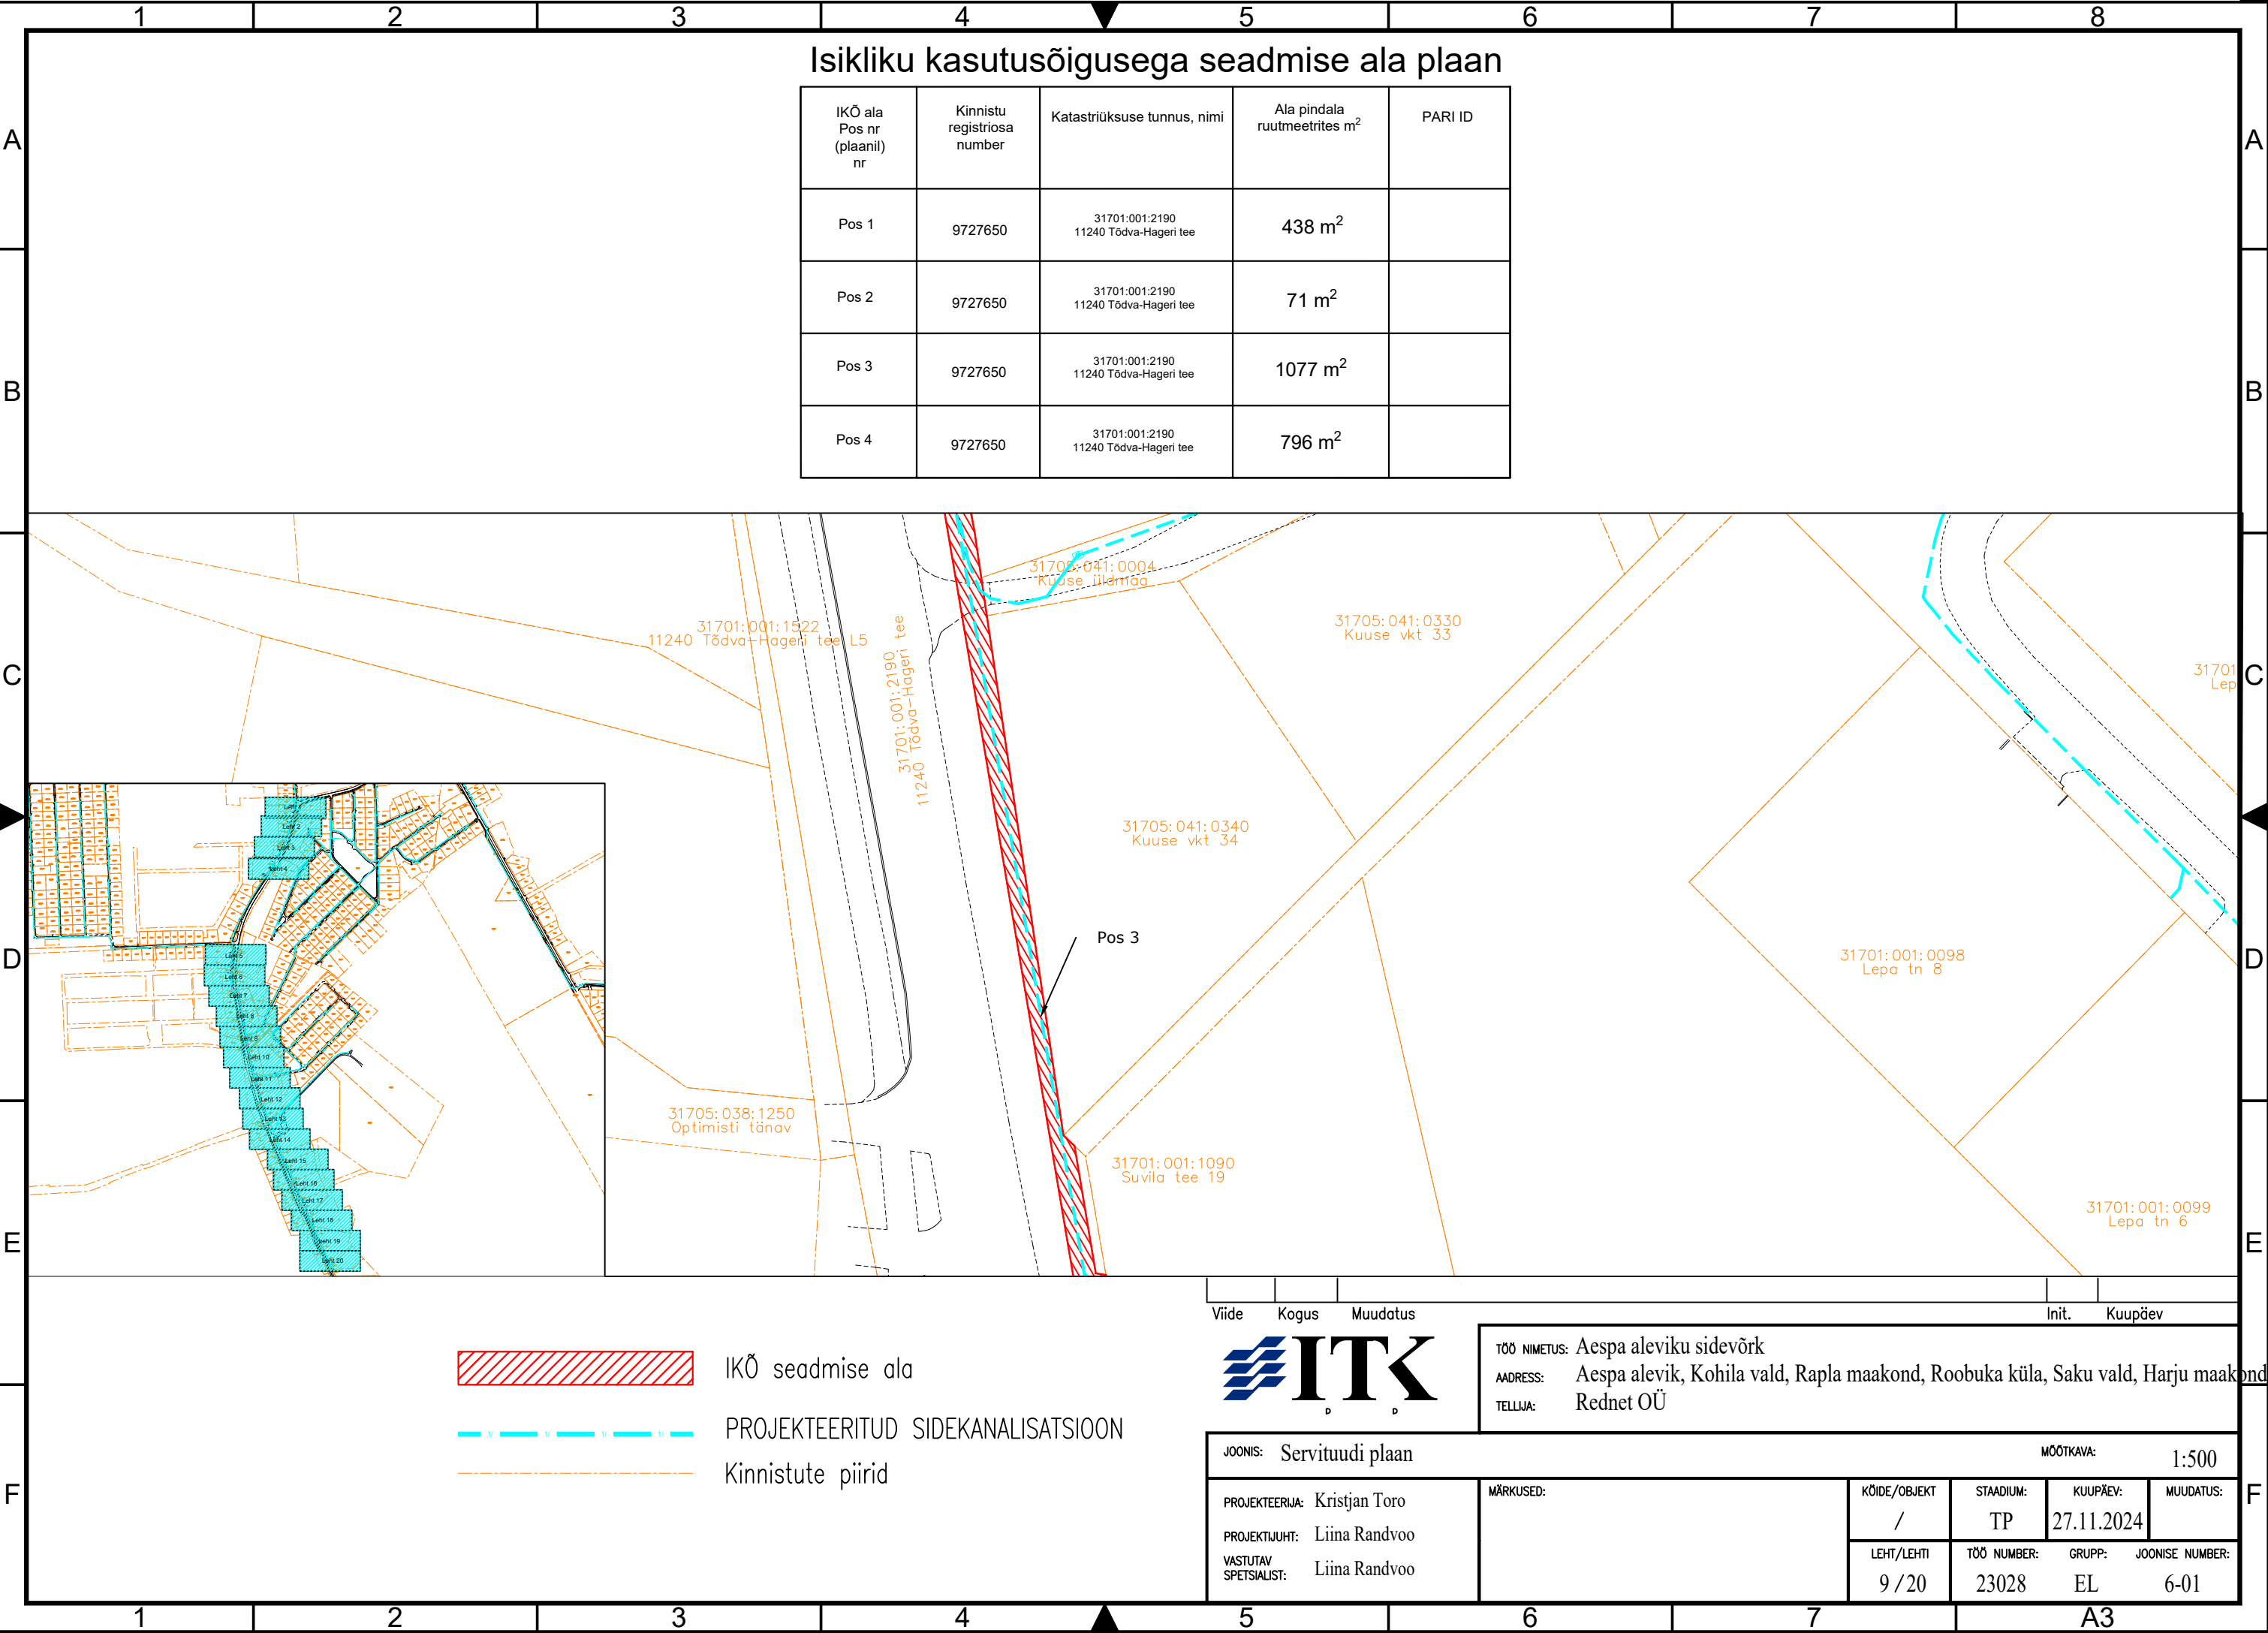

IKÕ ala Pos nr (plaani) nr	Kinnistu registriosa number	Katastriüksuse tunnus, nimi	Ala pindala ruutmeetrites m ²	PARI ID
Pos 1	9727650	31701:001:2190 11240 Tõdva-Hageri tee	438 m ²	
Pos 2	9727650	31701:001:2190 11240 Tõdva-Hageri tee	71 m ²	
Pos 3	9727650	31701:001:2190 11240 Tõdva-Hageri tee	1077 m ²	
Pos 4	9727650	31701:001:2190 11240 Tõdva-Hageri tee	796 m ²	

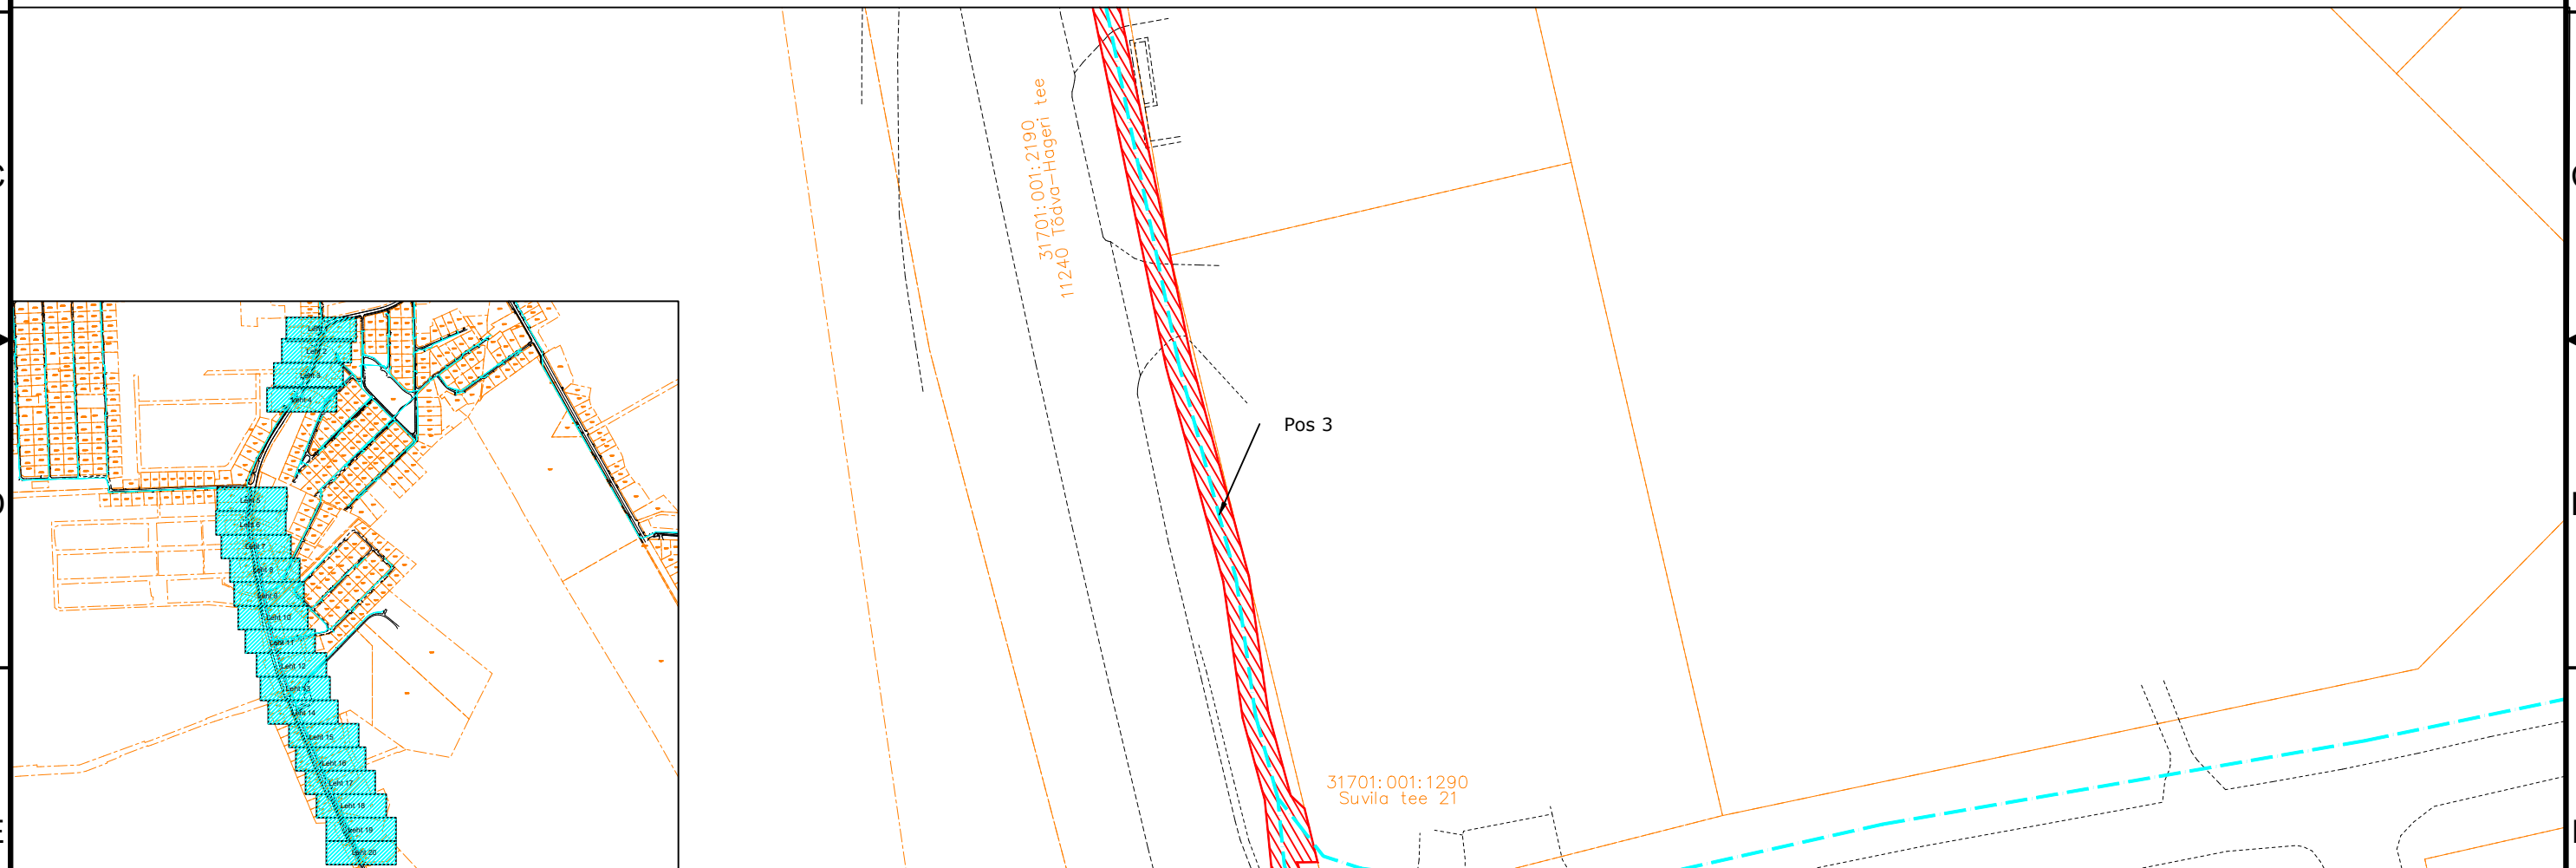

_____ 1/ _____ 1/ _____ 1/ _____ 1/ _____

Kinnistute piirid



TELLIJA: Rednet OÜ

MÕÕTKAVA: 1:500


MUUDATUS:

WISE NUMBER:
6-01

VASTUTAV
SPETSIALIST: Liina Randvoo

Isikliku kasutusõigusega seadmise ala plaan

IKÕ ala Pos nr (plaanil) nr	Kinnistu registriosa number	Katastriüksuse tunnus, nimi	Ala pindala ruutmeetrites m ²	PARI ID
Pos 1	9727650	31701:001:2190 11240 Tõdva-Hageri tee	438 m ²	
Pos 2	9727650	31701:001:2190 11240 Tõdva-Hageri tee	71 m ²	
Pos 3	9727650	31701:001:2190 11240 Tõdva-Hageri tee	1077 m ²	
Pos 4	9727650	31701:001:2190 11240 Tõdva-Hageri tee	796 m ²	

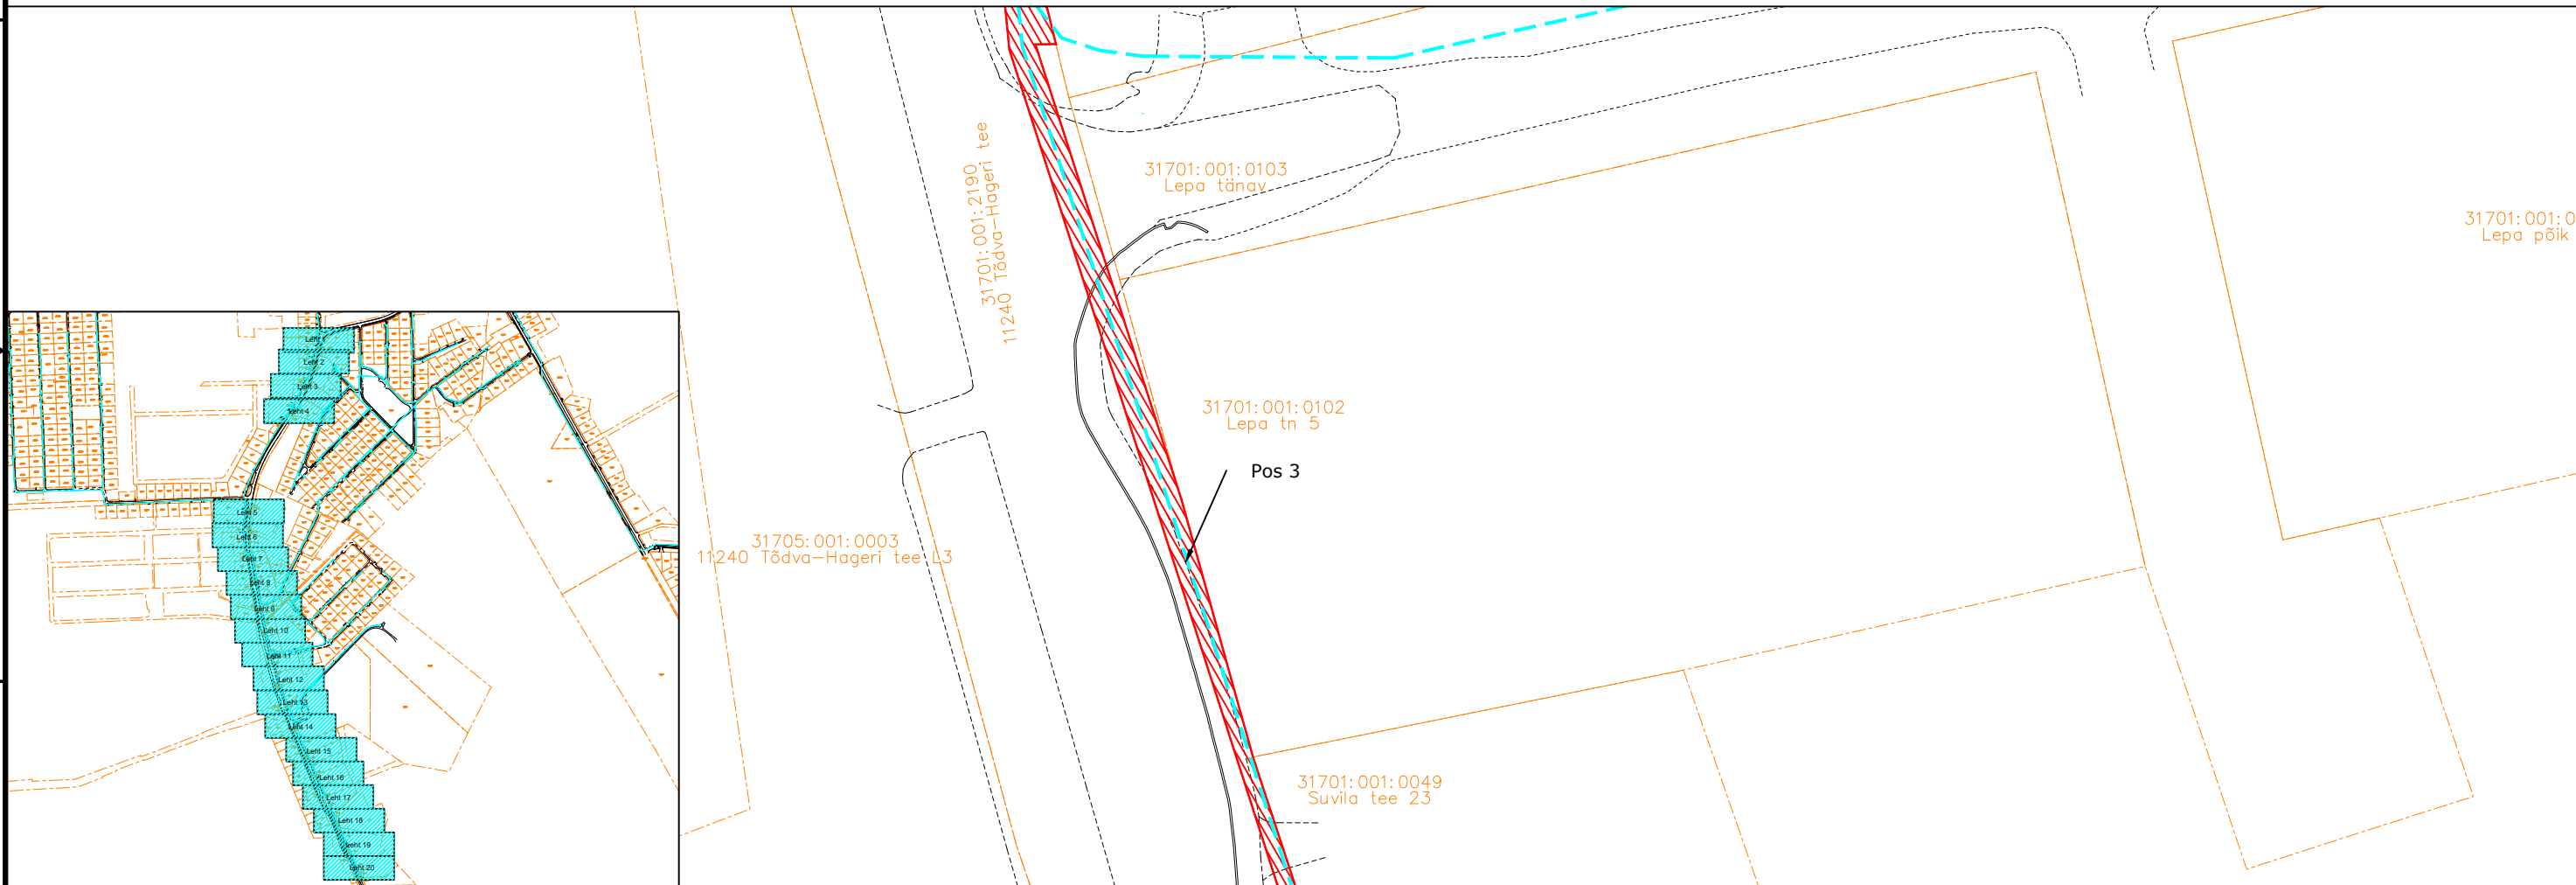

IKÕ seadmise ala



PROJEKTEERITUD SIDEKANALISATSIOON



Kinnistute piirid

Viide Kogus Muudatus



TÖÖ NIMETUS: Aespa aleviku sidevõrk
AADRESS: Aespa alevik, Kohila vald, Rapla maakond, Roobuka küla, Saku vald, Harju maakond
TELLIJA: Rednet OÜ

JOONIS: Servituudi plaan

MÕÖTKAVA: 1:500



PROJEKTEERIJ: Kristjan Toro
PROJEKTUJ: Liina Randvoo
VASTUTAV SPETSIALIST: Liina Randvoo

MÄRKUSED:

KÕIDE/OBJEKT	STAADIUM:	KUUPÄEV:	MUUDATUS:
/	TP	27.11.2024	
LEHT/LEHTI	TÖÖ NUMBER:	GRUPP:	JOONISE NUMBER:
11 / 20	23028	EL	6-01

Isikliku kasutusõigusega seadmise ala plaan

IKÕ ala Pos nr (plaanil) nr	Kinnistu registriosa number	Katastriüksuse tunnus, nimi	Ala pindala ruutmeetrites m²	PARI ID
Pos 1	9727650	31701:001:2190 11240 Tõdva-Hageri tee	438 m²	
Pos 2	9727650	31701:001:2190 11240 Tõdva-Hageri tee	71 m²	
Pos 3	9727650	31701:001:2190 11240 Tõdva-Hageri tee	1077 m²	
Pos 4	9727650	31701:001:2190 11240 Tõdva-Hageri tee	796 m²	

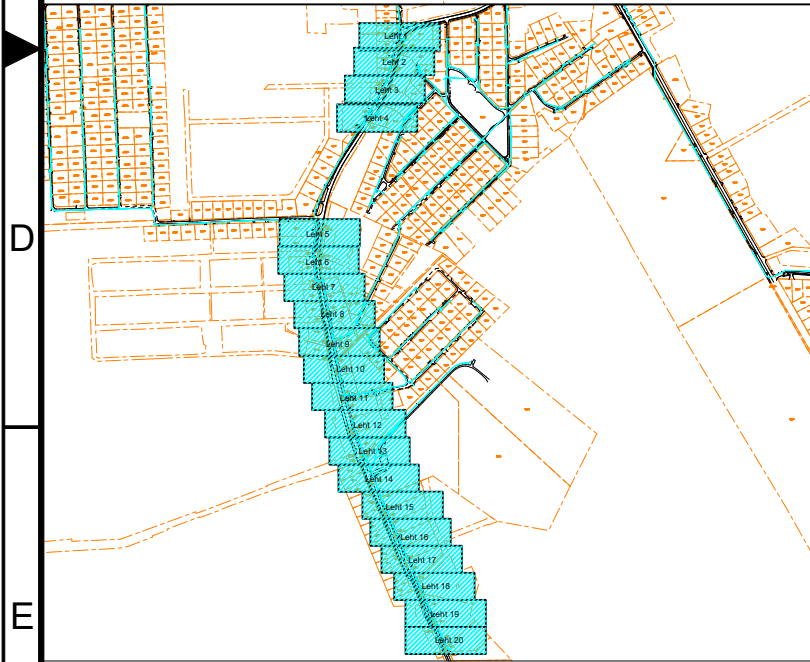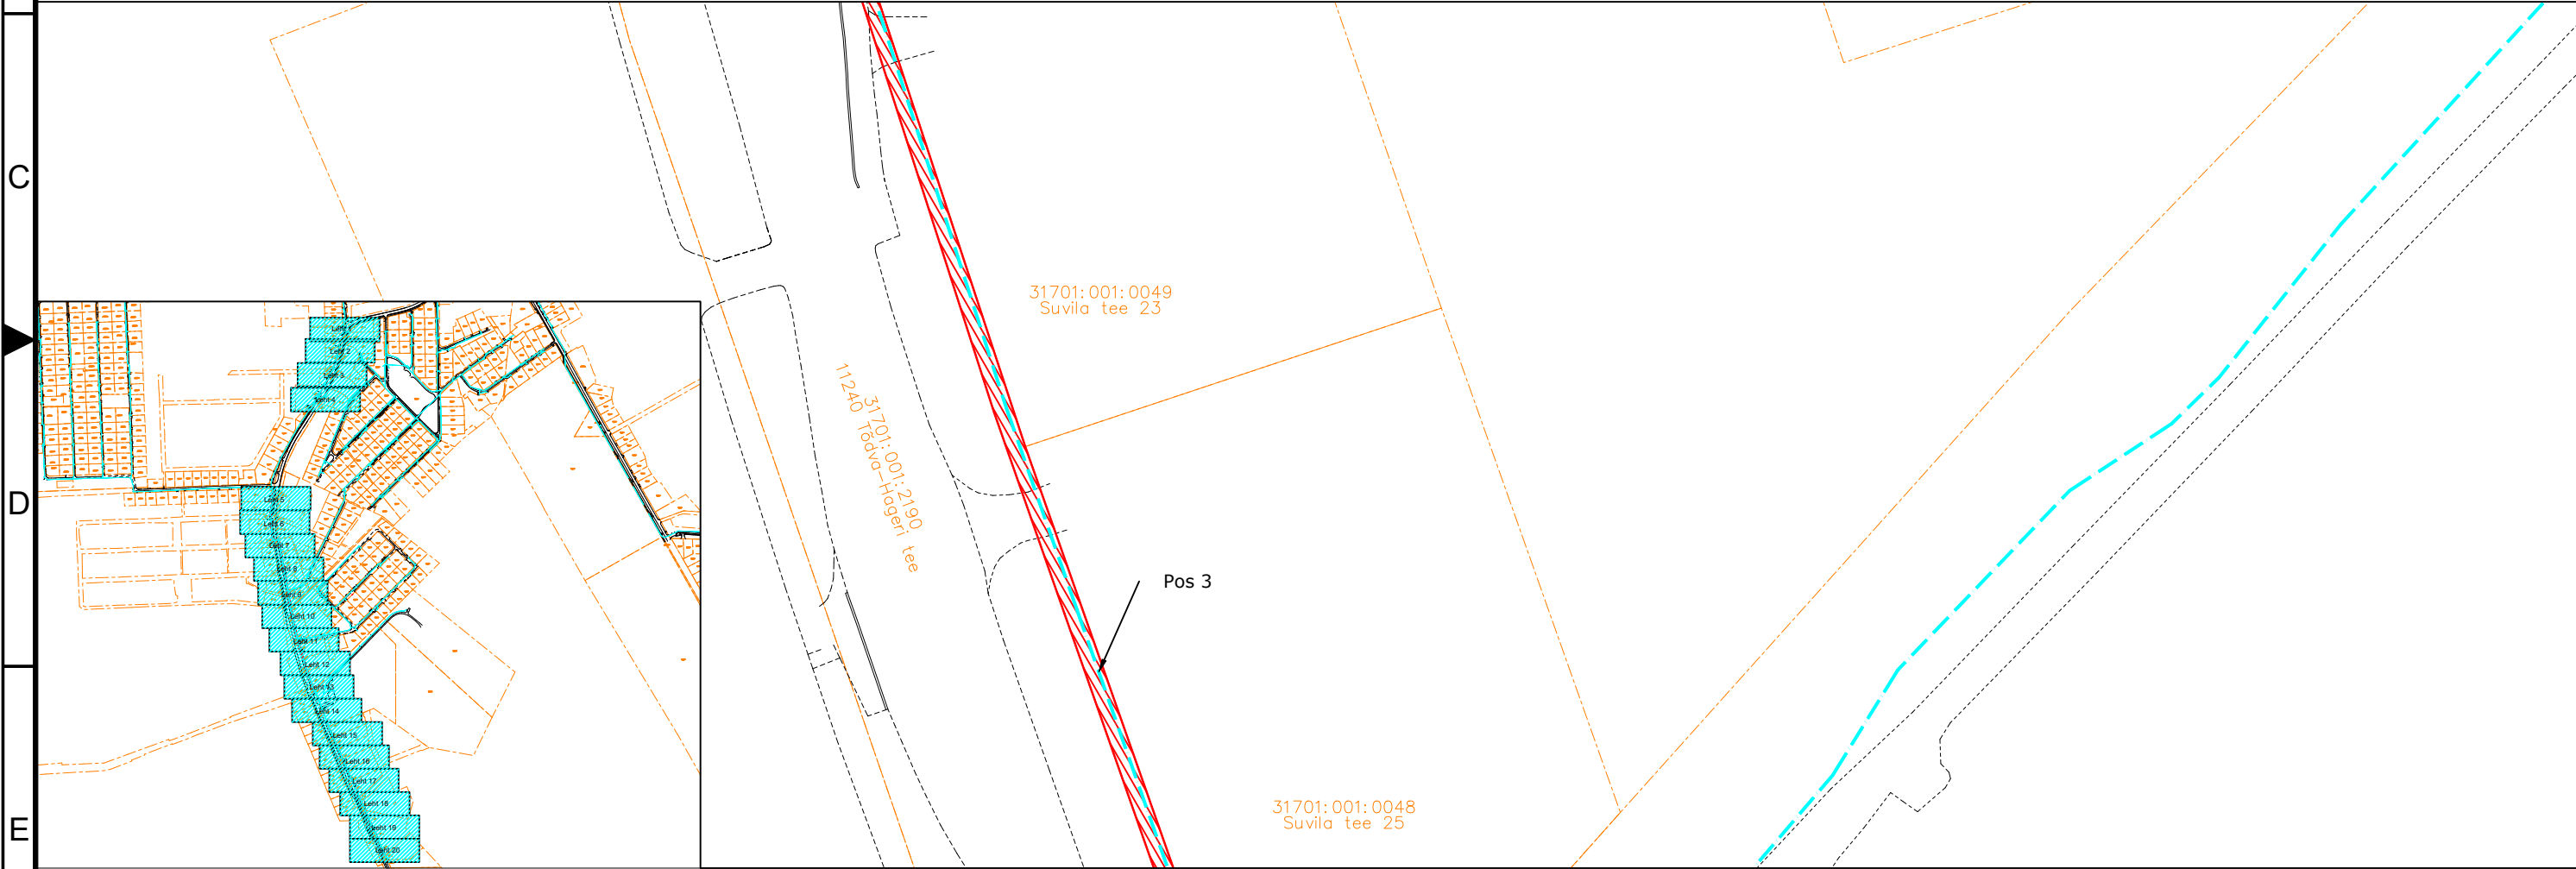

IKÕ seadmise ala



PROJEKTEERITUD SIDEKANALISATSIOON



Kinnistute piirid

Viide Kogus Muudatus



TÖÖ NIMETUS: Aespa aleviku sidevõrk
AADRESS: Aespa alevik, Kohila vald, Rapla maakond, Roobuka küla, Saku vald, Harju maakond
TELLIJA: Rednet OÜ


JOONIS: Servituudi plaan


MÕÖTKAVA: 1:500


PROJEKTEERIJAL: Kristjan Toro
PROJEKTJUHT: Liina Randvoo
VASTUTAV SPETSIALIST: Liina Randvoo

MÄRKUSED:


KÕIDE/OBJEKT	STAADIUM:	KUUPÄEV:	MUUDATUS:
/	TP	27.11.2024	
LEHT/LEHTI	TÖÖ NUMBER:	GRUPP:	JOONISE NUMBER:
12 / 20	23028	EL	6-01

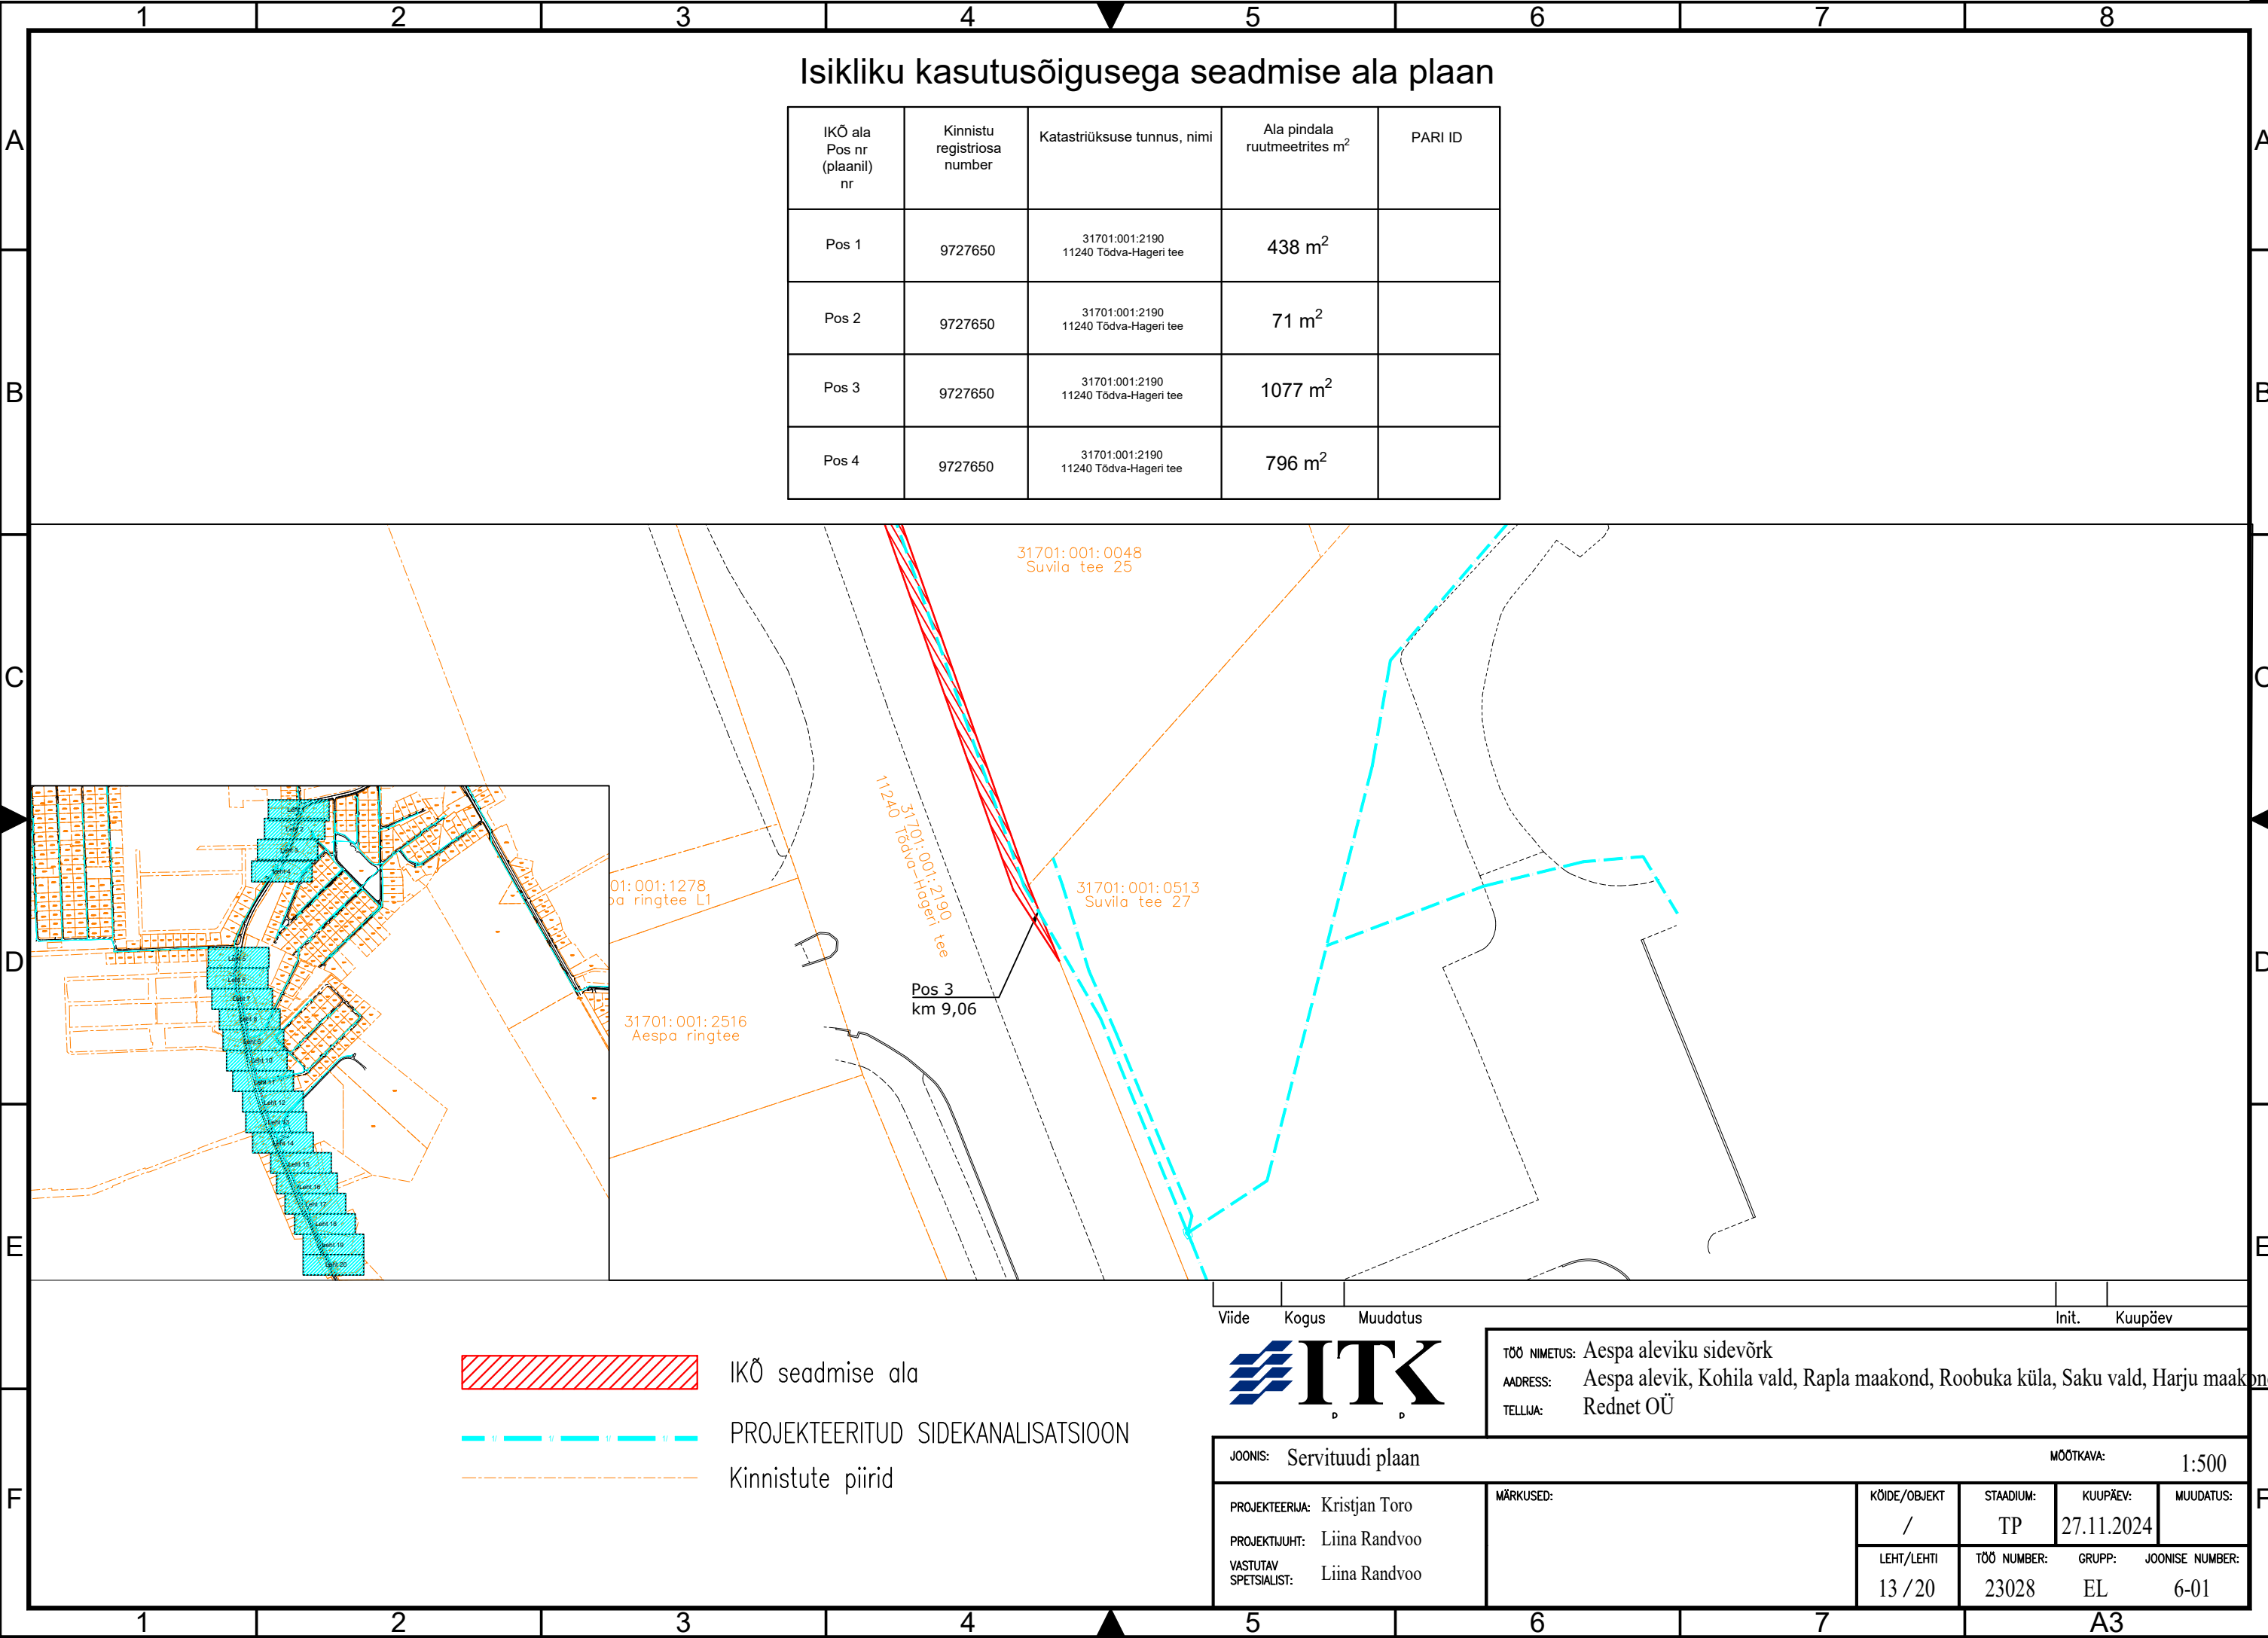

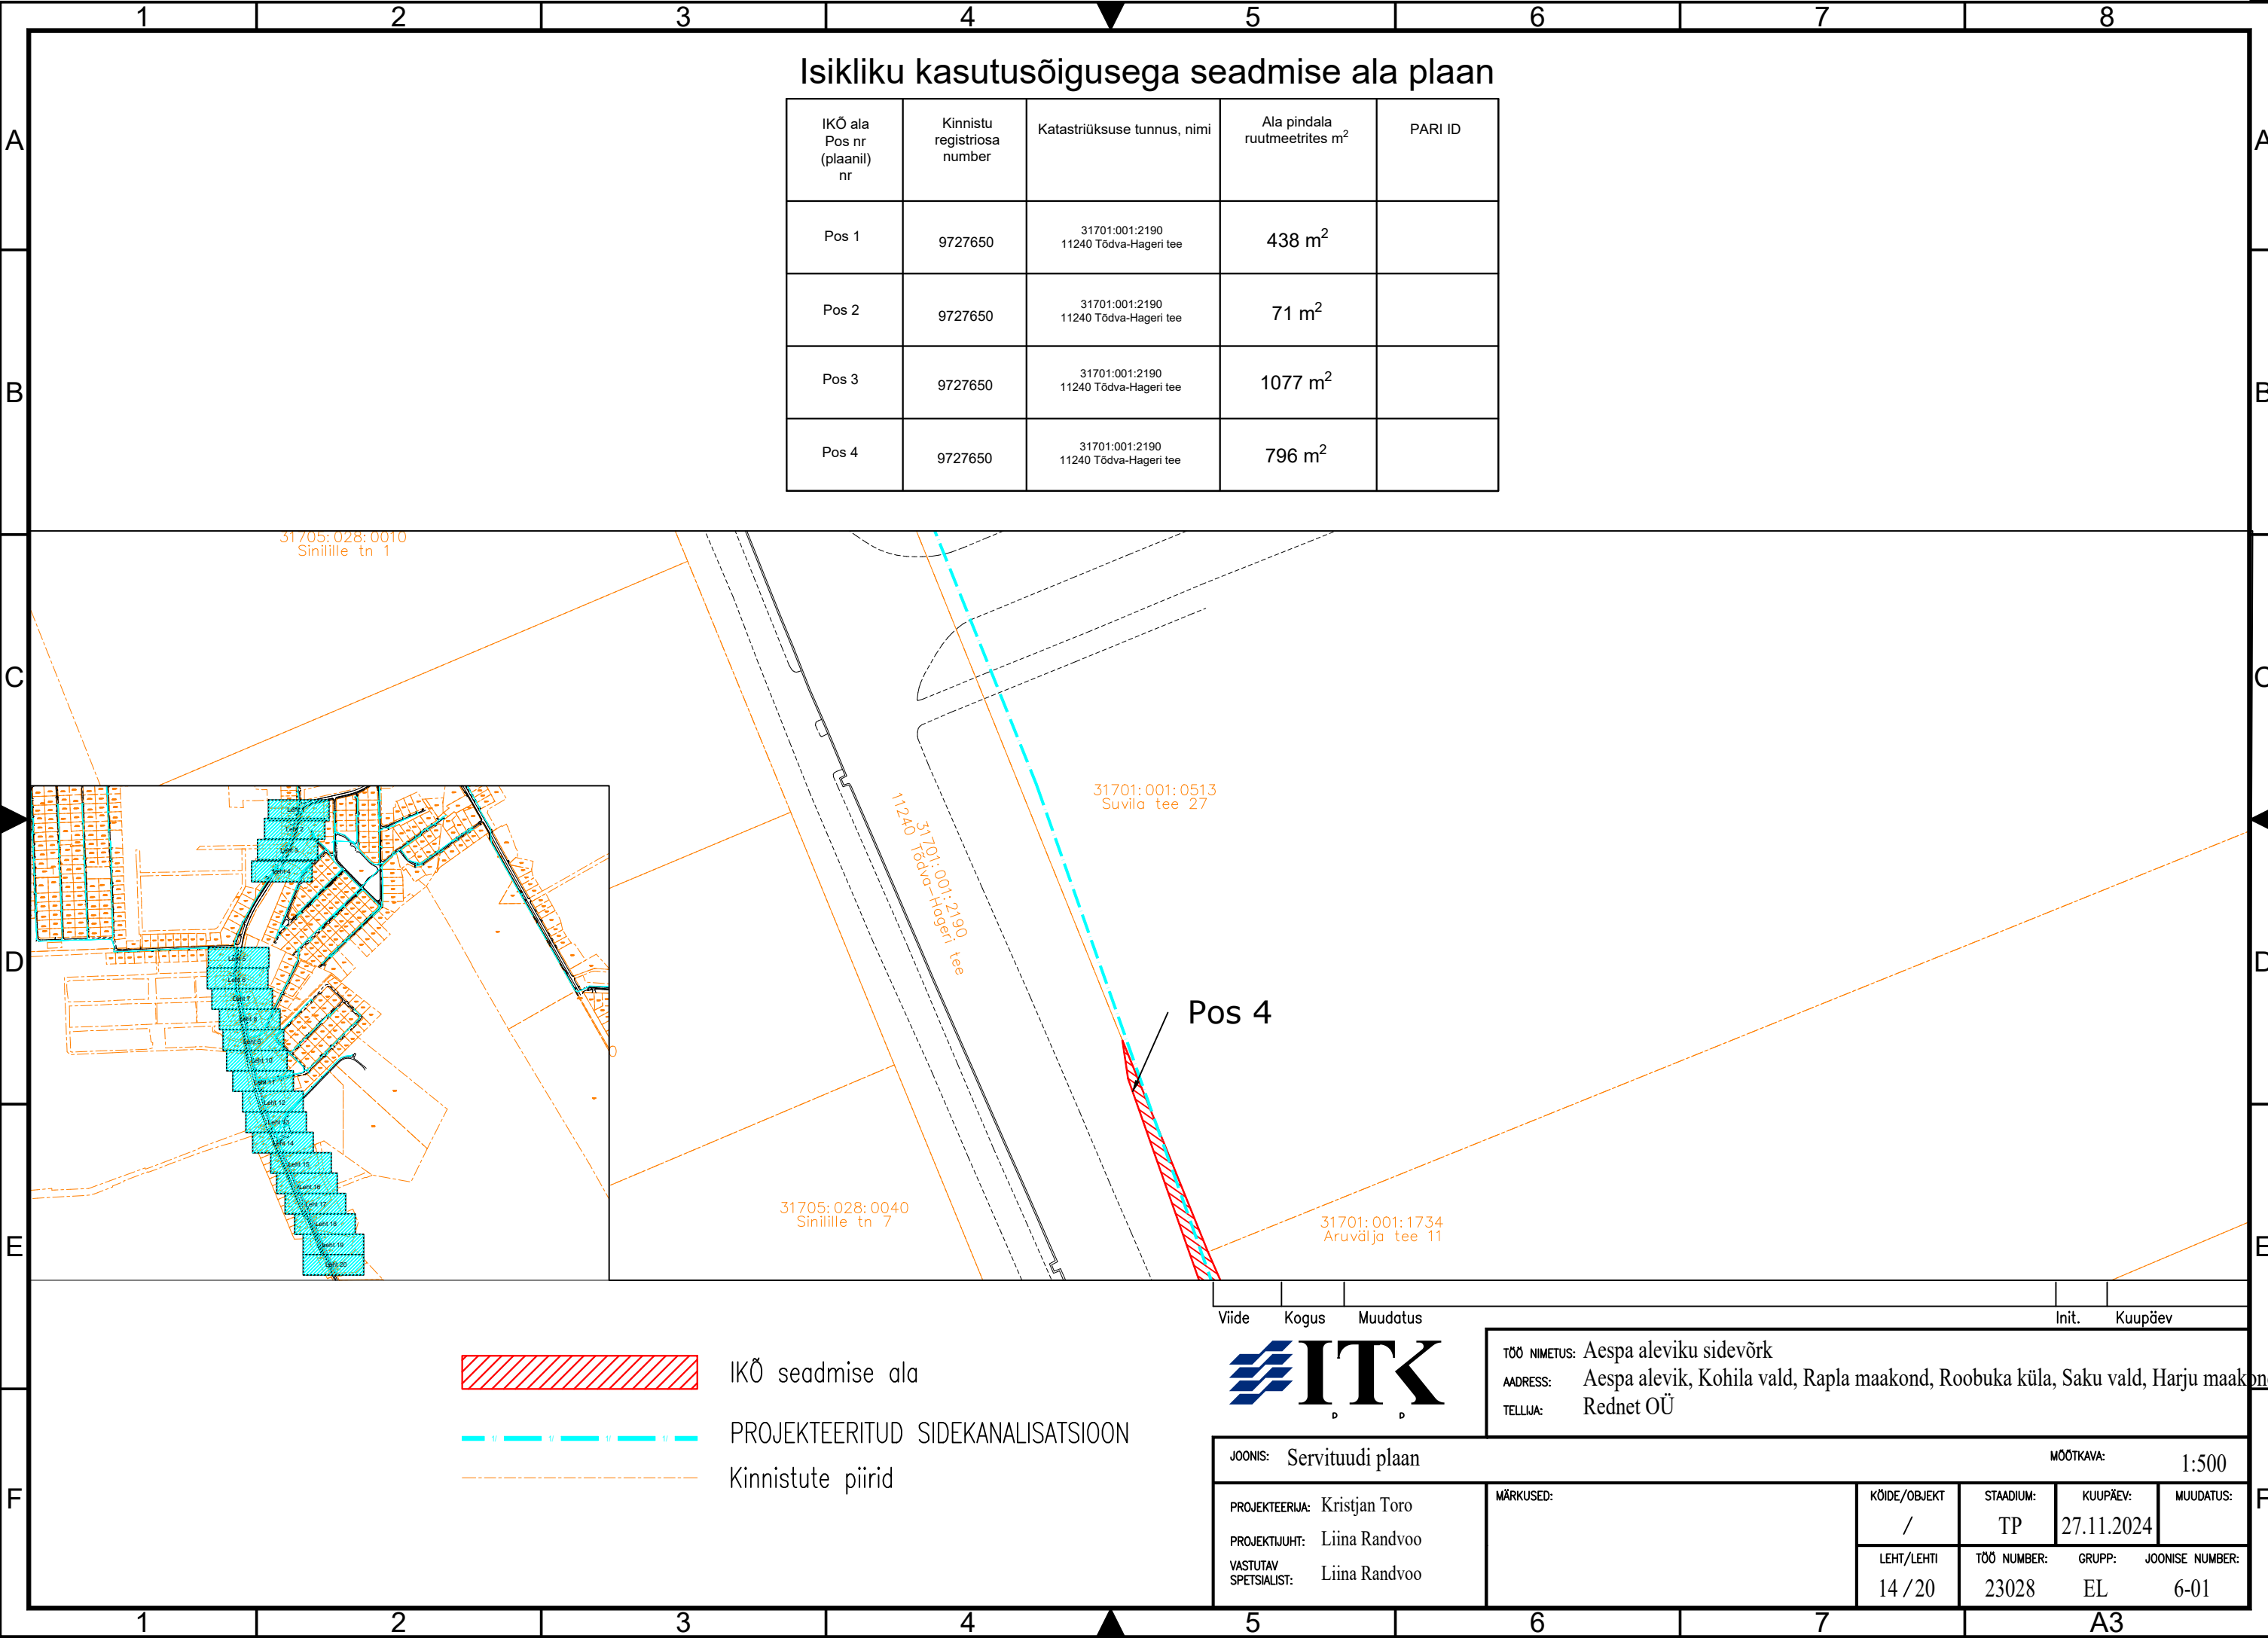

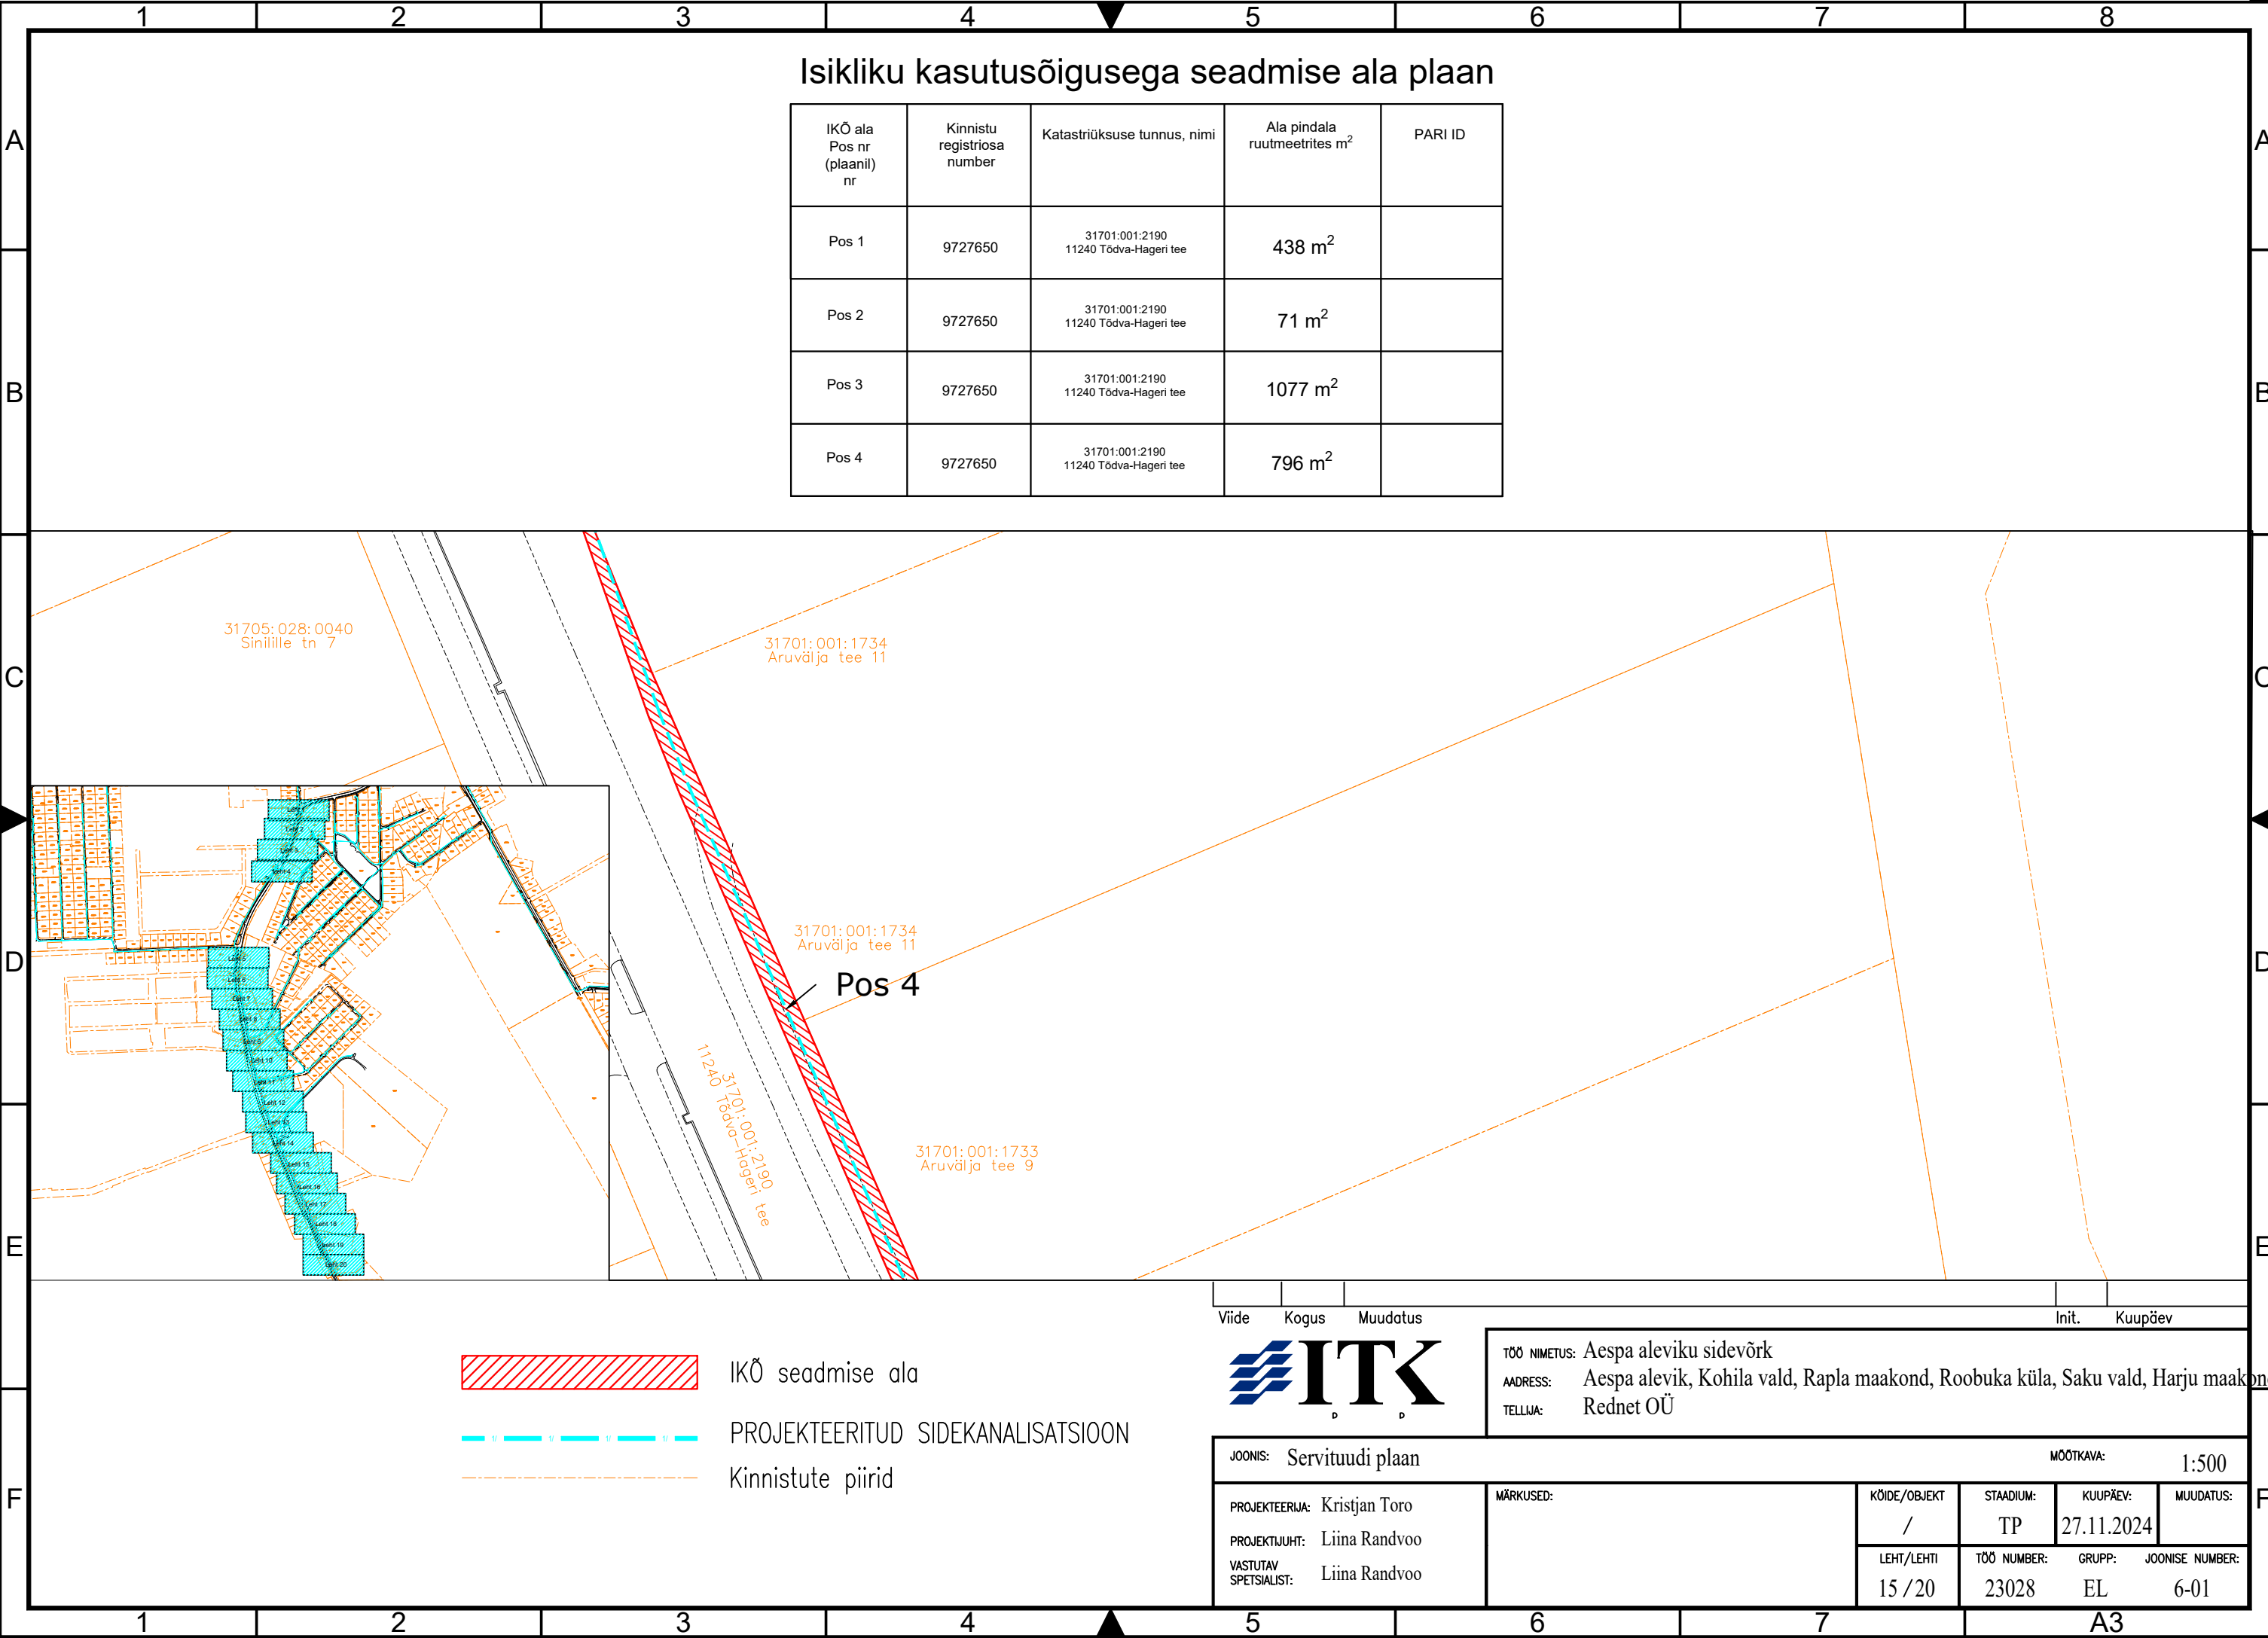

Isikliku kasutusõigusega seadmise ala plaan					
IKÕ ala Pos nr (plaanil) nr		Kinnistu registriosa number	Katastriüksuse tunnus, nimi	Ala pindala ruutmeetrites m²	PARI ID
Pos 1		9727650	31701:001:2190 11240 Tõdva-Hageri tee	438 m²	
Pos 2		9727650	31701:001:2190 11240 Tõdva-Hageri tee	71 m²	
Pos 3		9727650	31701:001:2190 11240 Tõdva-Hageri tee	1077 m²	
Pos 4		9727650	31701:001:2190 11240 Tõdva-Hageri tee	796 m²	

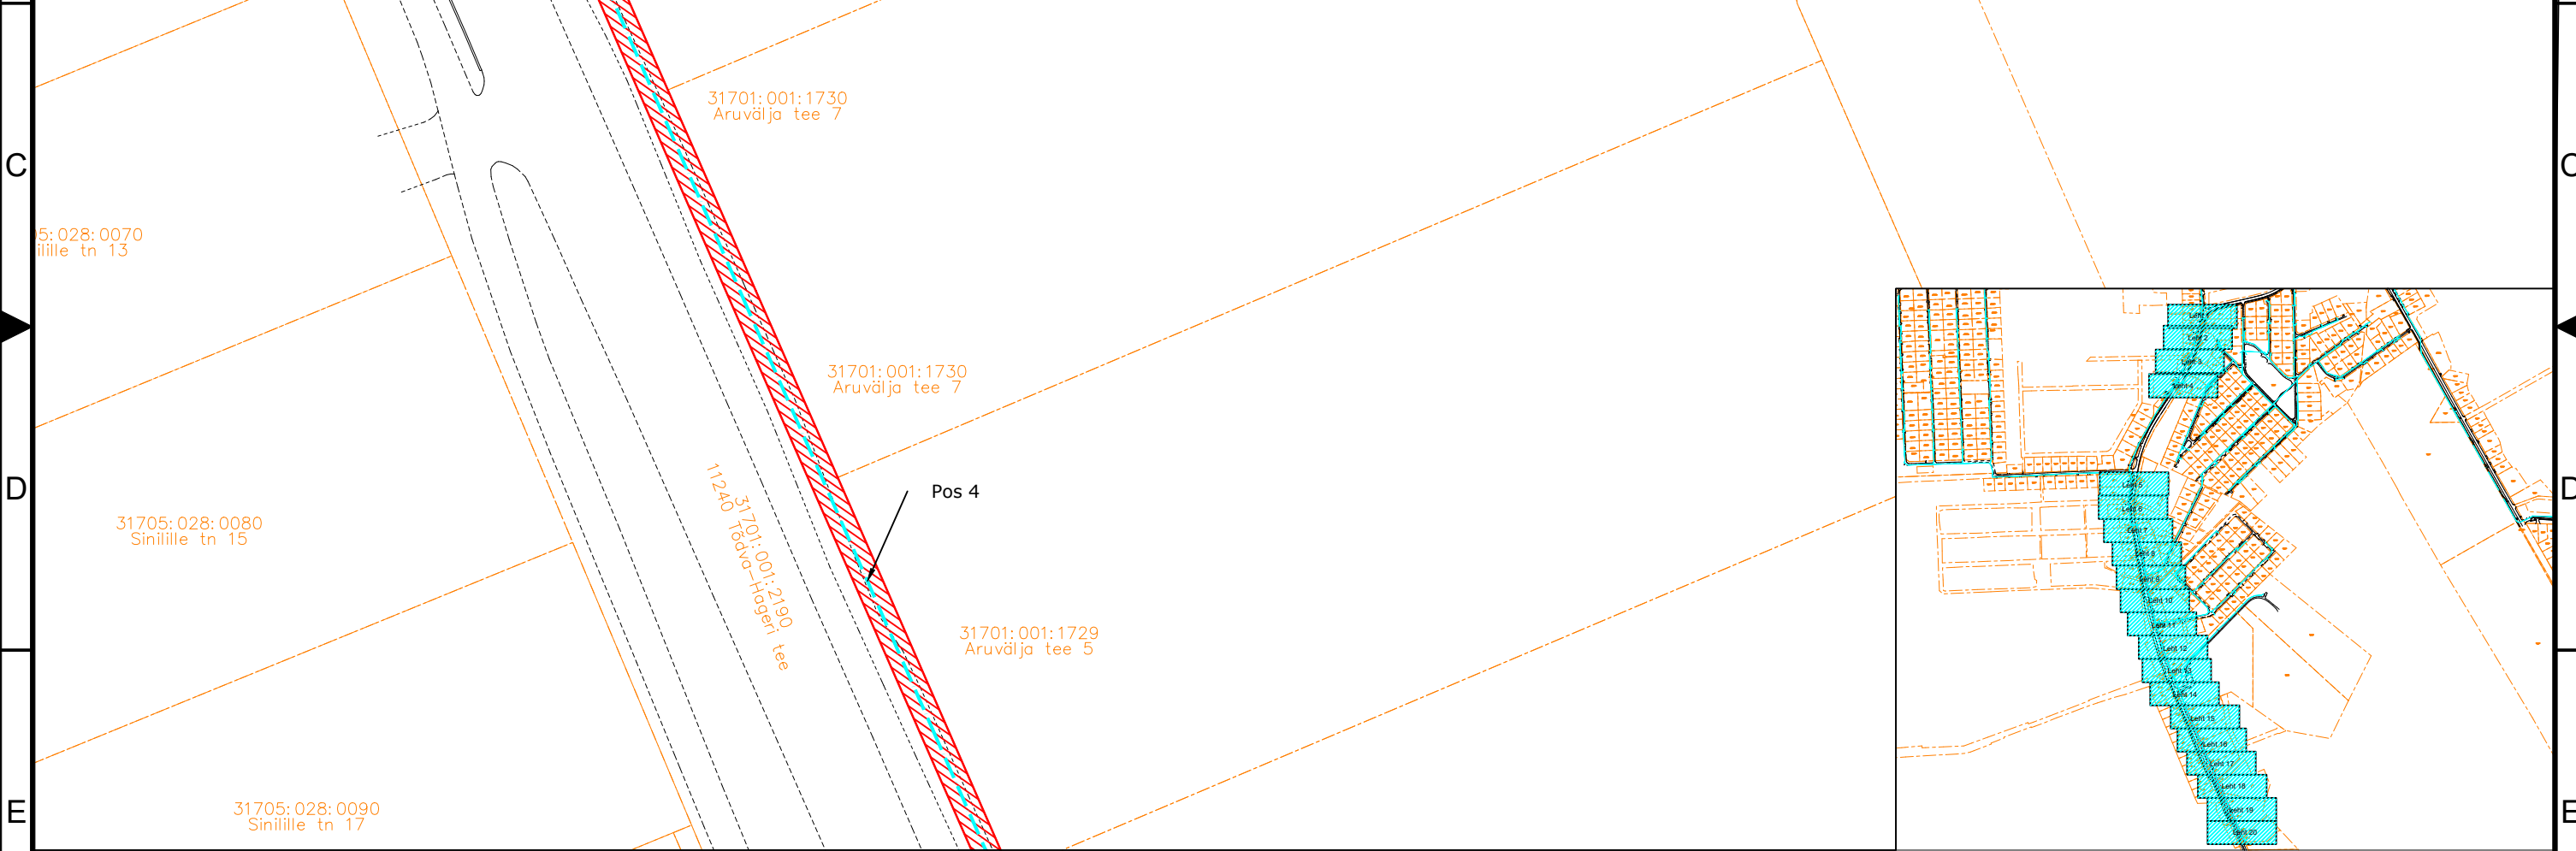

Viide

Kogus

Muudatus

TÖÖ NIMETUS: Aespa aleviku sidevõrk

ADRESS: Aespa alevik, Kohila vald, Rapla maakond, Roobuka küla, Saku vald, Harju maakond

TELLIJA: Rednet OÜ

JOONIS: Servituudi plaan

MOOTKAVA: 1:500

PROJEKTEERIJ: Kristjan Toro


PROJEKTJUHT: Liina Randvoo

VASTUTAV SPETSIALIST: Liina Randvoo


MÄRKUSED:

KÕIDE/OBJEKT	STAADIUM:	KUUPÄEV:	MUUDATUS:
/	TP	27.11.2024	
LEHT/LEHTI	TÖÖ NUMBER:	GRUPP:	JOONISE NUMBER:
16 / 20	23028	EL	6-01

12345678A3

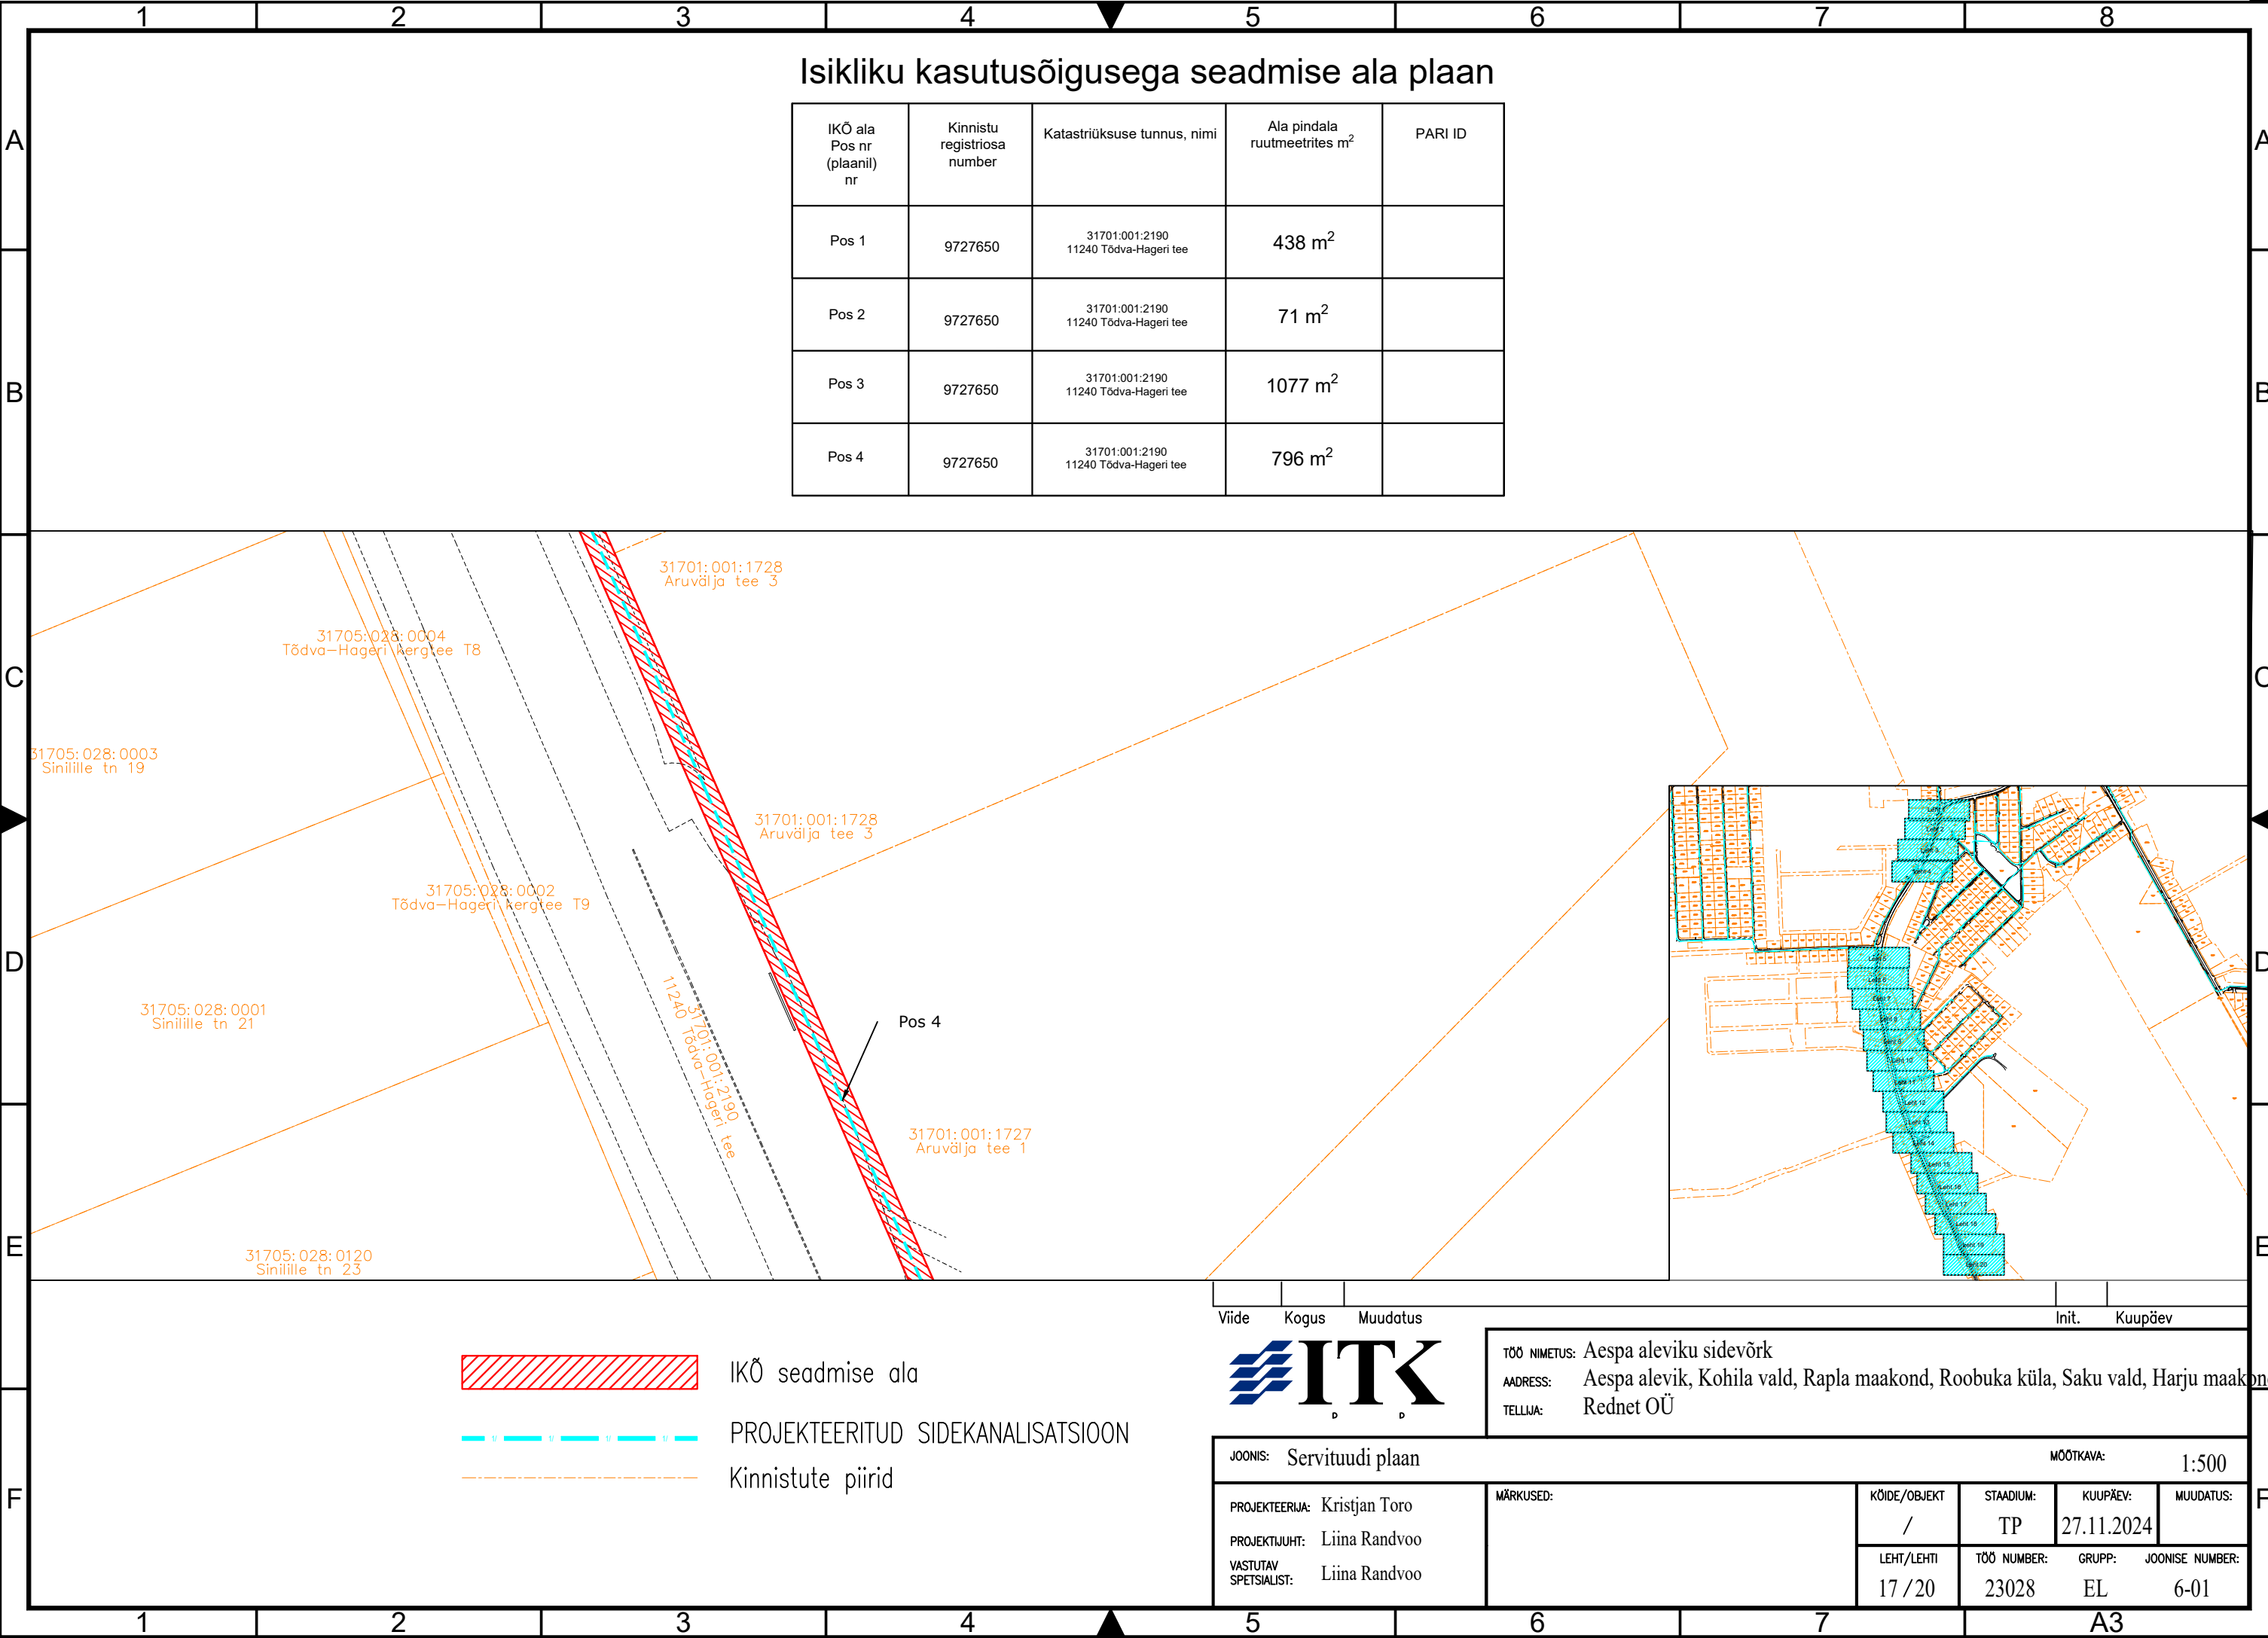

IKÕ ala Pos nr (plaanil) nr	Kinnistu registriosa number	Katastriüksuse tunnus, nimi	Ala pindala ruutmeetrites m ²	PARI ID
Pos 1	9727650	31701:001:2190 11240 Tõdva-Hageri tee	438 m ²	
Pos 2	9727650	31701:001:2190 11240 Tõdva-Hageri tee	71 m ²	
Pos 3	9727650	31701:001:2190 11240 Tõdva-Hageri tee	1077 m ²	
Pos 4	9727650	31701:001:2190 11240 Tõdva-Hageri tee	796 m ²	

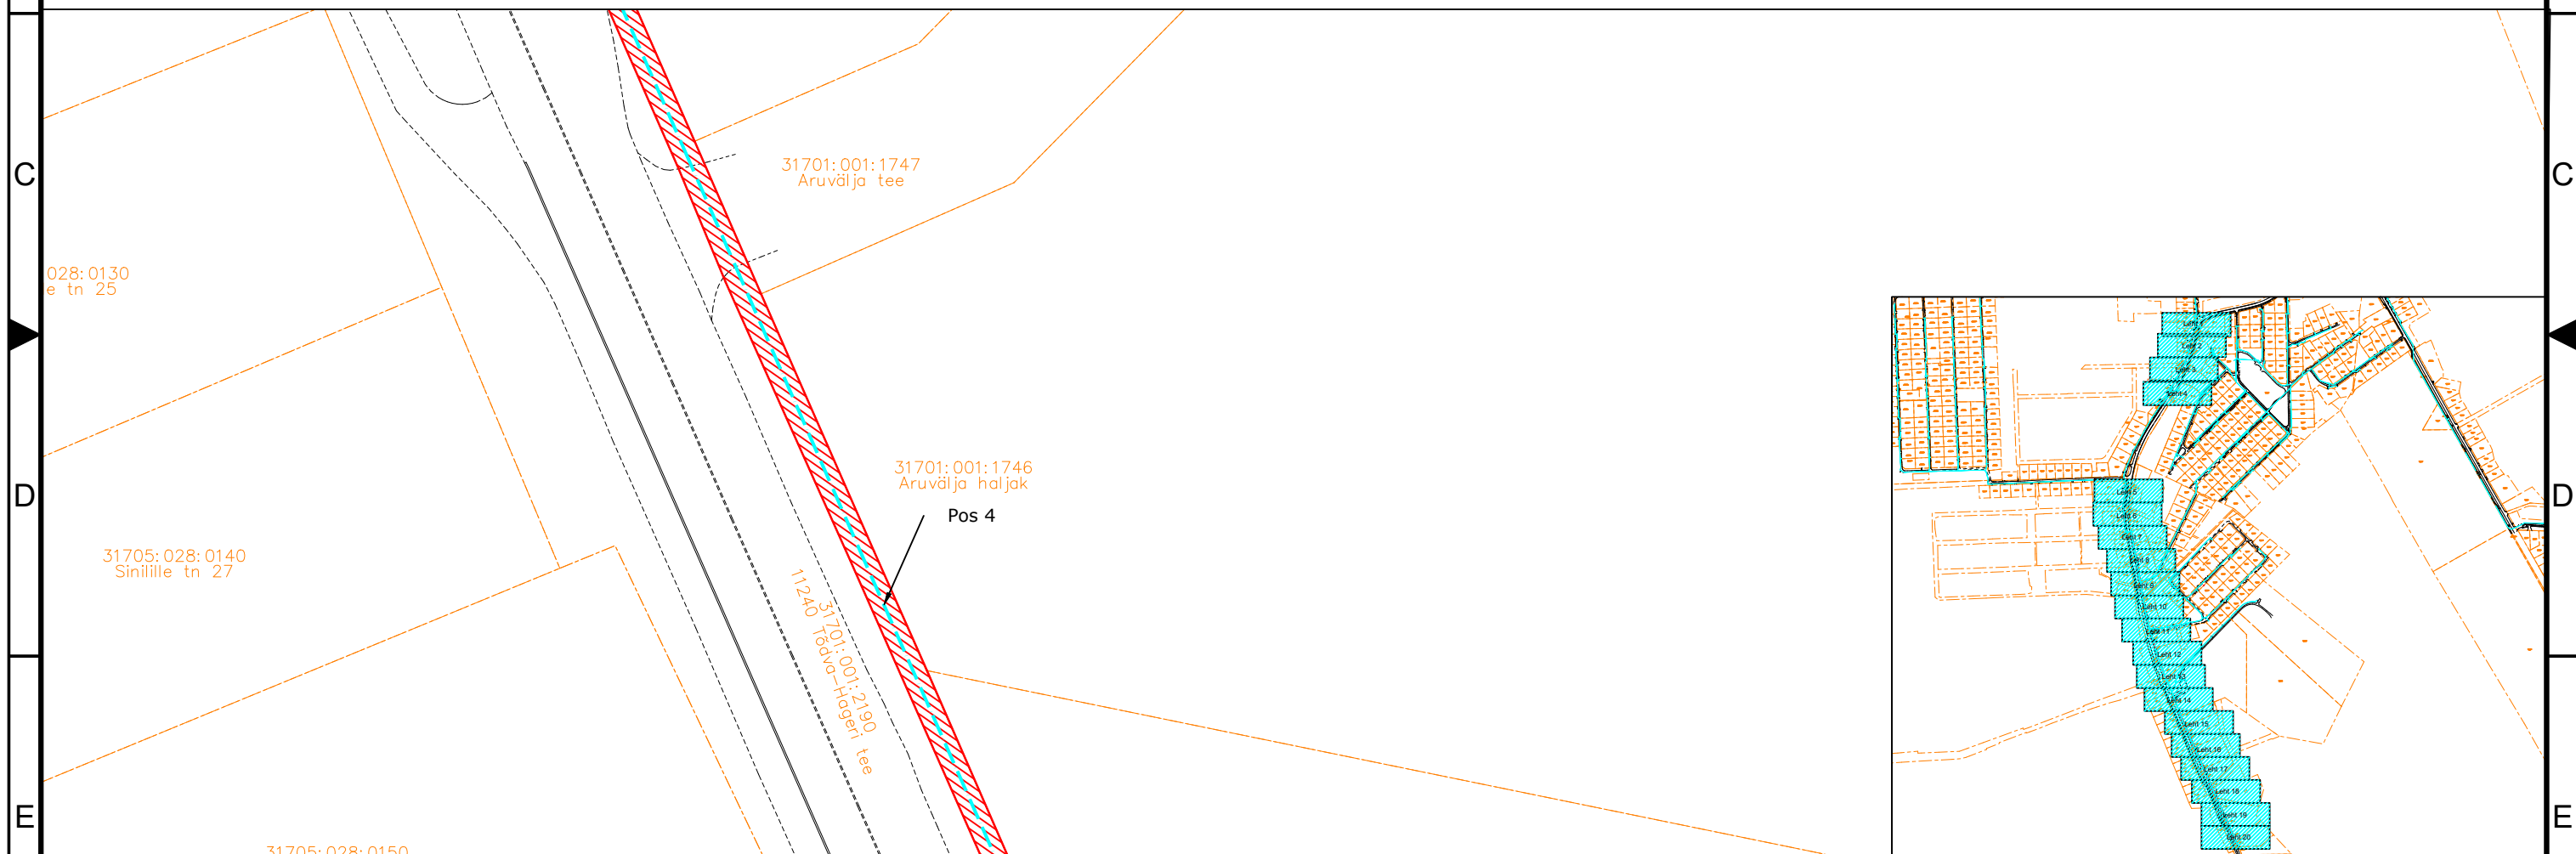

IKÕ seadmise ala

PROJEKTEERITUD SIDEKANALISATSIOON

Kinnistute piirid



TÖÖ NIMETUS:	Aespa aleviku sidevõrk
ADRESS:	Aespa alevik, Kohila vald, Rapla maakond, Roobuka küla, Saku vald, Harju maakond
TELLJA:	Rednet OÜ

JONIS: Servituudi plaan

MÕÕTKAVA: 1:500


PROJEKTEERIJ: Kristjan Toro
PROJEKTUJUHT: Liina Randvoo
VASTUTAV
SPETSIALIST: Liina Randvoo

MÄRKUSED:

MUUDATUS:

ISE NUMBER:
6-01

IKÕ ala Pos nr (plaanil) nr	Kinnistu registriosa number	Katastrüüksuse tunnus, nimi	Ala pindala ruutmeetrites m ²	PARI ID
Pos 1	9727650	31701:001:2190 11240 Tõdva-Hageri tee	438 m ²	
Pos 2	9727650	31701:001:2190 11240 Tõdva-Hageri tee	71 m ²	
Pos 3	9727650	31701:001:2190 11240 Tõdva-Hageri tee	1077 m ²	
Pos 4	9727650	31701:001:2190 11240 Tõdva-Hageri tee	796 m ²	

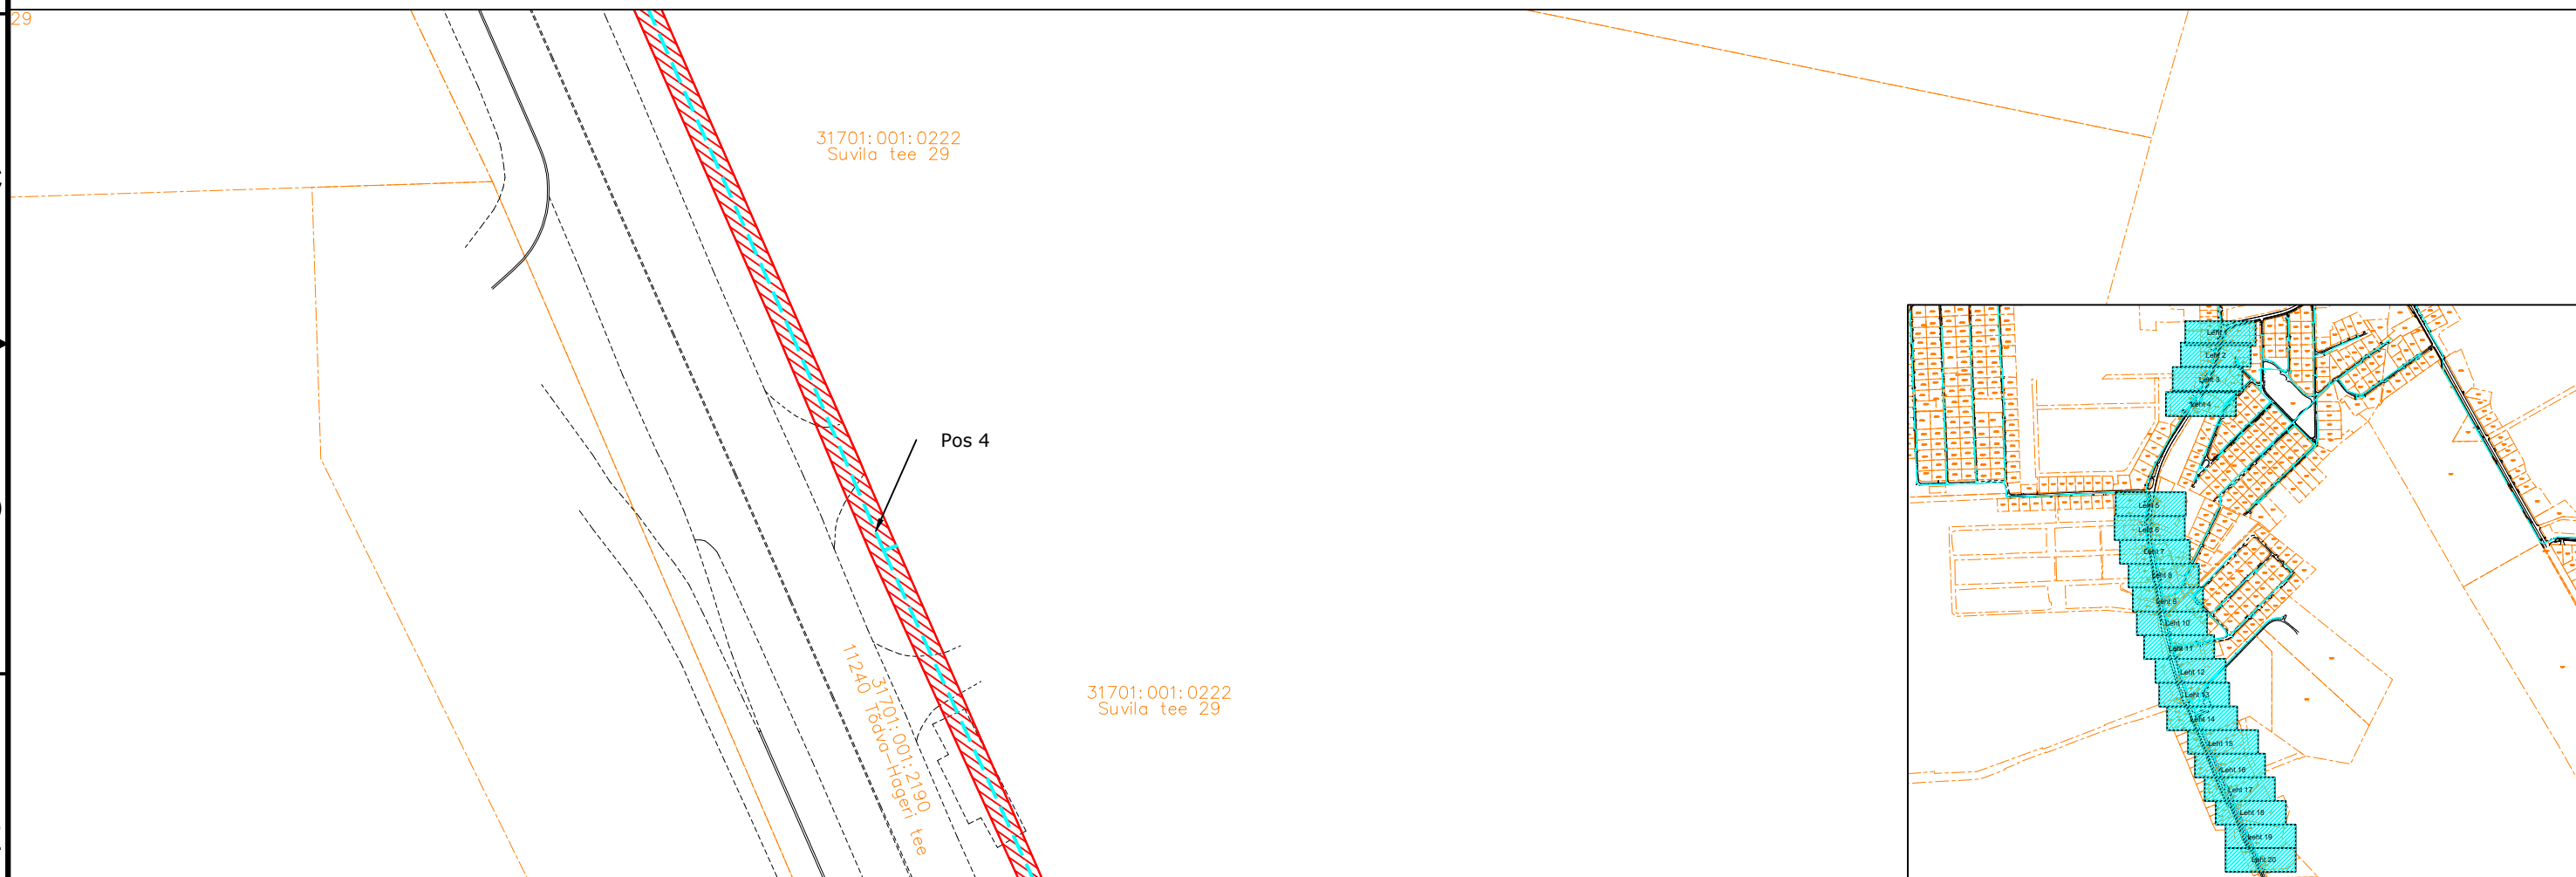

IKÕ seadmise ala

PROJEKTEERITUD SIDEKANALISATSIOON

Kinnistute piirid



TÖÖ NIMETUS:	Aespa aleviku sidevõrk
ADDRESS:	Aespa alevik, Kohila vald, Rapla maakond, Roobuka küla, Saku vald, Harju maakond
TELLUJA:	Rednet OÜ

JOONIS: Servituudi plaan

MÕÕTKAVA: 1:500

PROJEKTEERIJAJA:	Kristjan Toro
PROJEKTIJUHT:	Liina Randvoo
VASTUTAV SPETSIALIST:	Liina Randvoo

MÄRKUSED:

KÖIDE/OBJEKT	
/	

STAADIUM:
TP

KUUPÄEV:
27.11.2024

MUUDATUS:

VASTUTAV
SPETSIALIST: Liina Randvoo

LEHT/LEHTI
19 / 20

TÖÖ NUMBER:
23028

GRUPP: JOO

EL

ONISE NUMBER:
6-01

