


ISIKLIKU KASUTUSÕIGUSE SEADMISE PLAAN

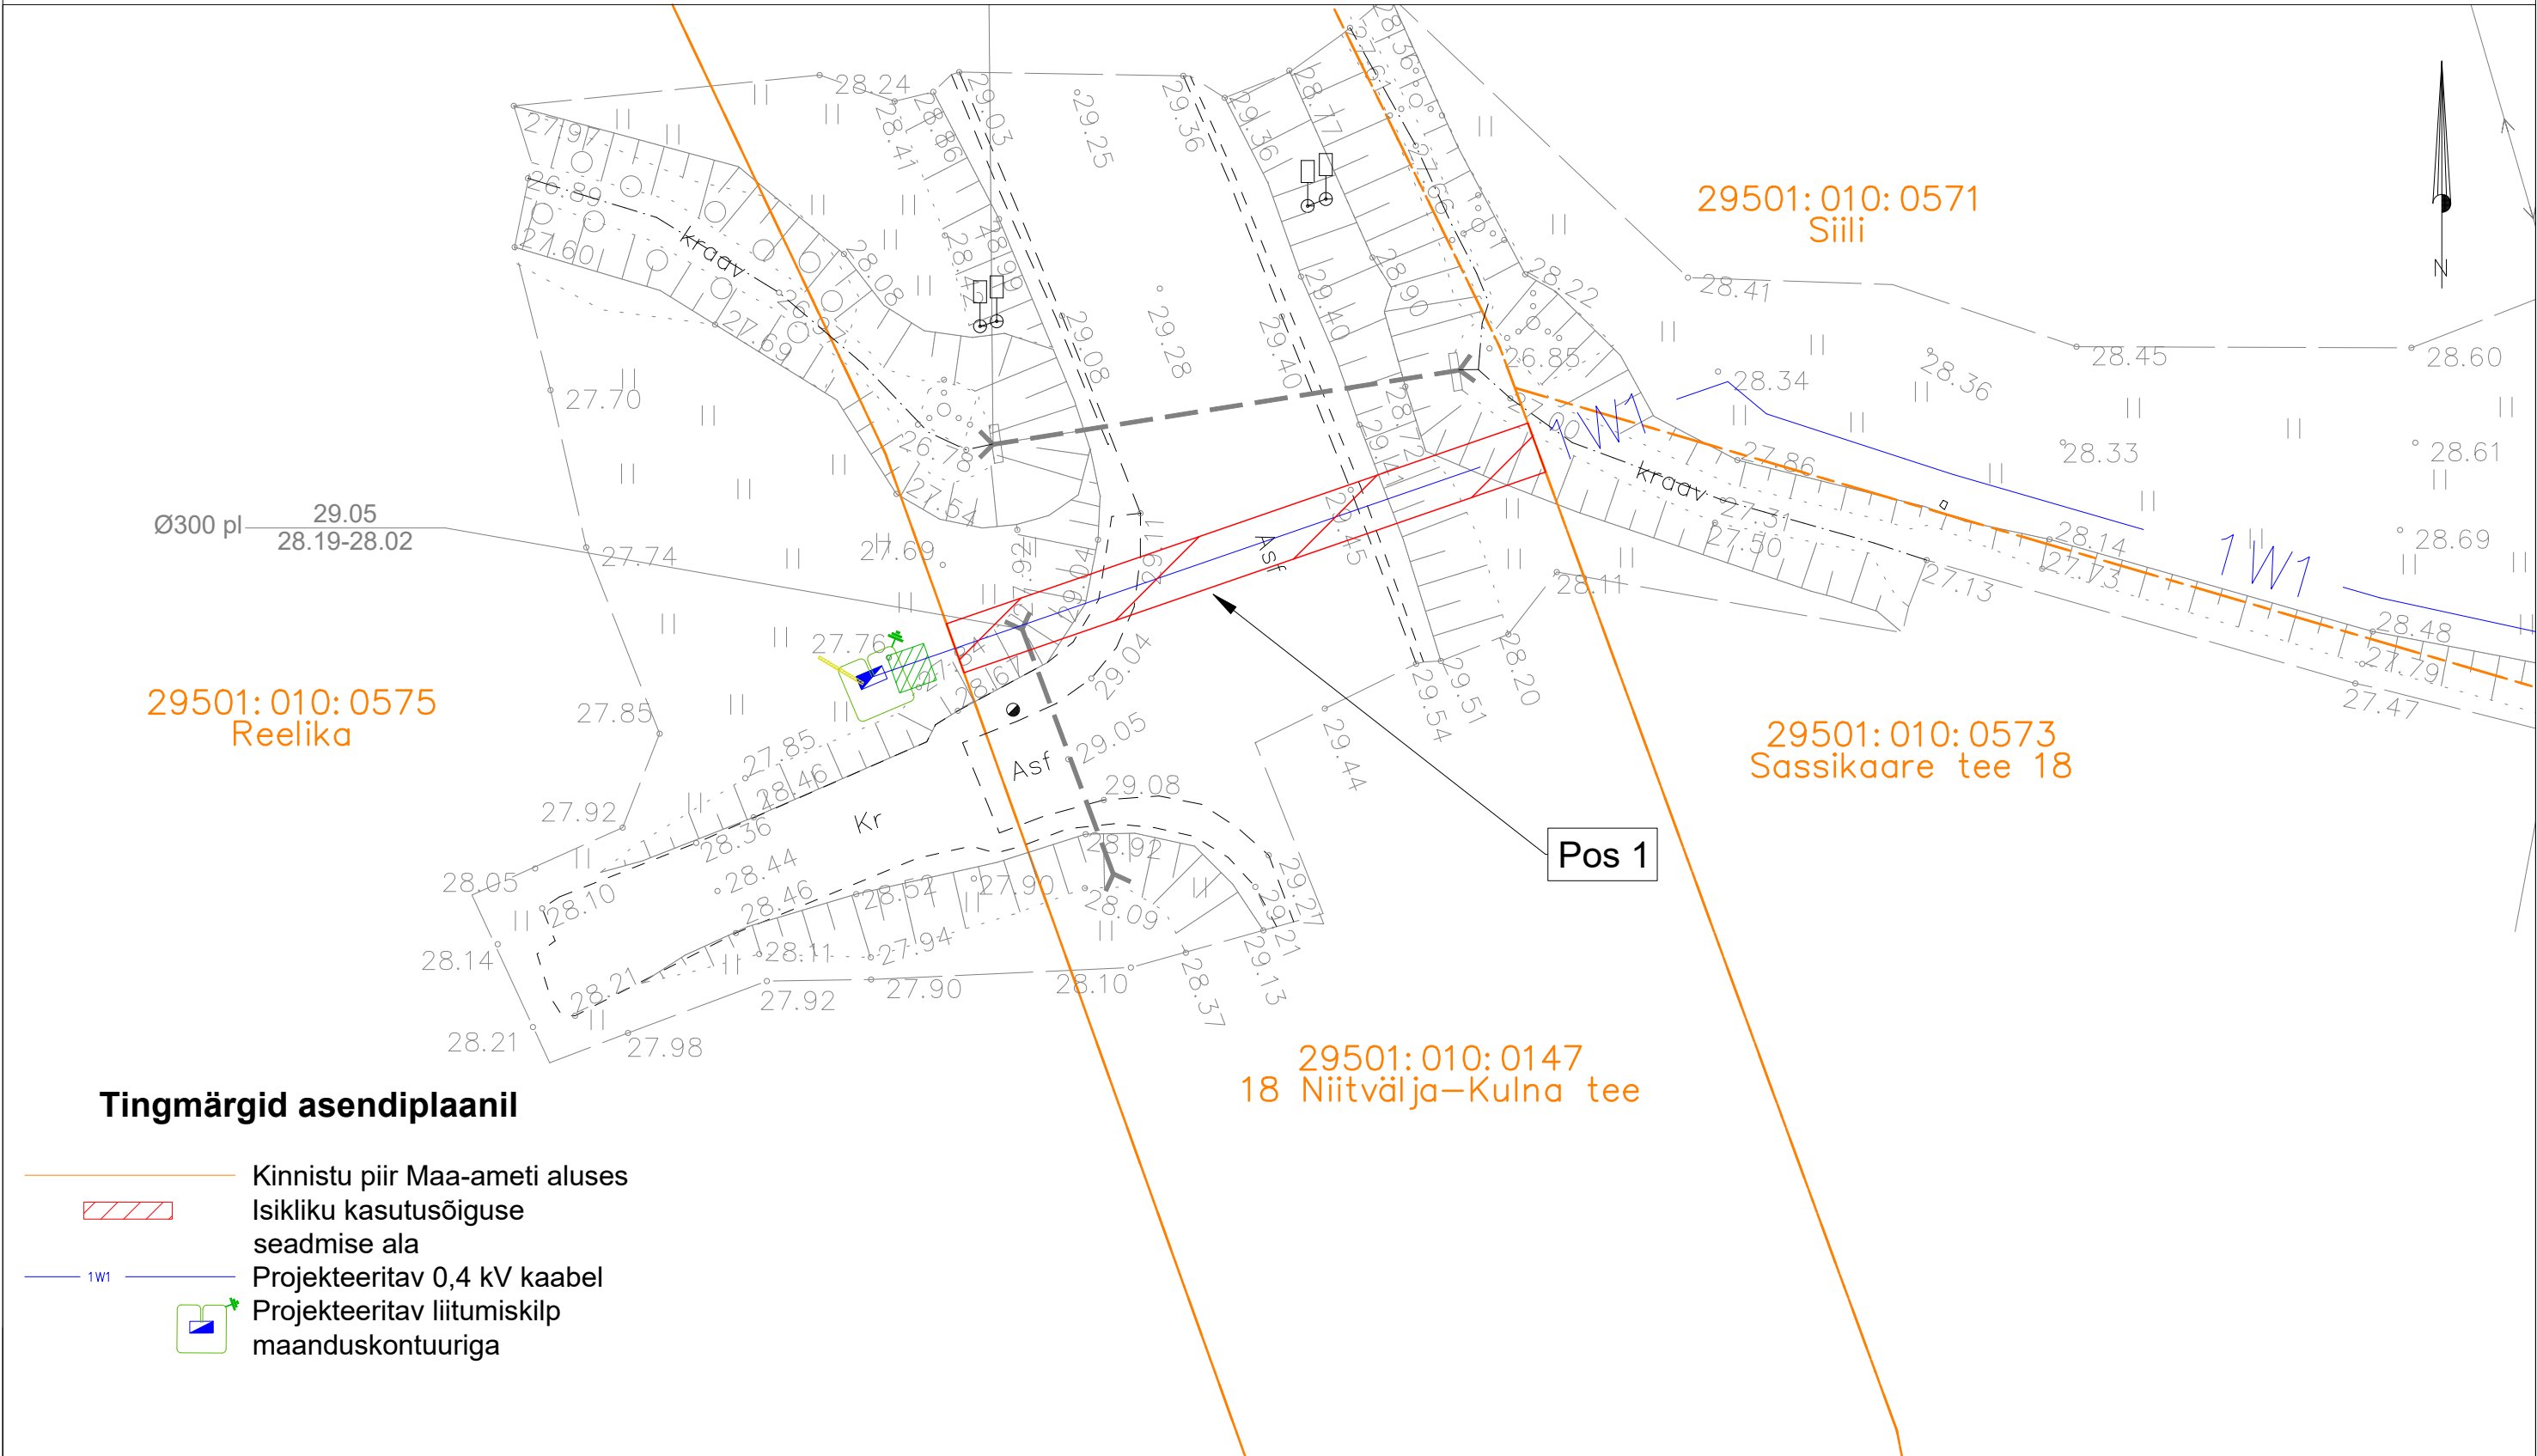

Tingmärgid asendiplaanil

- Kinnistu piir Maa-ameti aluses
- Isikliku kasutusõiguse seadmise ala
- 1W1 Projekteeritav 0,4 kV kaabel
- Projekteeritav liitumiskilp maanduskontuuriga

Jrk nr.	Kasutusala pos nr. (plaanil)	Kinnistu registriosa number	Katastriüksuse tunnus ja nimi	Ala pindala ruutmeetrites m ²	Tellija:  Töövõtja: 	Projekt: LC5076 Töö nr: ENS-26-053
1	Pos 1	10126150	29501:010:0147 18 Niitvälja-Kulna tee	47 m ²	Töö nimetus: Reelika, Lehola küla, Lääne-Harju vald, Harju maakond, elektriliitumine madalpingel. LC5076	Möötkava: 1:250(A3)
					Plaani koostas: Hardi Tamme hardi.tamme@enersense.com +372 5174402	