


Isikliku kasutusõiguse seadmise plaan

IKÕ ala Pos nr (plaanil)	Kinnistu registriosade nr	Katastriüksuse tunnus, nimi ja sihtotstarve	IKÕ ala pindala ruutmeetrites m²
Pos 1	11822402	24504:002:0648 11110 Nehatu-Loo-Lagedi tee; transpordimaa	148

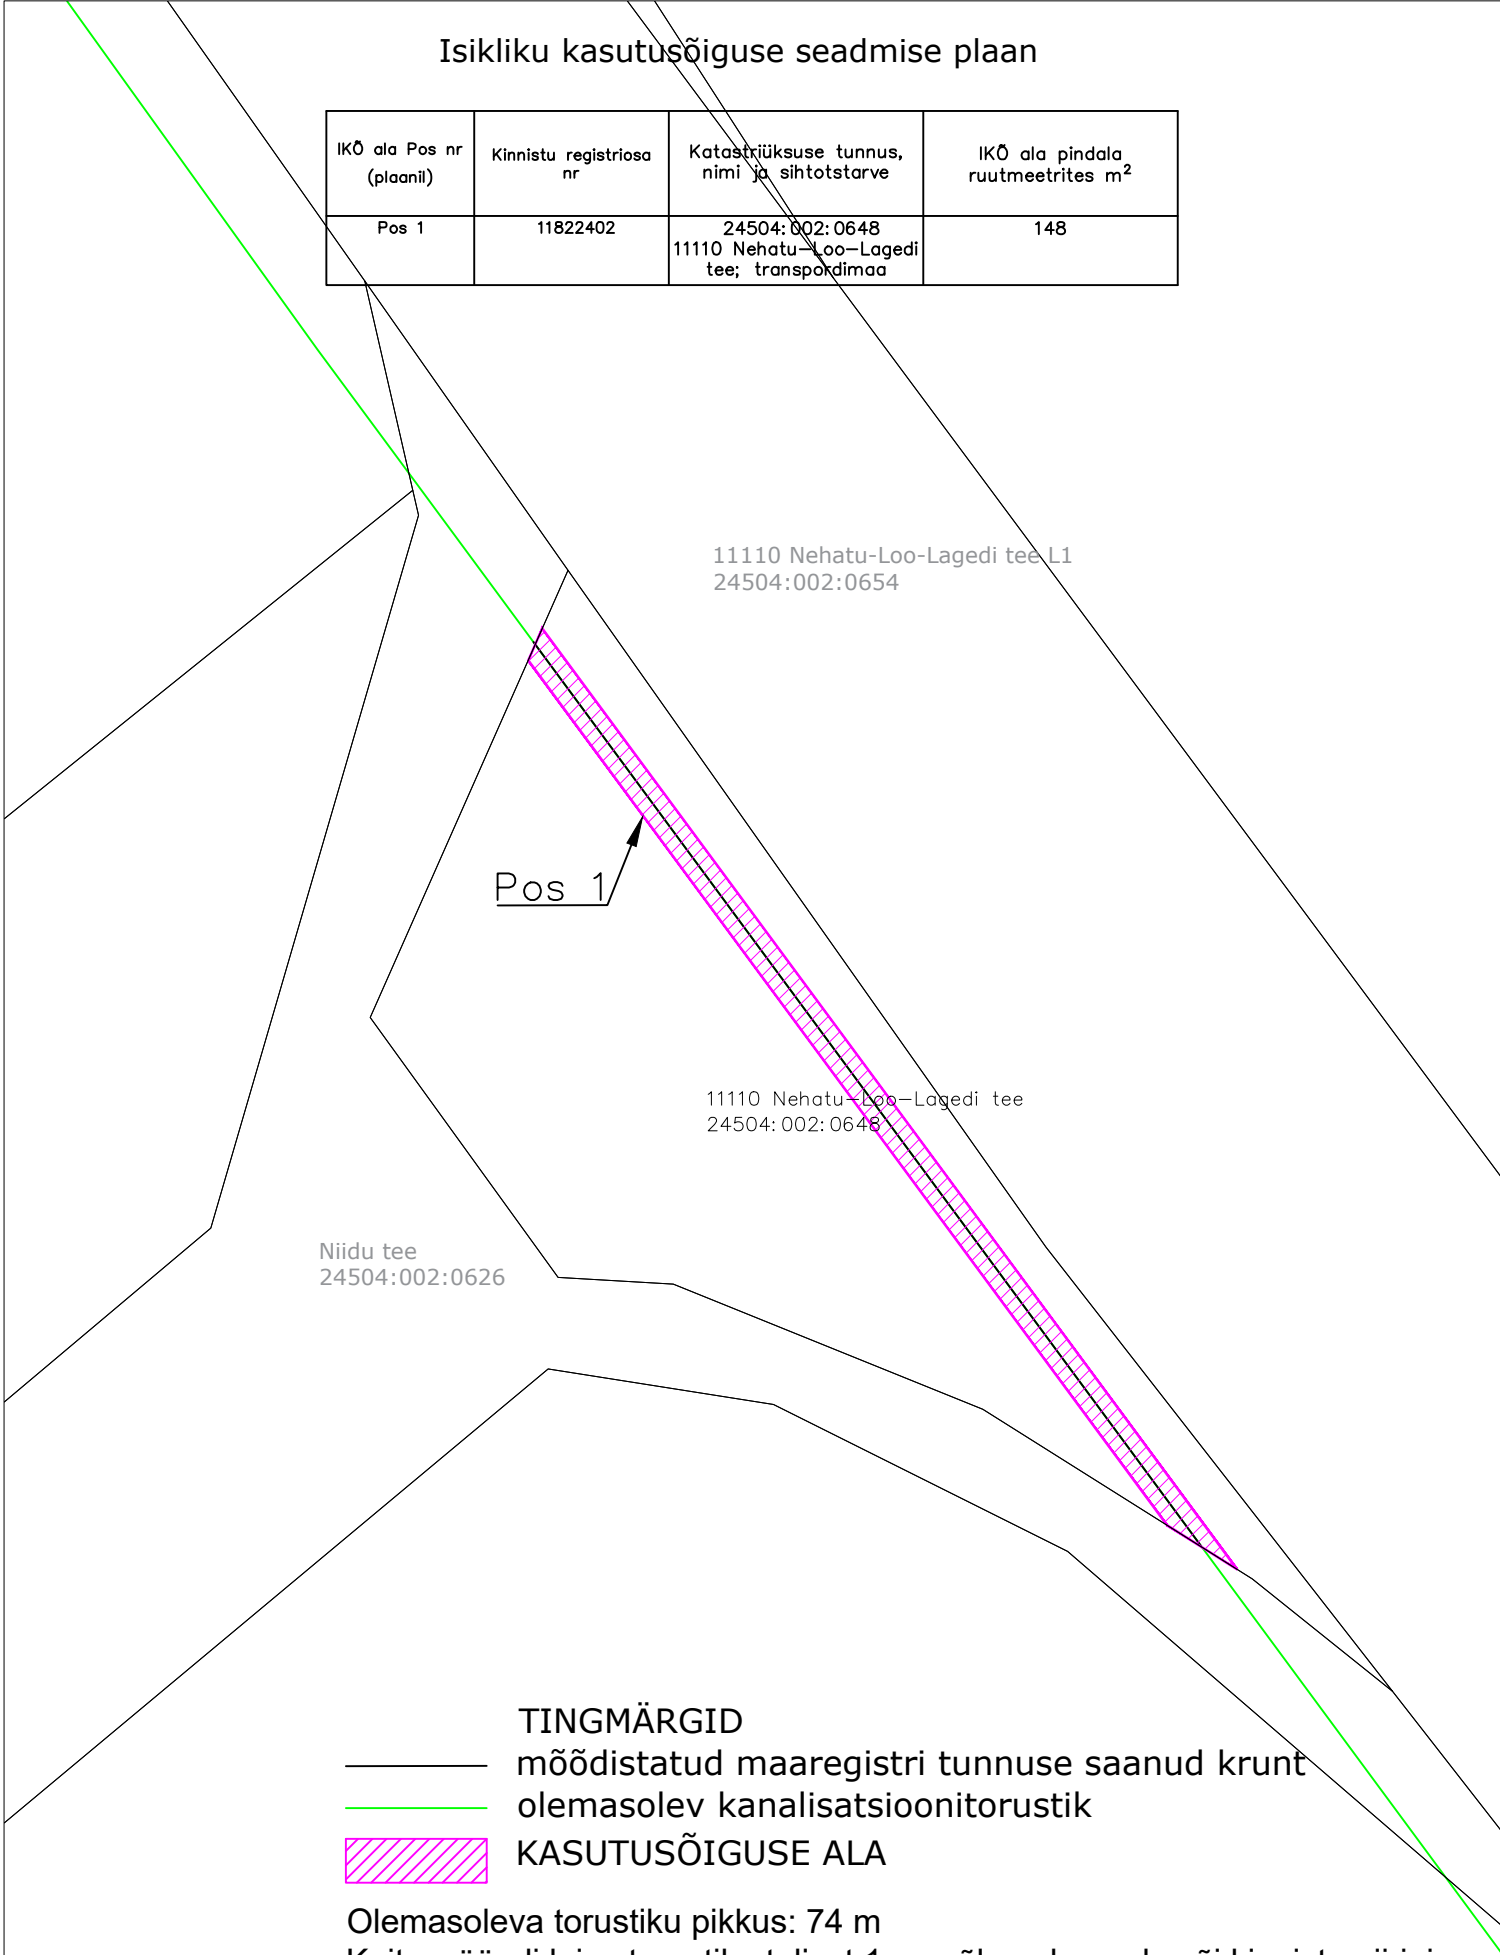

Tallinna Linnavalikogu 14.12.2023 otsuse nr 121 ühisveevarustuse ja –kanalisatsiooni põhitegevuspiirkonnas Tallinna linna omandis olevate ühisveevärgi ja –kanalisatsiooni koosseisu kuuluvate ehitiste tasuta võõrandamine AS–le Tallinna Vesi			Töö nr –
AS Tallinna Vesi	M 1:500	A4	26.03.2025