


# Isikliku kasutusõiguse seadmise plaan

IKÕ ala pos nr	Registriosaka nr, KV kood	Katastriüksuse tunnus, nimi ja sihtotstarve	Ala pindala (m2)
1	2714732, KV44100	67401:009:0235; 9 Ääsmäe-Haapsalu-Rohuküla tee L16 transpordimaa	13

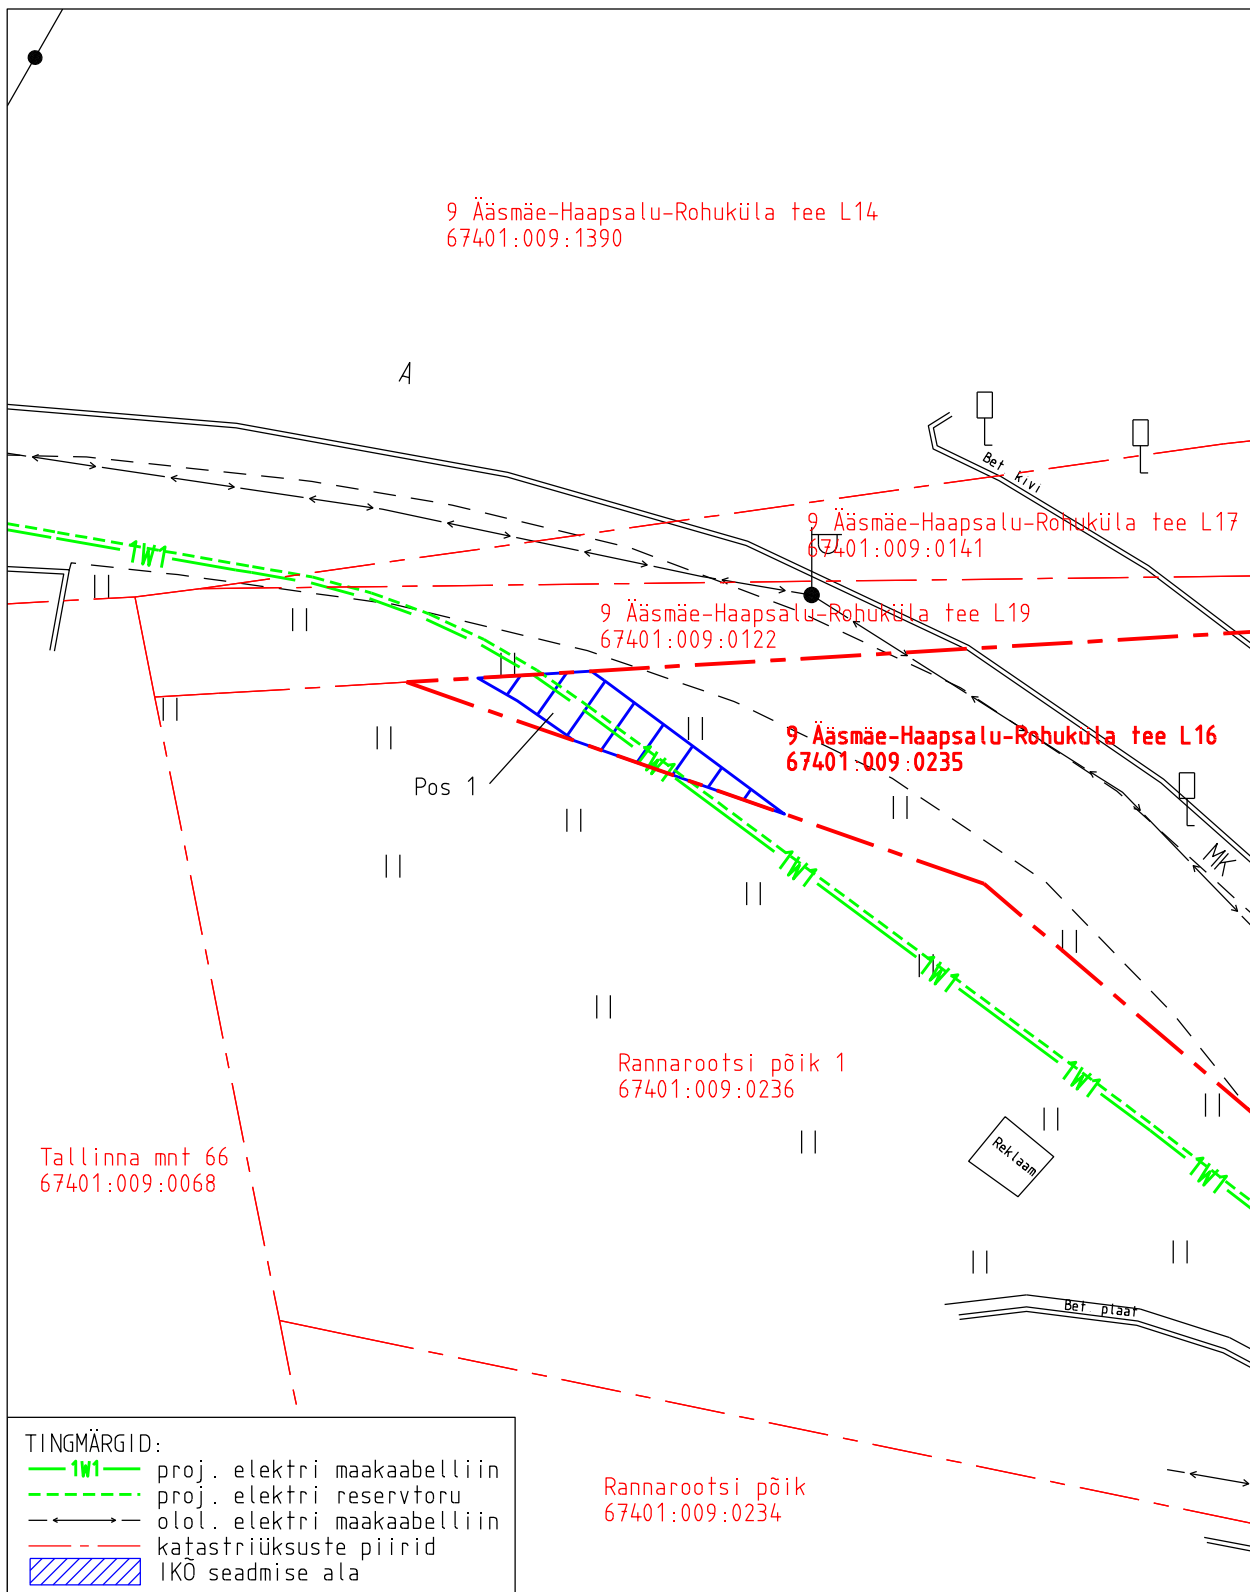

Projekti nimetus Haapsalu linn, Uuemõisa küla, Rannarootsi tee 4 elektriliitumine				Töö nr 12818P / JT3050	
Projekti koostaja Hepta Group Energy OÜ	Plaan koostaja A. Jankovskaja	Mõõtkava 1:250	Leht 5-1	Kuupäev 23.04.2025	