


Fail: S:\Joonised projektid\Ajutine liikluskorraldus\DWG skeemid\2025\14640_TP_TL-1_T17145_Vanamõisa_-_Veltsi_-_Päide_tee_km1,775-1,82.dwg

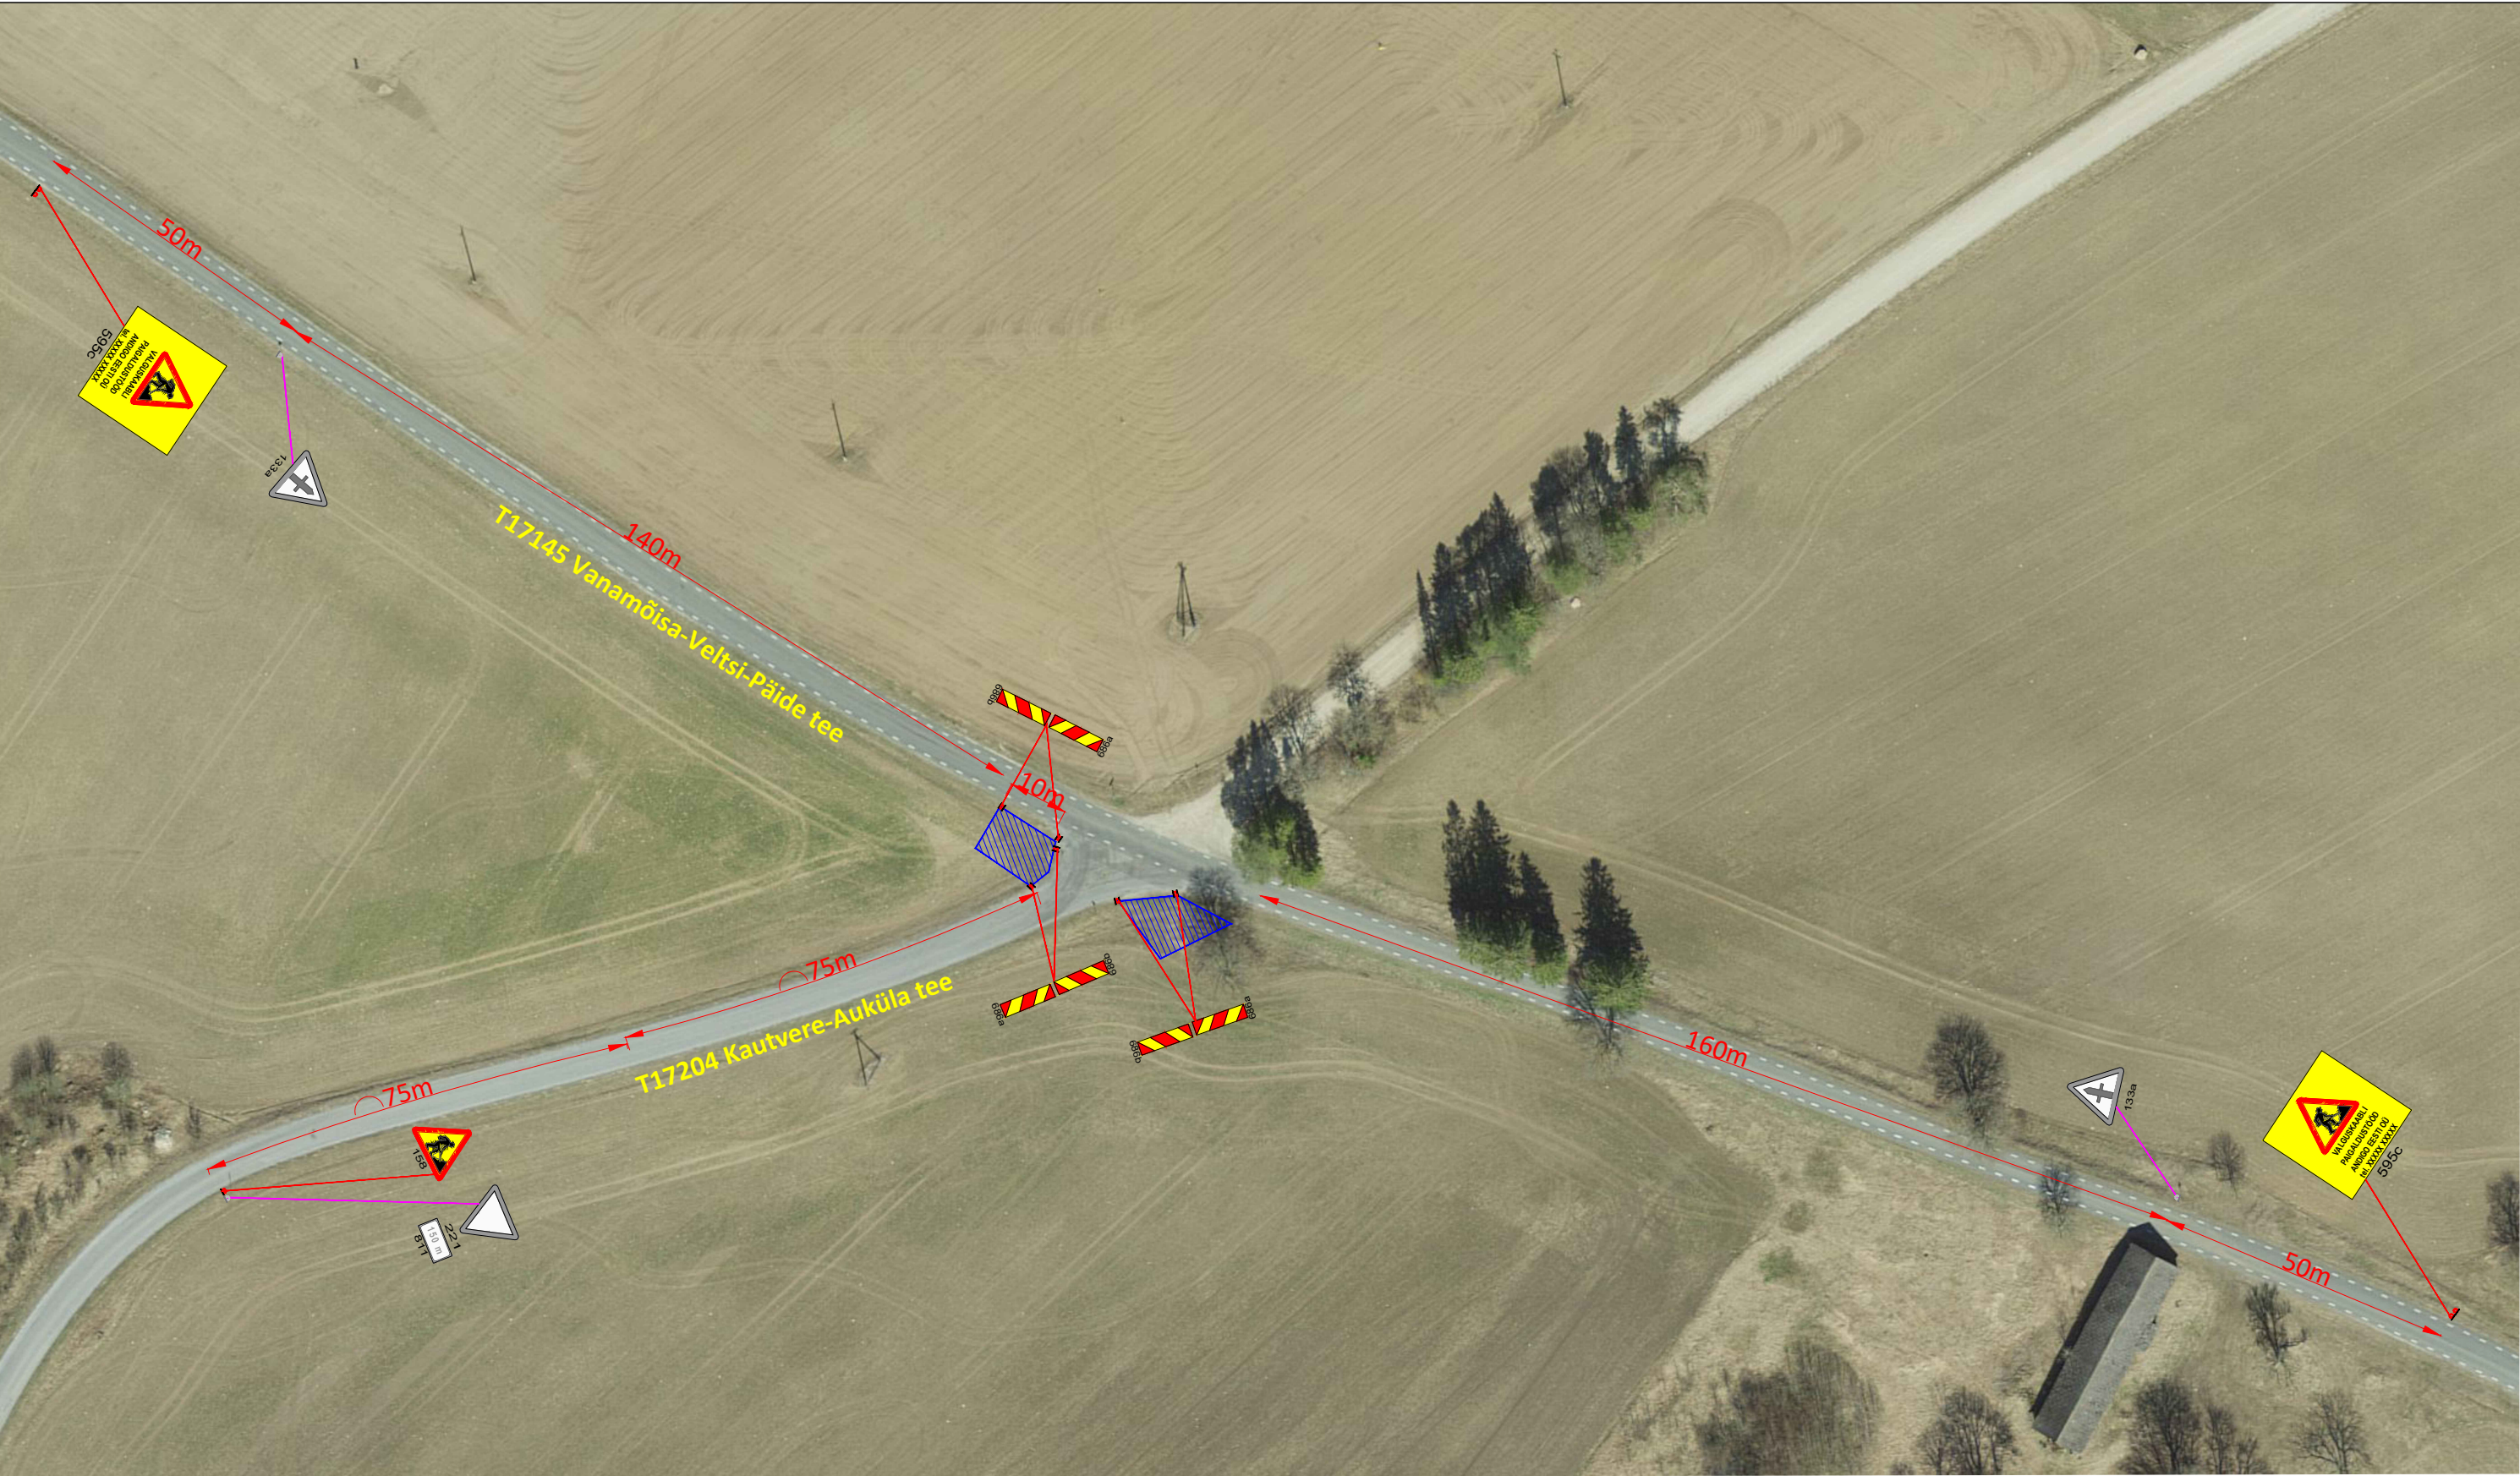

Märkused:

- Enne joonisel toodud liikluskorraldusvahendite paigaldamist kooskõlastada joonis Transpordiametis.
- Töötsooni tähistamisel lähtuda Majandus- ja taristuministri määrusest nr 43 "Nõuded ajutisele liikluskorraldusele".

Tingmärgid:



351

Projekteeritud ajutine liikluskorraldus



Töötsoon



133a

Olemasolev statsionaarne liikluskorraldus

SIGNAAL  AS Signaal TM Liimi 3, Tallinn 10621 Tel 656 3532 signaal@signaal.ee ELK000009, EEP002572			Joonis	Ajutise liikluskorralduse joonis		
			Projekt	Valguskaabli paigaldustööd		
Projekteerija	C.Müür		Asukoht	T17145 Vanamõisa-Veltsi-Päide tee km 1,775-1,82		
Projekteerija	K.Skljarova	Tel 5326 8672				
Assistent	M.Põiklik		Tellija	Andigo Eesti OÜ; Arkna tee 27, Papiaru küla, 44206 Rakvere vald, Lääne-Viru maakond; tel 5981 8432		
Kuupäev		Mõõtkava	Töö nr	Staadium	Joonise nr [nr-leht(lehti)]	
19.02.2025		1:1000	14640	Tööprojekt	TL-1-1(1)	