
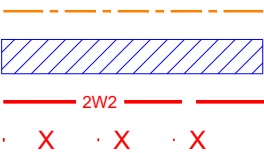


Lisa Maa-ameti peadirektori korraldusele "Nõusolek tehnorajatise paigaldamiseks reformimata riigimaale

Talumiskohustuse ala plaan
25161 Kose-Käbli tee, Ruusmäe küla, Rõuge vald, Võru maakond
katastrinumber - 69801:001:0753 , kinnistu reg.osa nr - (reformimata riigimaa)
M 1:500

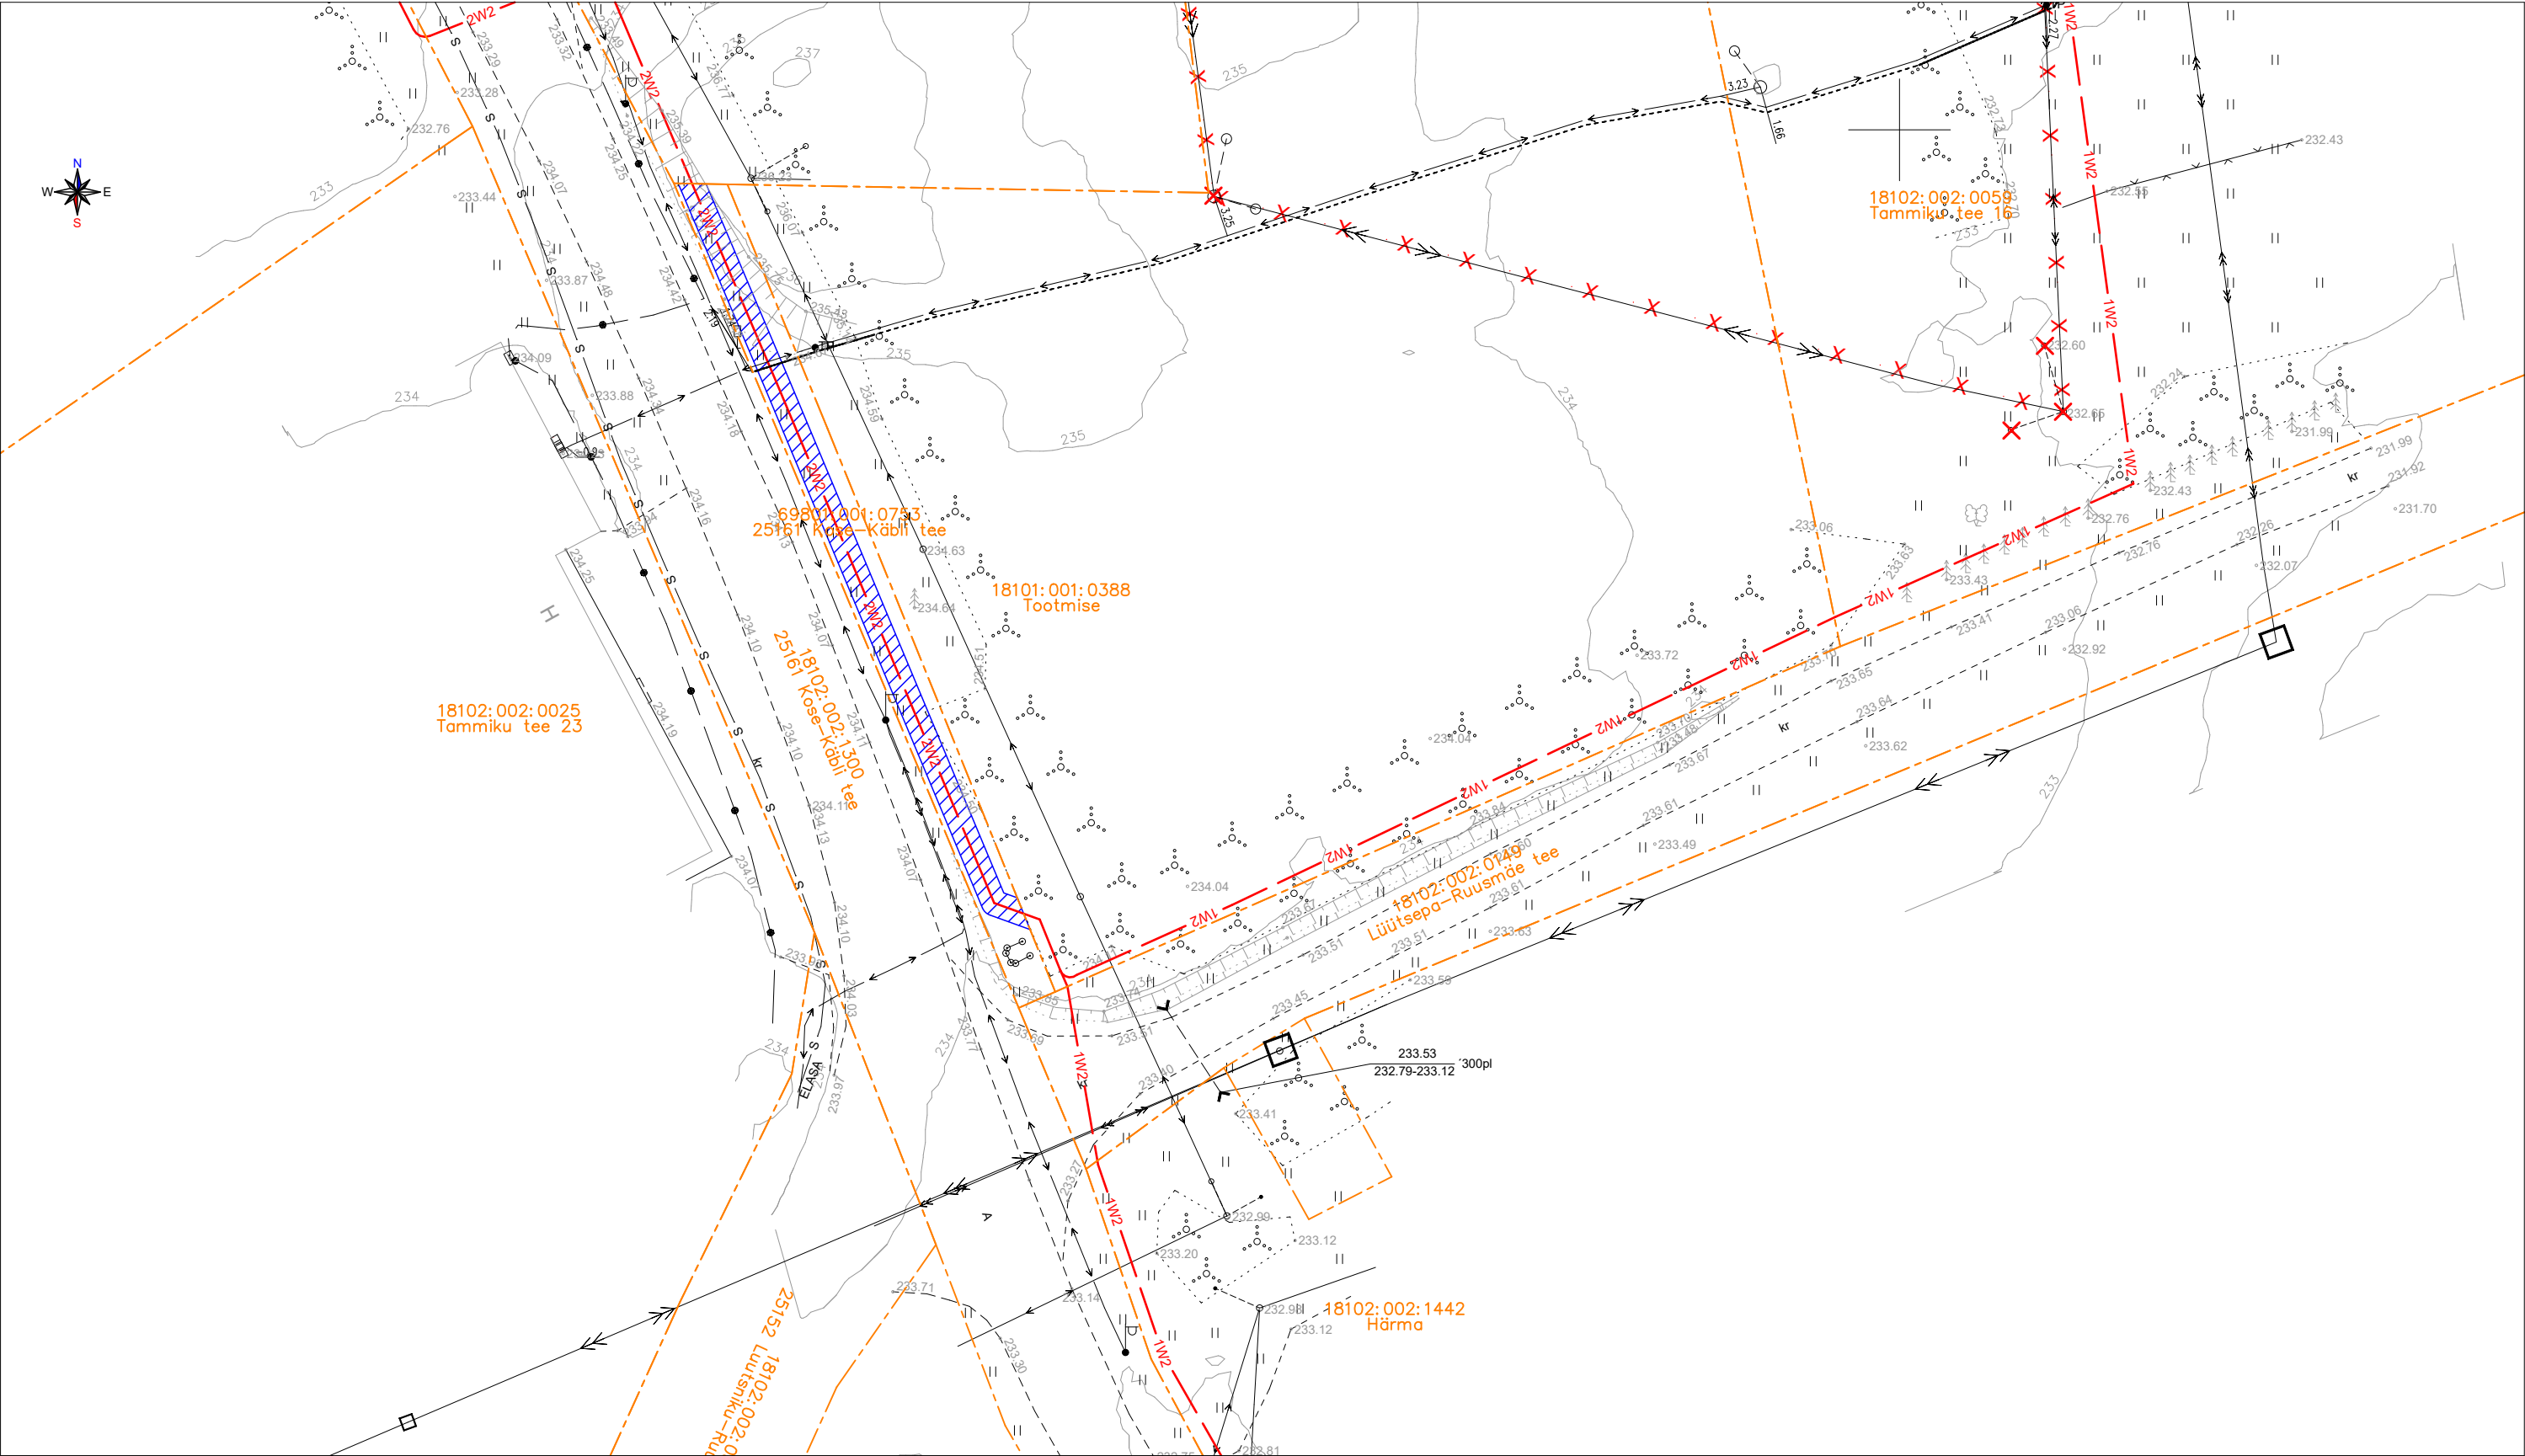

kinnistu piir
talumiskohustusega ala 127 m2
projekteeritud 10 kV maakaabel
demonteeritav objekt või seade

LEONHARD WEISS OÜ
projekt IP7142
koostas: A. Mee