


ISIKLIKU KASUTUSÕIGUSE SEADMISE ALA PLAAN
 63602:001:1362
 18148 Maaritsa-Otepää tee 12,24km
 Vana-Otepää küla, Otepää vald, Valga maakond
 Reg. osa: 7316250
 M 1:500

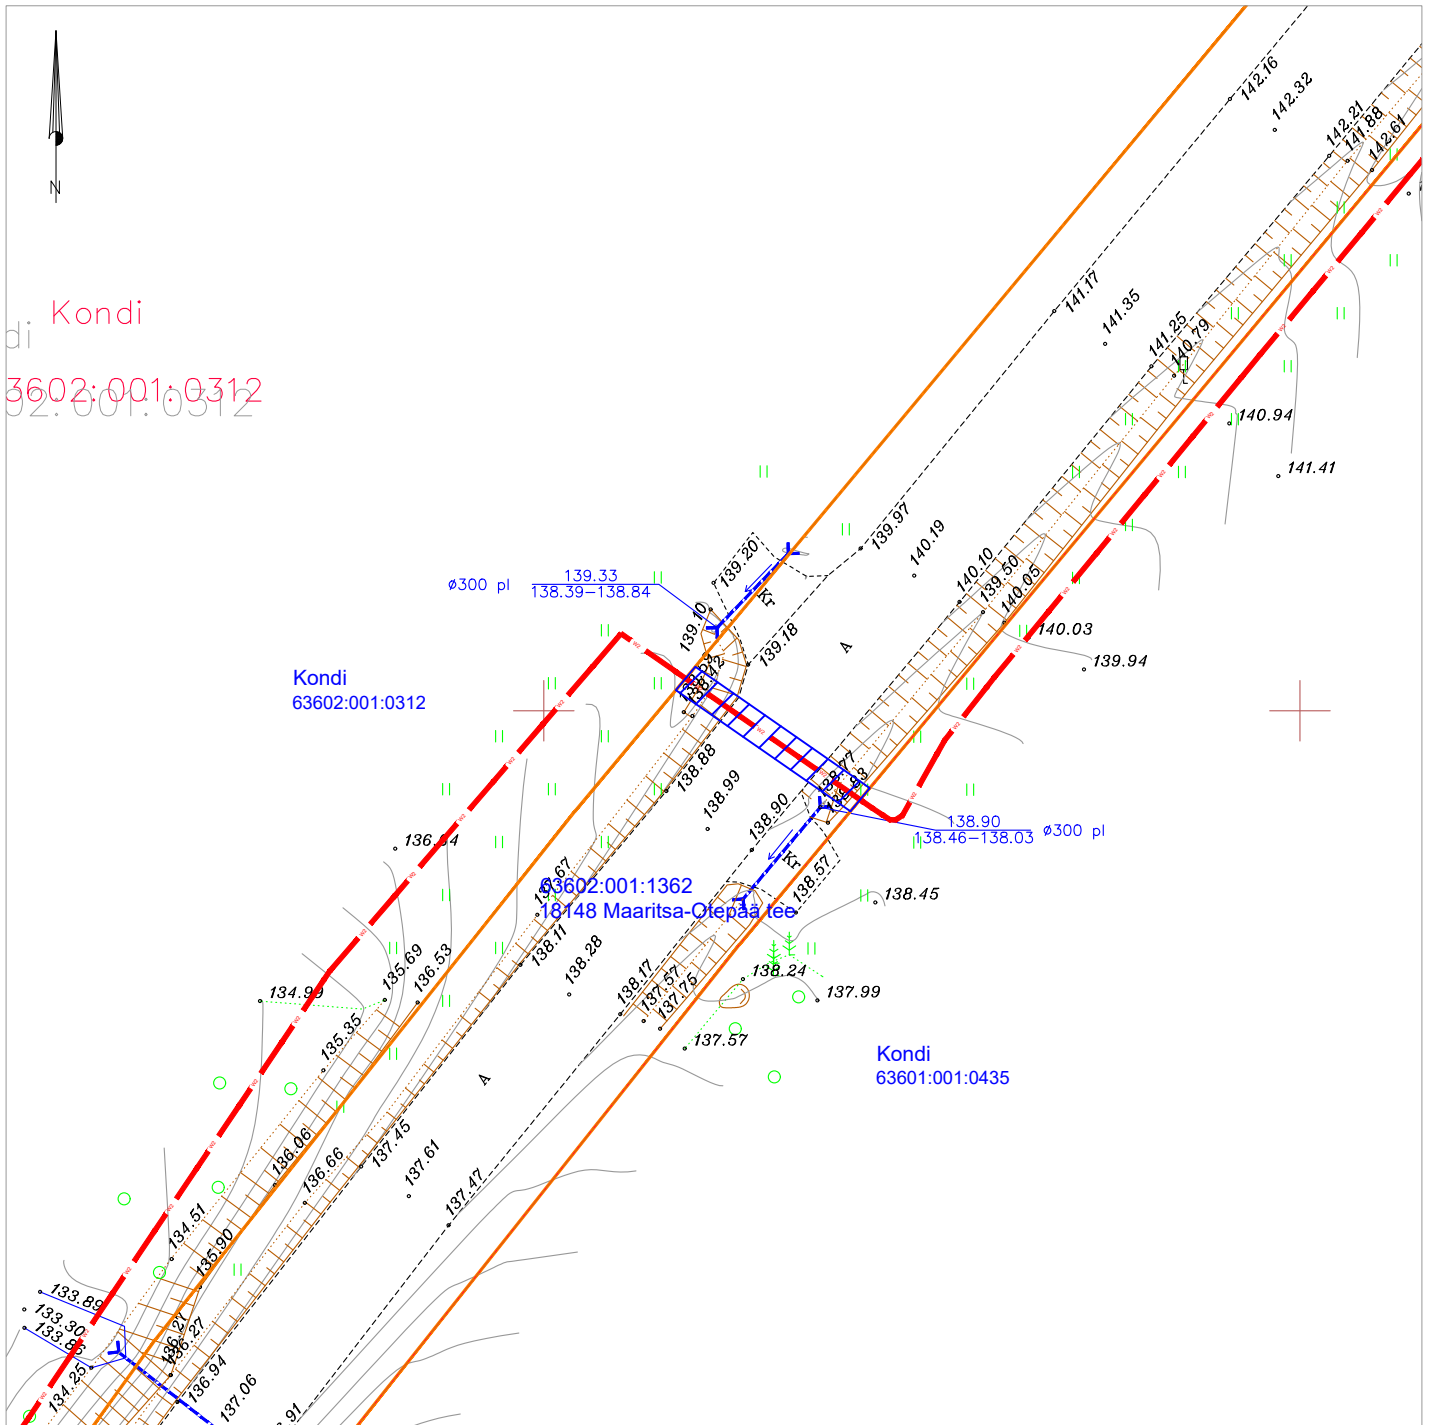

TINGMÄRGID



Projekteeritud 10 kV kaabelliin
 (x tähistab kaablite arvu)
 Katastriüksuse piir



Isikliku kasutusõigusega koormatav ala

Koormatava ala suurus: 28 m²

Tehnovõrgu pikkus (10 kV maakaabellin): 14 m
 Servituudi alaga kaetud tehnovõrgud: 10 kV maakaabellinid

KOOSTAJA: Tanel Drenkhan