


Filename: LC0232_Asendiplaan.dwg Plotted: Thursday, 11 April 2024, 16:50:55 Plot Device: A3Landscape.pc5 Plotted by: Holtsmann Siim

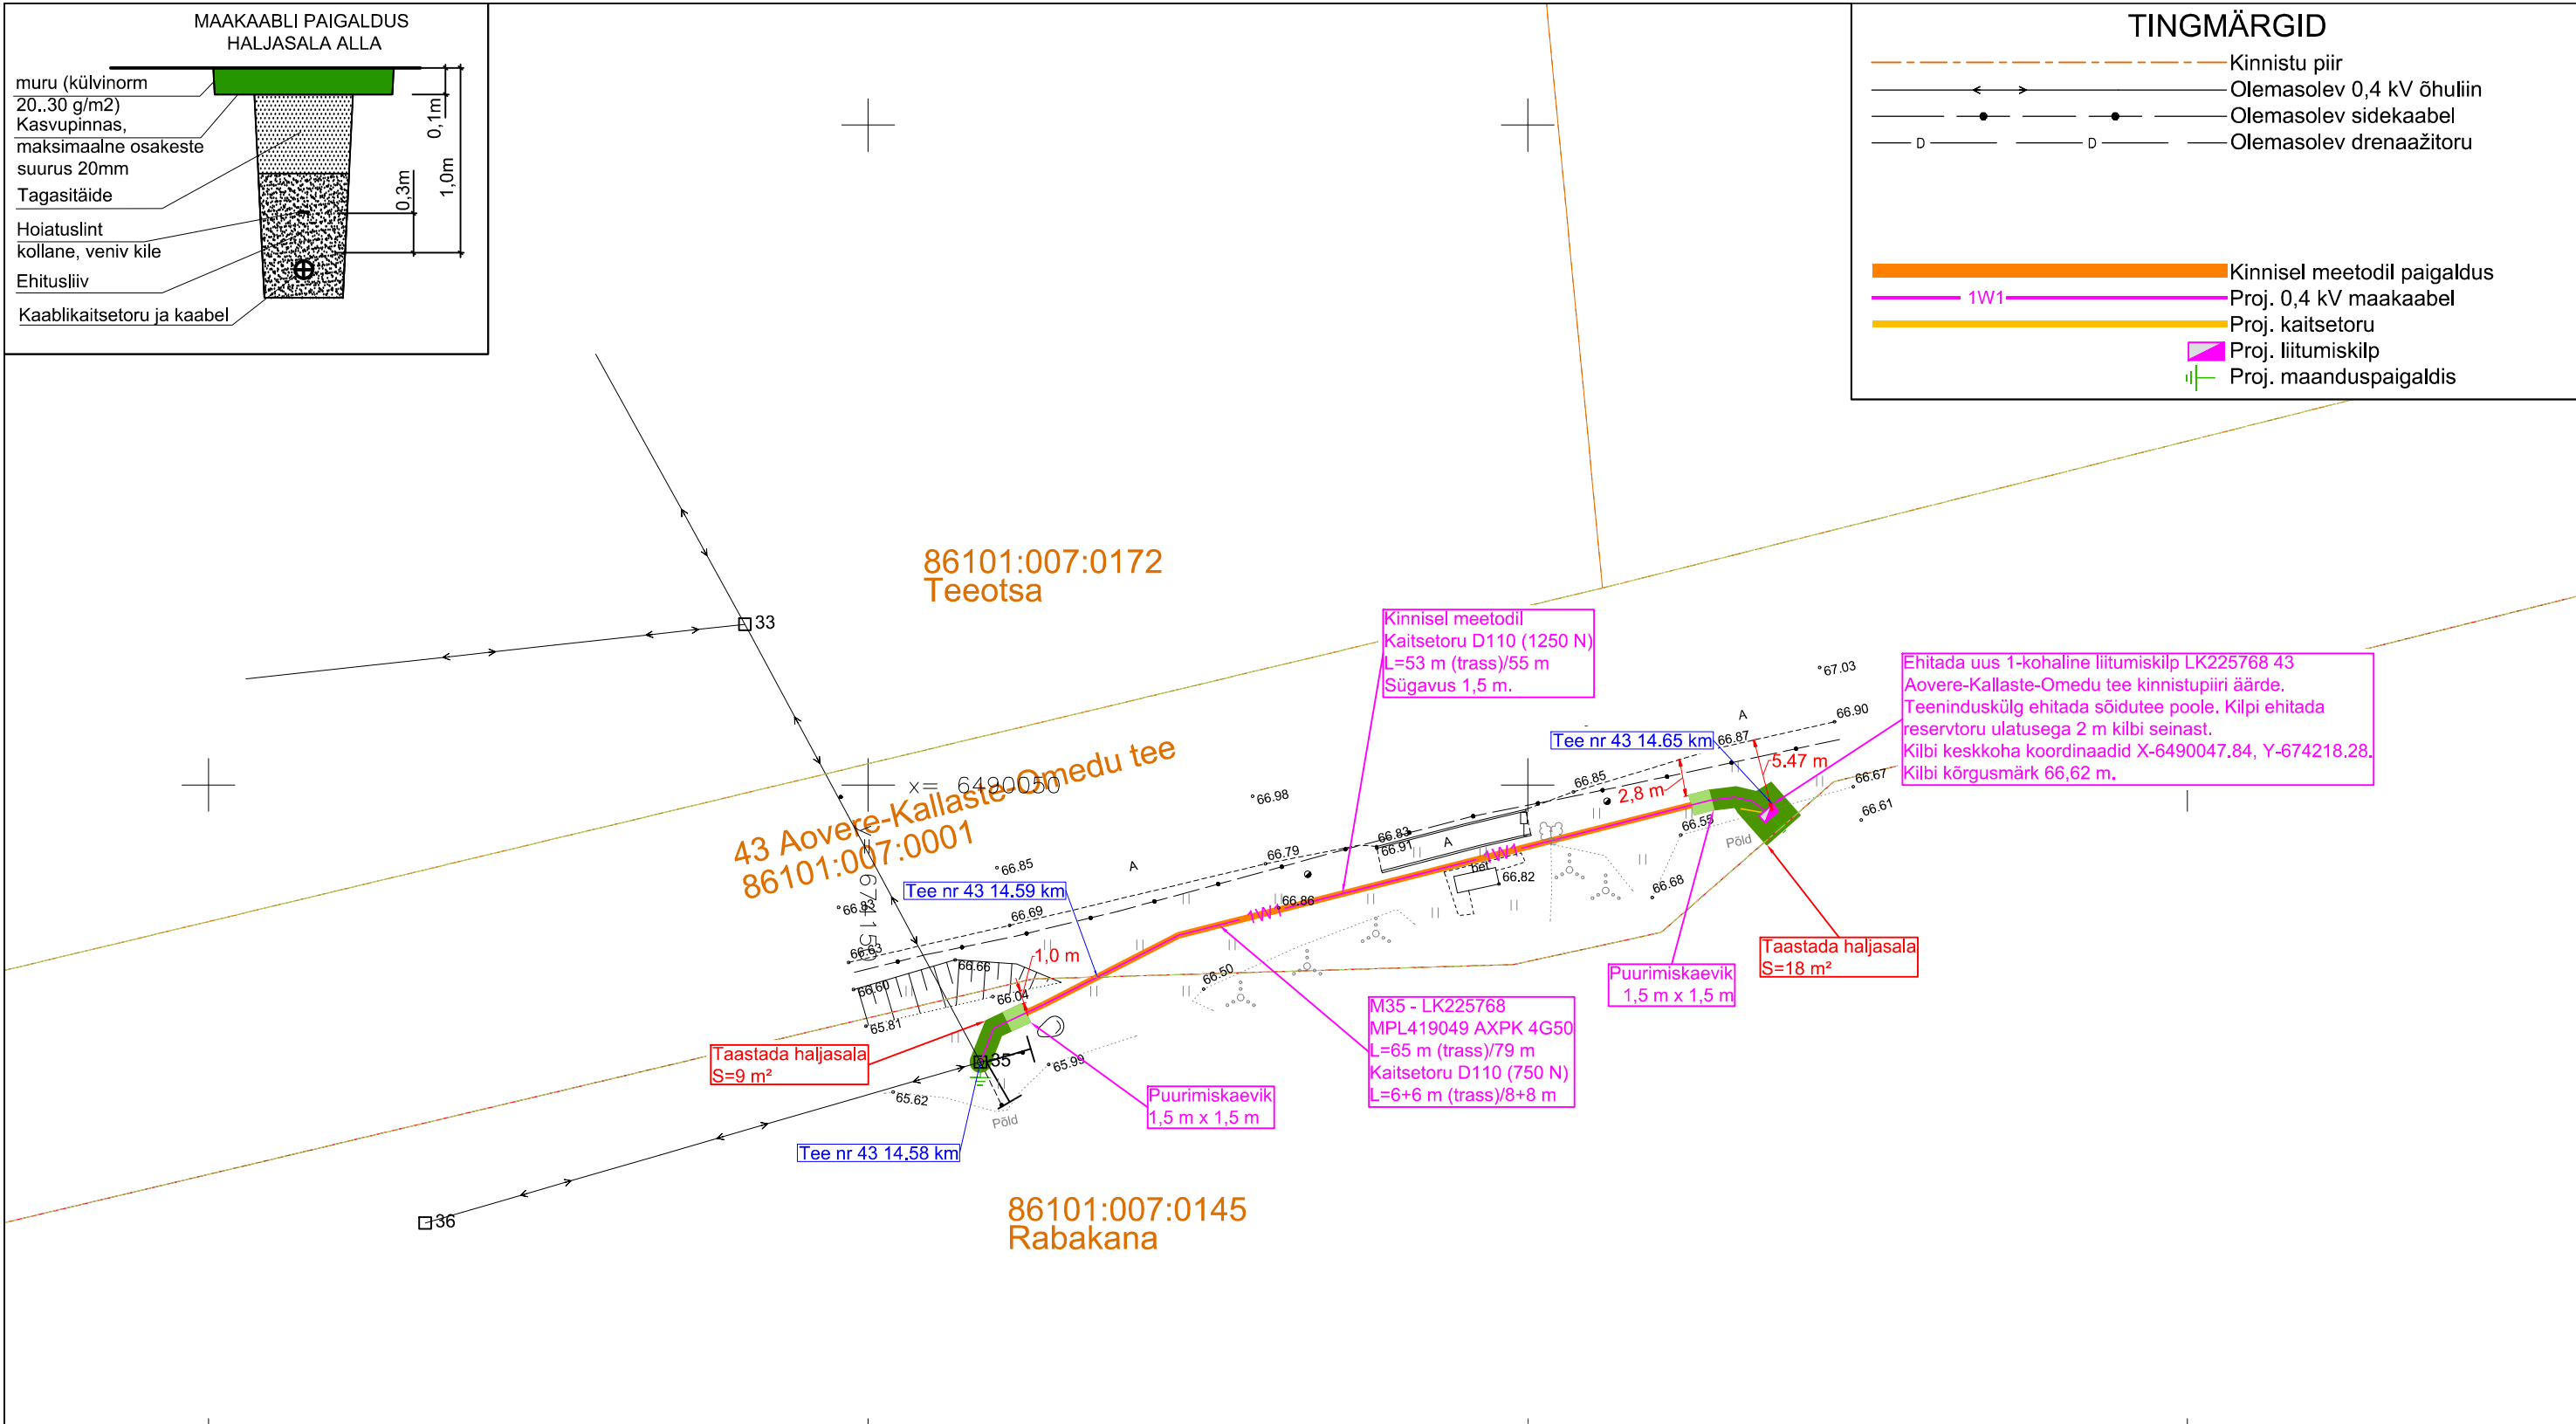

Märkused:			
1. Elektrikaablitrasside projekteerimisel on arvestatud Enefit Connect OÜ poolt väljastatud projekteerimisülesannet nr. 460970 ja Peipsiääre Vallavalitsuse poolt väljastatud ehituslikke nõudeid.			
2. Projekteeritud kaablitrassil on ristumisi drenaažitrassidega ja projektialas on Telia Eesti sidekaabel. Pidada kinni normidekohasest vahekaugustest (vt. seletuskiri) ja kaitsevööndis kaevata käsitsi (v.a kinnisel meetodil).			
3. Projekt on koostatud digitaliseeritud geolusele töö nr. 231204G3_1 (Enersense AS, 03.04.2024).			
4. Projekt on kõrgussüsteemis EH2000 ja koordinaatsüsteemis L-EST'97.			
Tellija:		Address: Ringtee 63A Össu küla Kambja vald Tartumaa 61713	
Elektrilevi OÜ		enersense	
Töö nimetus:		Reg nr: 11445550	
Joonise nimetus:		Telefon: 5918 9813	
43 Aovere-Kallaste-Omedu tee ilmajaama liitumine elektrivõrguga, Sookalduse küla, Peipsiääre vald.		e-mail: siim.holtsmann@enersense.com	
ASENDIPLAAN		Projekteerija: Siim Holtsmann	
		Kontrollija: Siim Holtsmann	
		Muudatus: Ver 1	
		Kuupäev: 11.04.2024	
		Töö nr: LC0232	
		Joonise nr: 01	
		Mõõtkava: M 1:500	