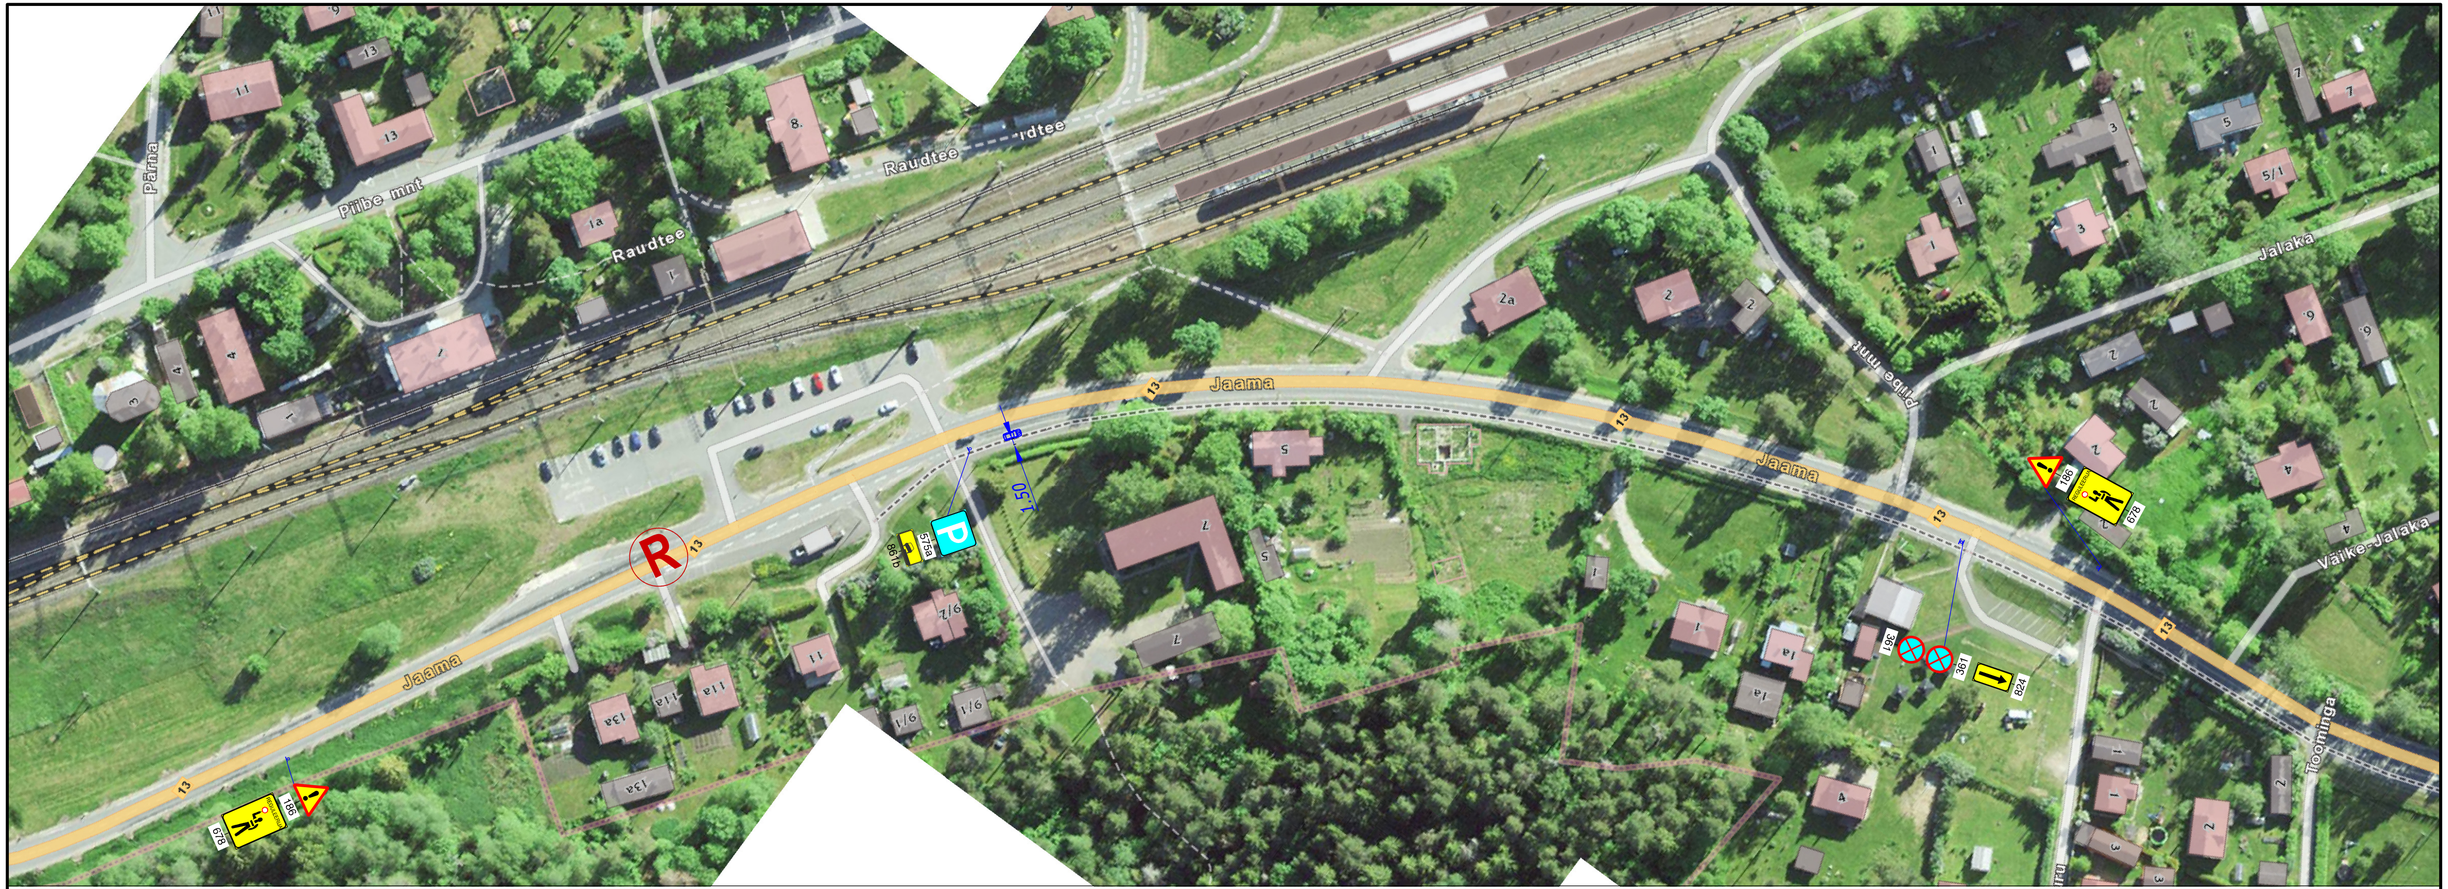

TINGMÄRGID:

221* Ol.olev liiklusmärk

30 Proj. liiklusmärk

351 Proj. liiklusmärgi post

Warren Safety Ranna tee 17, Tabasalu 76901 tel: 603 2401 E-mail: info@warrensafety.com	Skeemi nr:	2401-12.1	Kuupäev 19.01.2024
	Projekt:	Presidendimatk	Leht 1 / Lehti 1
Kontrollis: S.Vahter	Asukoht:	Aegviidu alev, Anija vald, Harjumaa, Tee nr 13 Jägala - Käravete km 38.029 ja 38.429	Mõõtkava 1:1000
Koostas: K.Rütman			
Tellija: MTÜ Presidendimatk Aegviidu, 74501, Harjumaa Riivo Noor, tel: 508 8236	Joonis:	Liiklusskeem	