
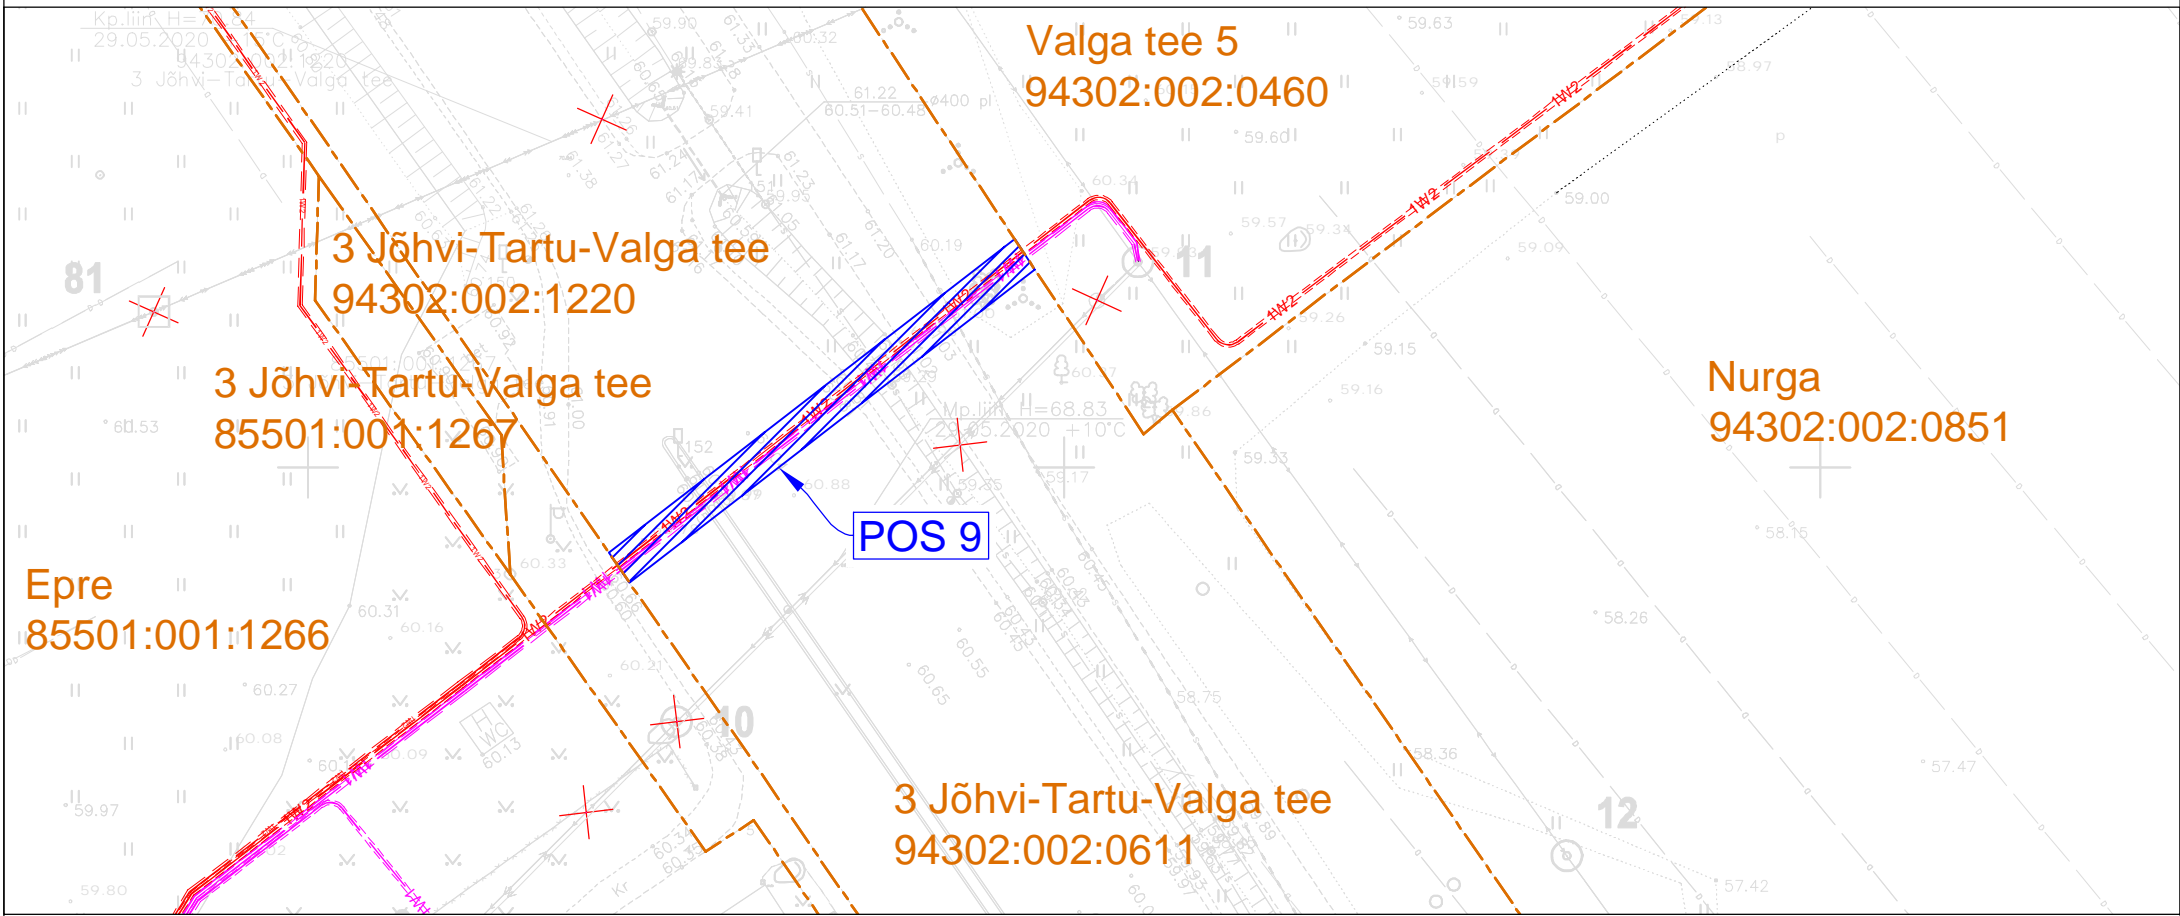
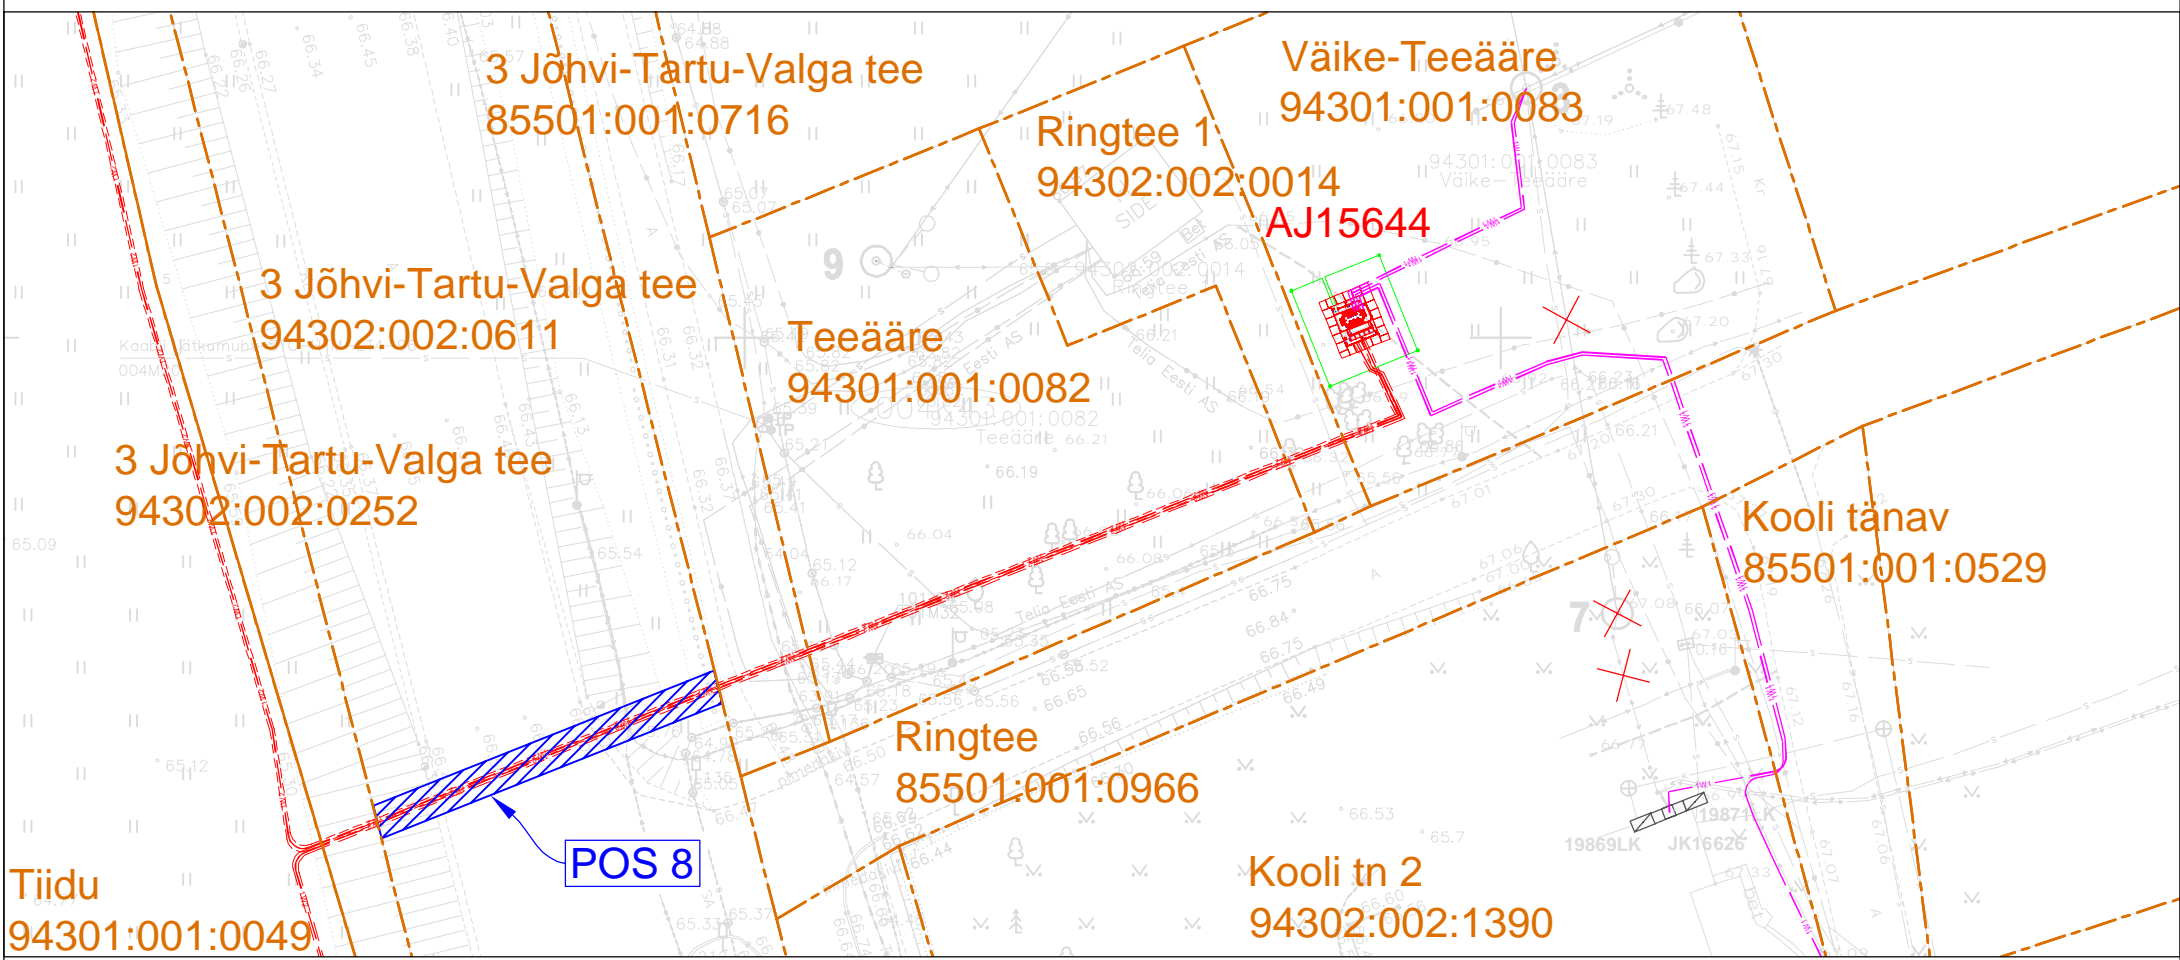


Isikliku kasutusõiguse seadmise plaan

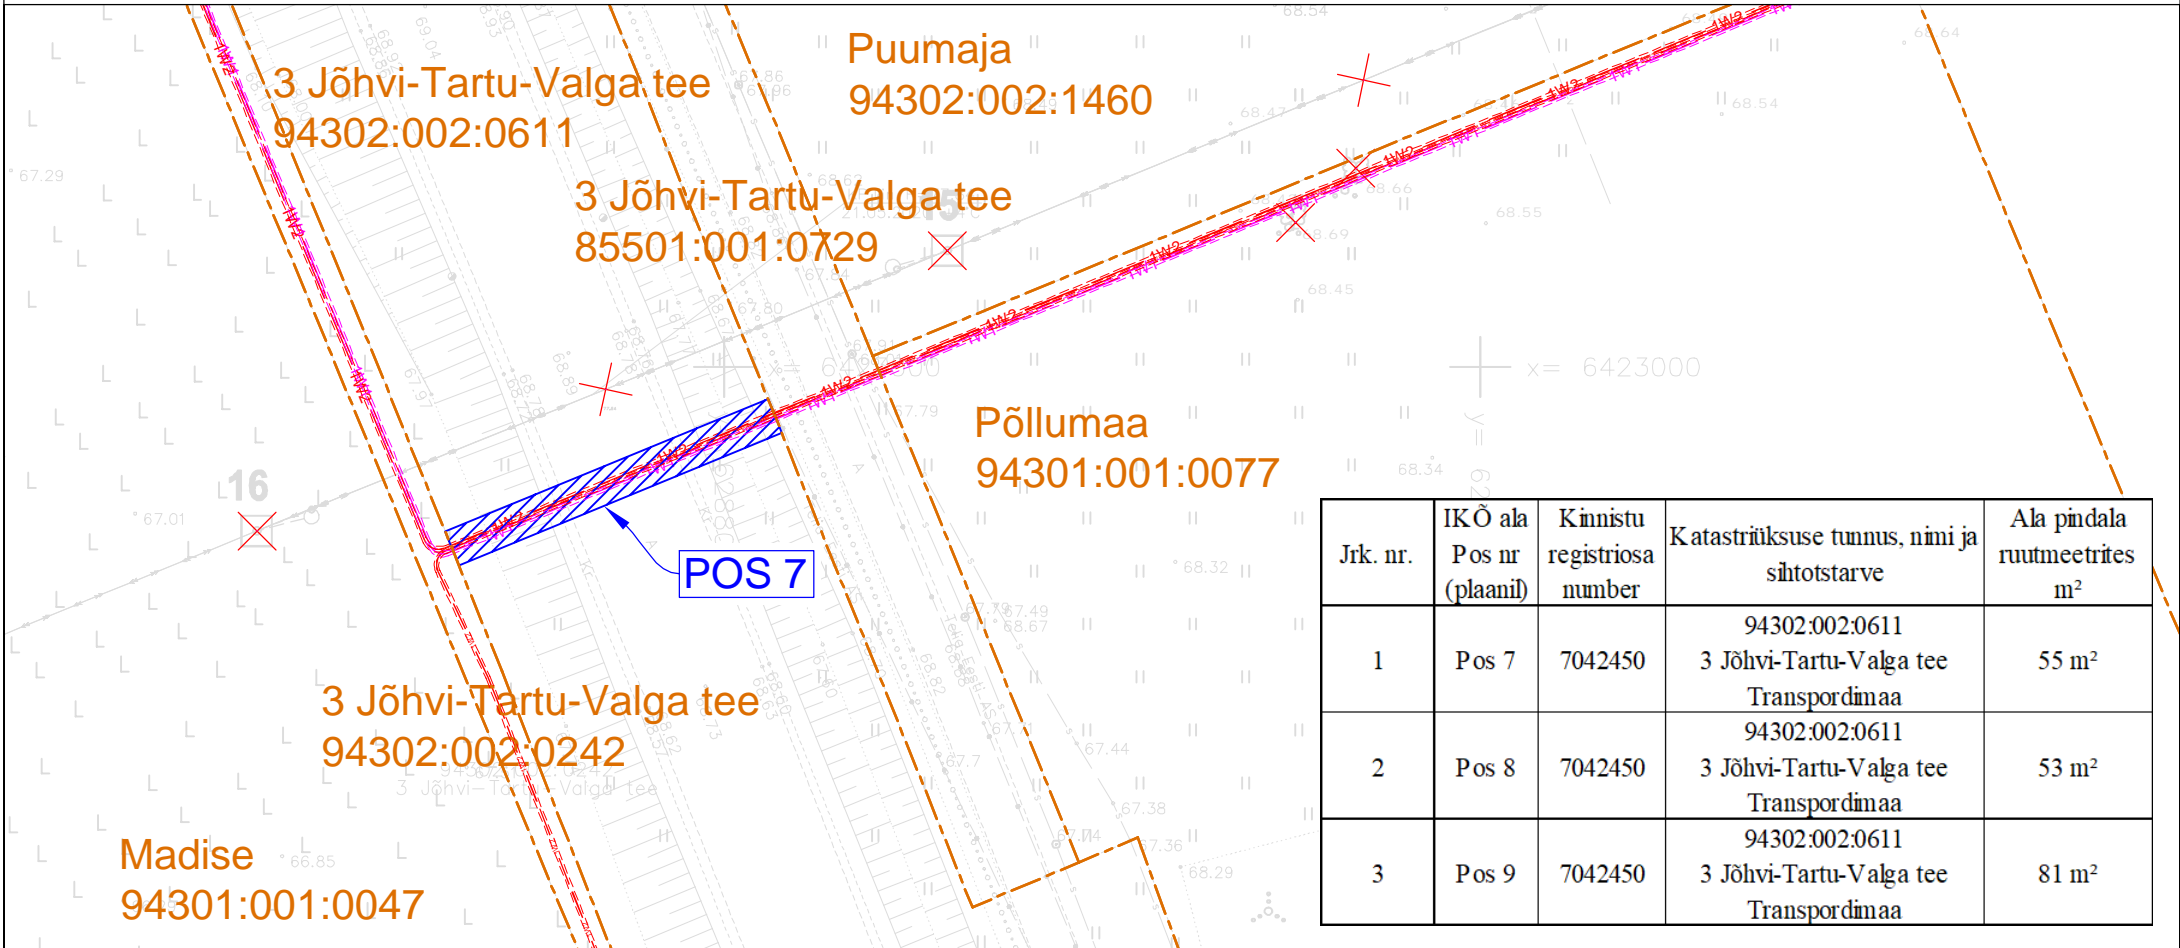

■ - Projekteeritud alajaam

— - Projekteeritud 10 kV maakaabel kaitsetorus

— - Projekteeritud 0,4 kV maakaabel kaitsetorus

✕ - Demonteeritav objekt

▨ - Isikliku kasutusõiguse seadmise ala

--- - Katastriüksuse piir