


# Isikliku kasutusõiguse seadmise plaan

Jrk. nr.	IKÕ ala Pos nr (plaanil)	Kinnistu registriosas number	Katastriüksuse tunnus, nimi ja sihtotstarve	Ala pindala ruutmeetrites m <sup>2</sup>
1	Pos 4	7421350	94301:002:0941 23228 Elia tee Transpordimaa	36 m <sup>2</sup>

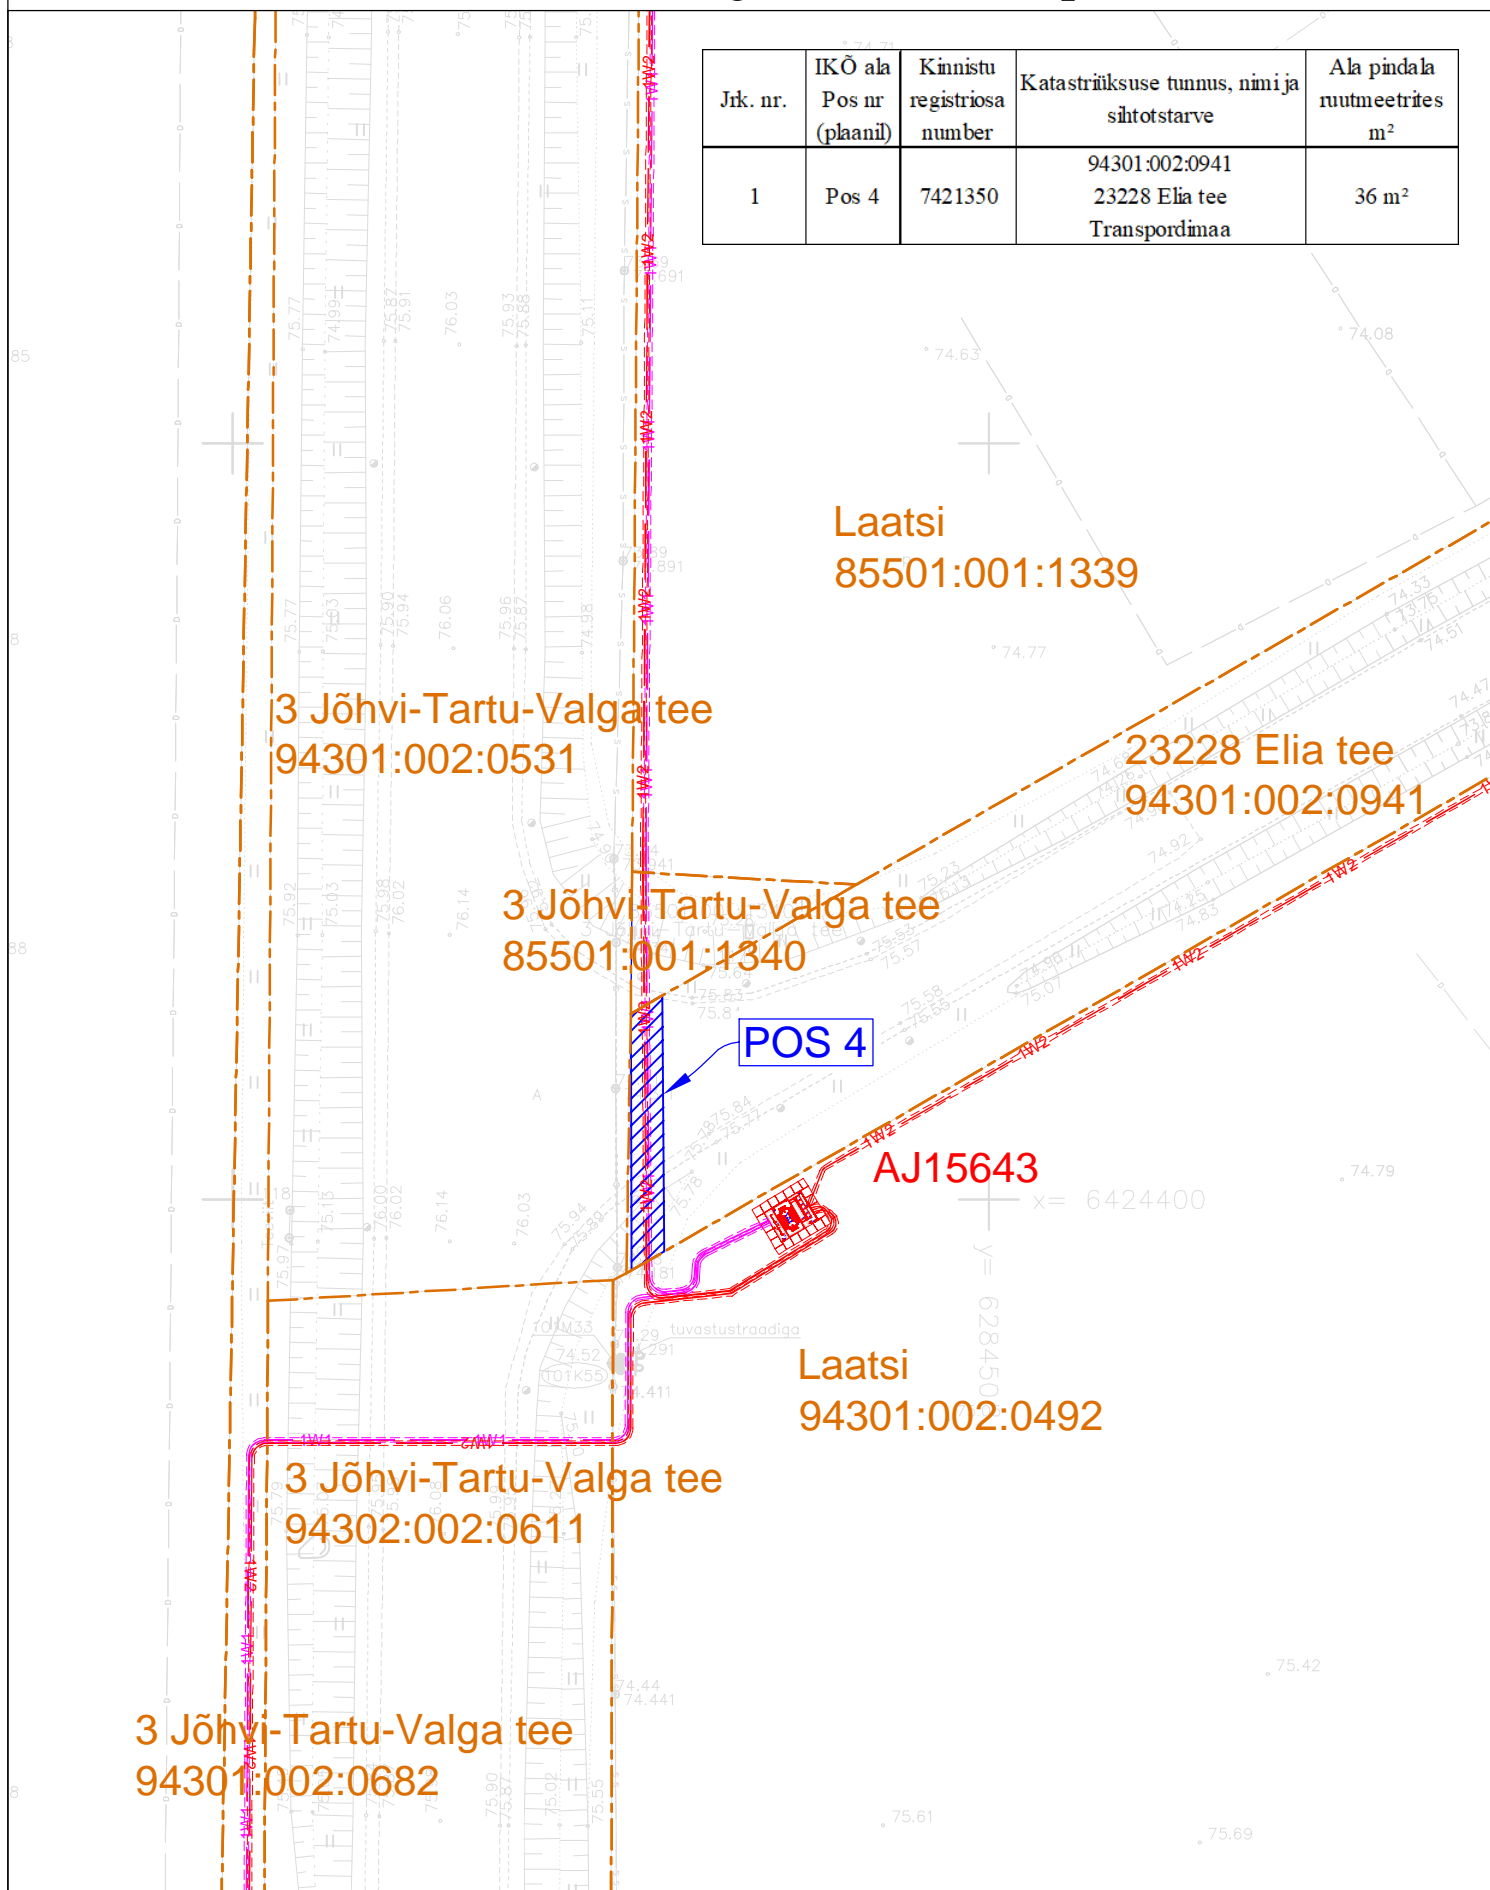

- Projekteeritud alajaam

- Projekteeritud 10 kV maakaabel kaitsetorus

- Projekteeritud 0,4 kV maakaabel kaitsetorus

- Isikliku kasutusõiguse seadmise ala

- Katastriüksuse piir

Koostaja: Raido Rebane

E-mail: r.rebane@leonhard-weiss.com