










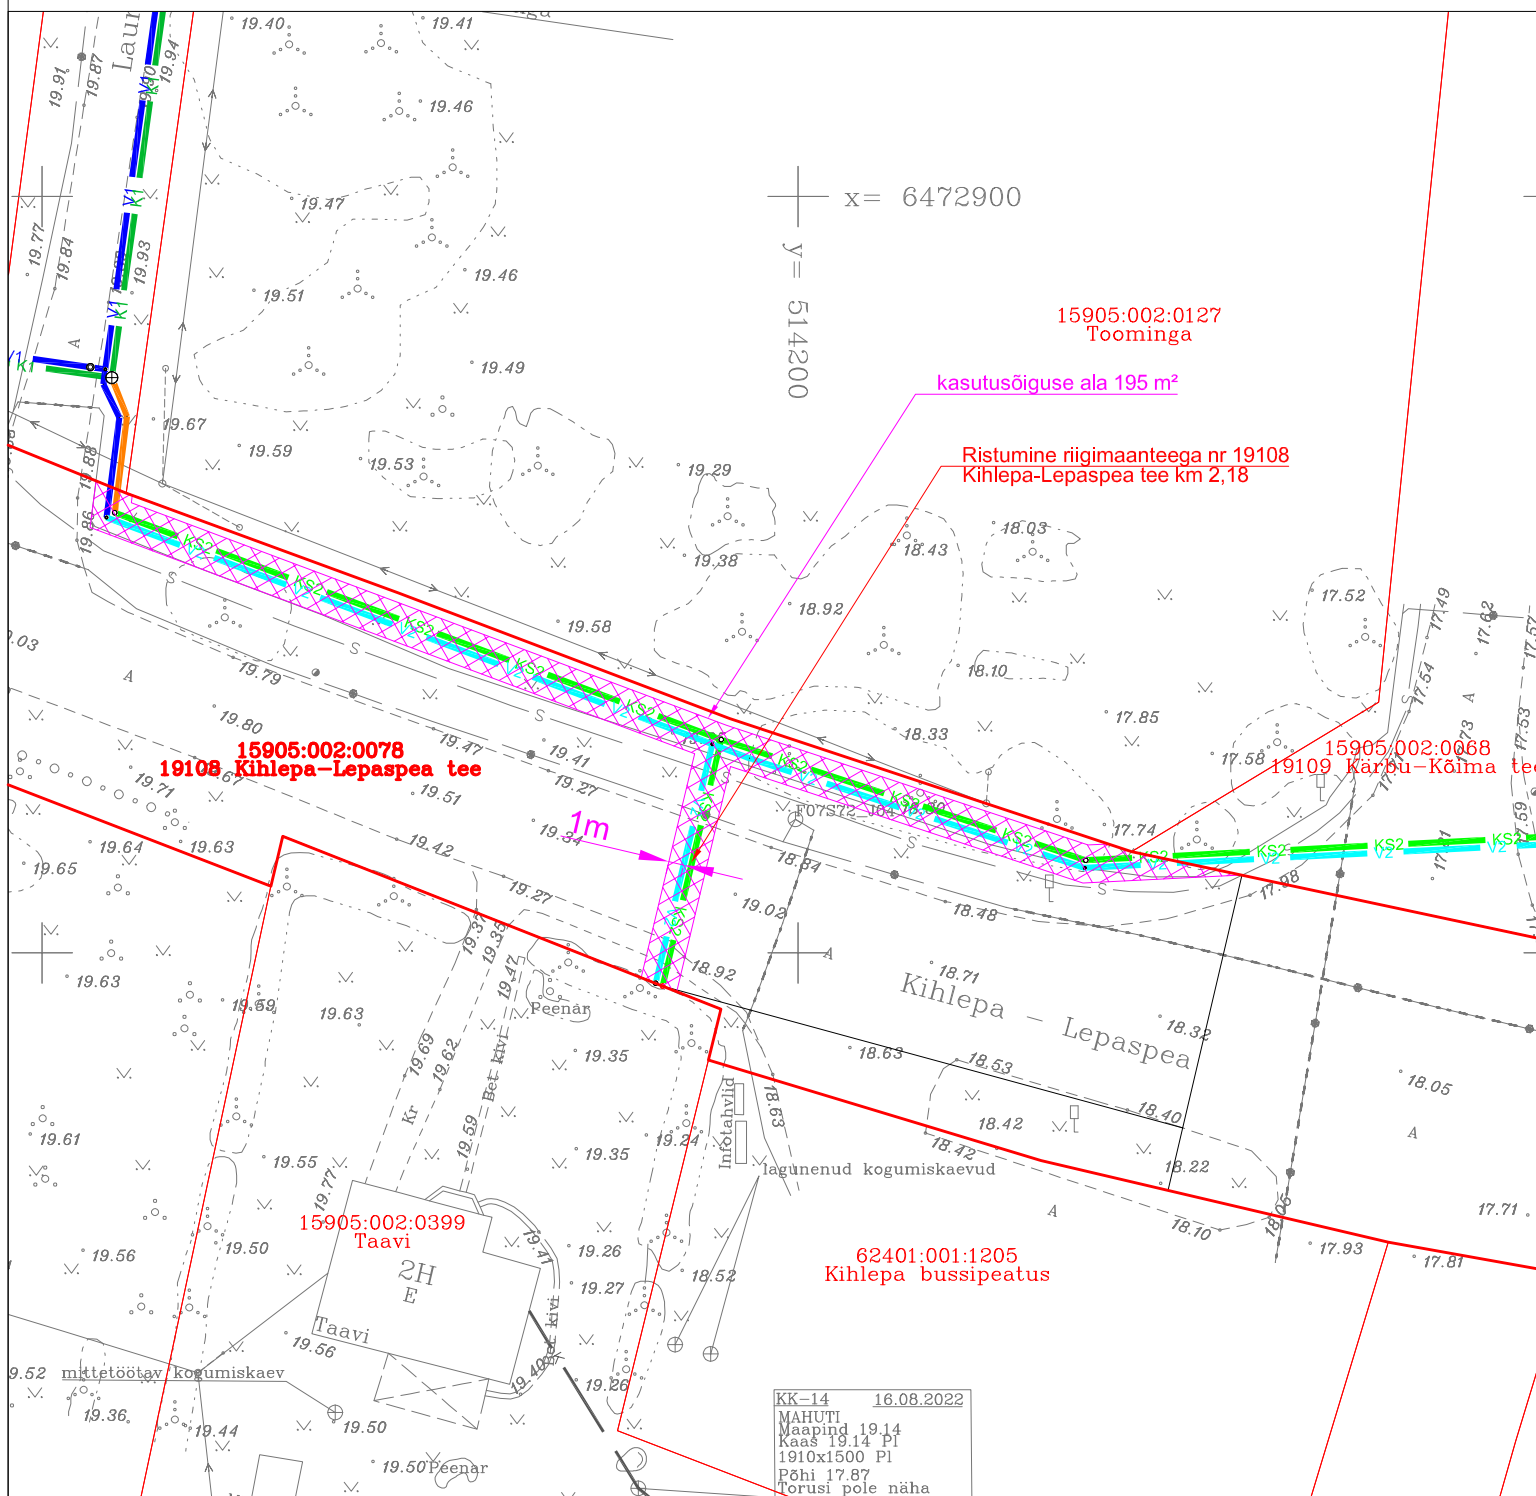

Lähiaadress: 19108 Kihlepa-Lepaspea tee
Kinnistu registriori nr: 8283350
Katastritunnus: 15905:002:0078
Asukoht: Kihlepa küla, Pärnu linn, Pärnumaa

Isikliku kasutusõiguse seadmise plaan



Leppemärgid

- | | |
|--|--|
|  | Katastriüksuse piir |
|  | Projekteeritav isevoolne kanalisatsioonitorustik |
|  | Projekteeritav isevoolne kanalisatsioonitorustik (kinnisel meetodil) |
|  | Projekteeritav survekanalisatsioonitorustik |
|  | Projekteeritav survekanalisatsioonitorustik (kinnisel meetodil) |
|  | Projekteeritav veetorustik |
|  | Projekteeritav veetorustik (kinnisel meetodil) |
|  | Olemasolev veetorustik |
|  | Olemasolev kanalisatsioonitorustik |
|  | Kasutusõiguse ala |

Kasutusõiguse ala: **195 m²**

Koostaja: Kristjan Karabelnik
tel: 503 9010
e-post: kristjan@alkranel.ee