



Isikliku kasutusõiguse seadmise ala plaan

Mõõtkava 1:500 (A4)

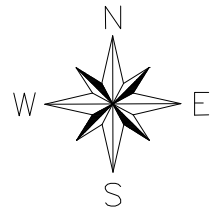

"Tiigipõllu maaüksuse projekt. Osa-2. Torustikud",
töö nr 25021

Koostaja: Altren Projekt OÜ
Johannes Matson

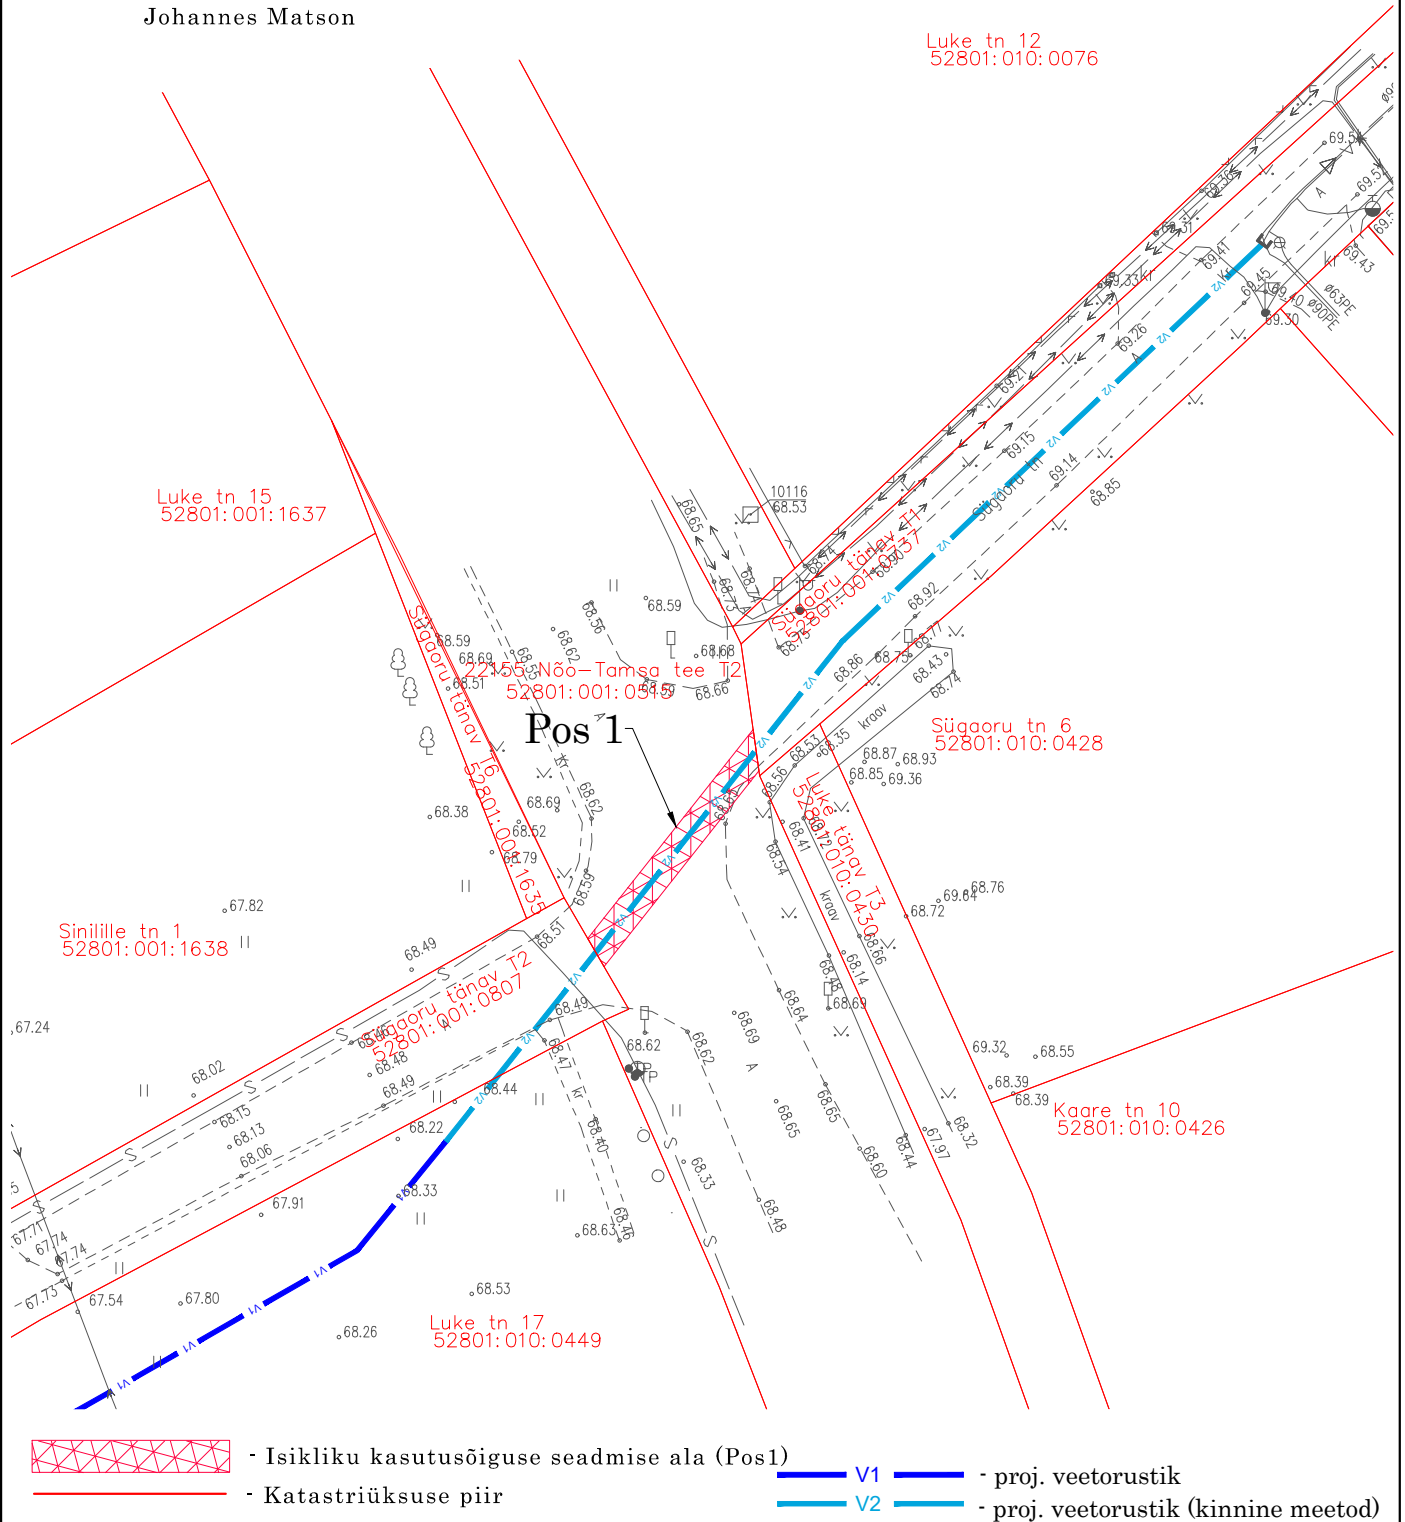

- Isikliku kasutusõiguse seadmise ala (Pos1)
- Katastriüksuse piir
- V1 - proj. veetorustik
- V2 - proj. veetorustik (kinnine meetod)

Jrk nr	IKÕ ala Pos nr (plaanil)	Kinnistu registriosa number	Katastriüksuse tunnus, nimi ja sihtotstarve	Ala pindala ruutmeetrides m ²
1.	POS 1	4221050	52801:010:0051 22155 Nõo-Tamsa tee T2	34 m ²