



Isikliku kasutusõiguse seadmise plaan

Jrk nr	IKÕ ala Pos nr (plaanil)	Kinnistu registriosa number	Katastriüksuse tunnus, nimi ja sihtotstarve	IKÕ ala pindala m2
1	Pos 1	5827850	11102 Maardu mõisa tee Katastritunnus 24504:003:0215 Transpordimaa	36m2

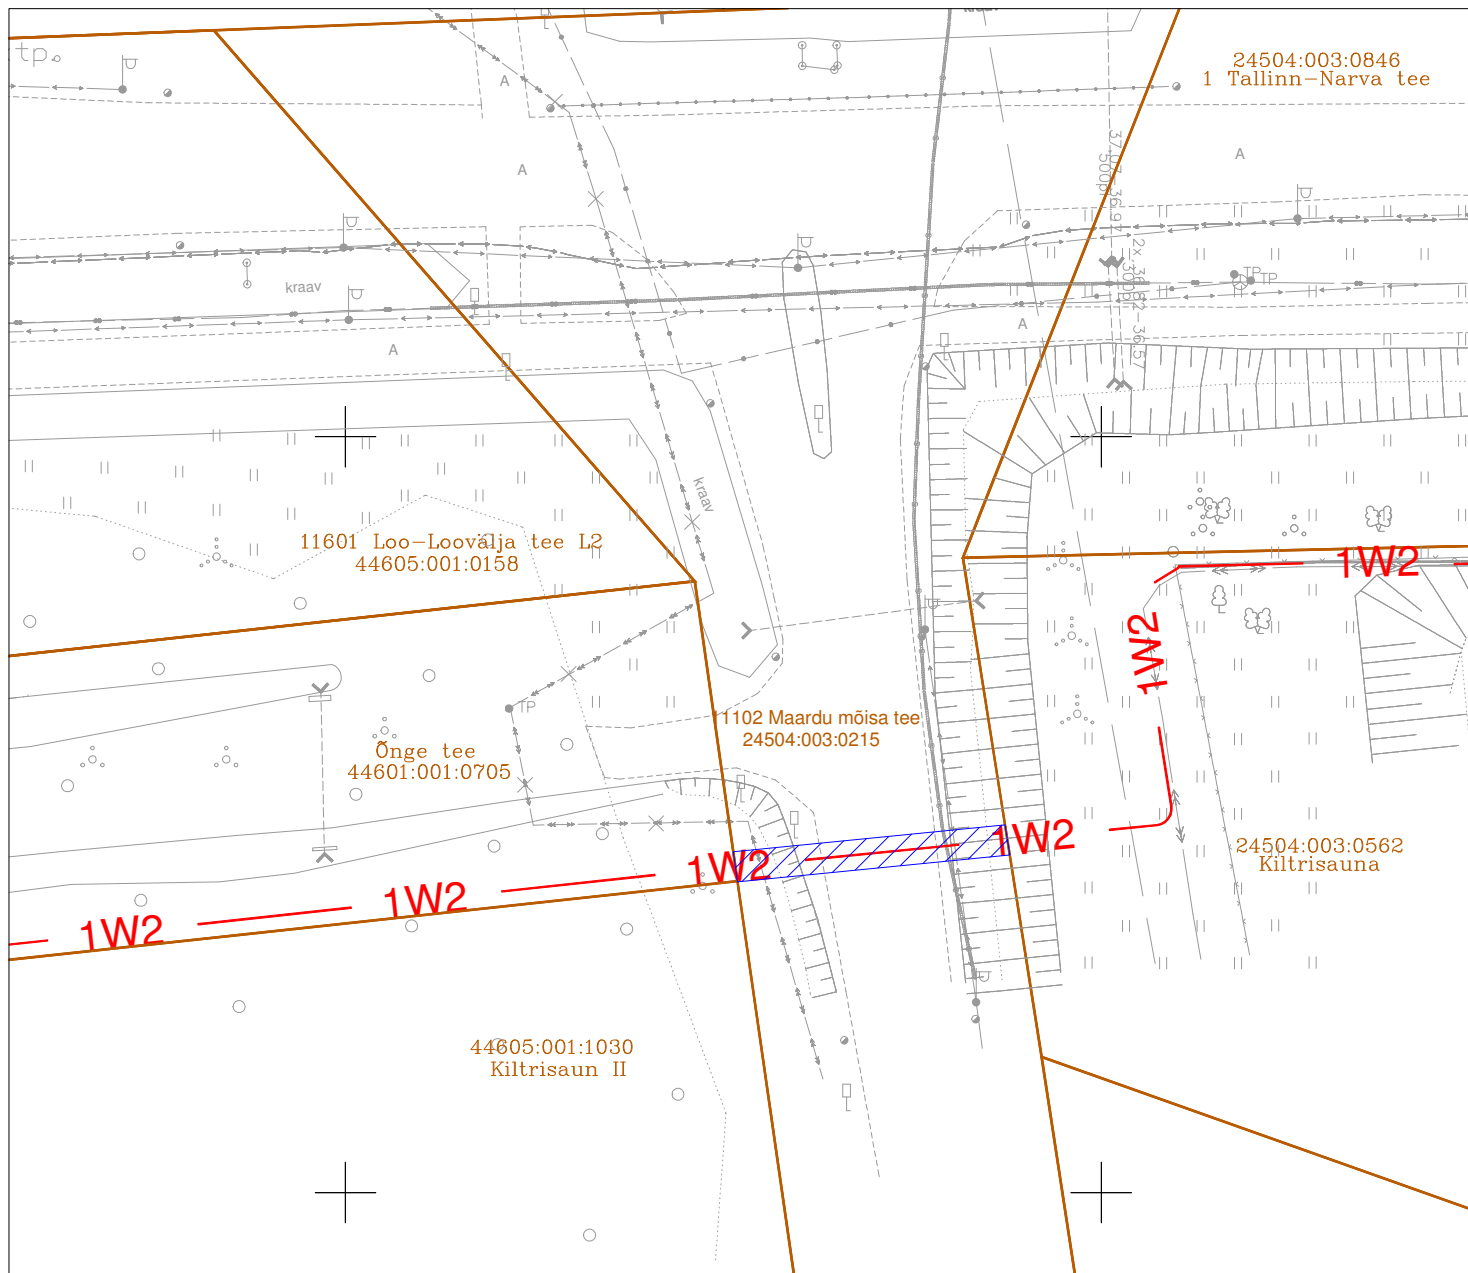

TINGMÄRGID:

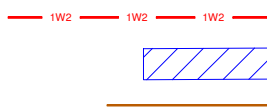

Projekteeritud KP maakaabelliin (1 kaabel trassis)

IKÕ seadmise ala 36 m2

Kinnistu piirid

Projekteeritava maakaabli pikkus 18m

— S — — S — — Ol.olev sadeveekanalisatsioon
— — — — — Ol.olev tänavavalgustuse maakaabel

Projekti nimetus/asukoht

Õnge tee 1 elektriliitumine
Maardu linn Harju maakond

Töö nr.

25HA13

Koostaja

Elekman OÜ
Ilja Galkin

Möötkava

1:500

Leht/formaat

A4

Kuupäev

03.03.26