


SALMISTU KÜLA PEDASSAARE TEE 53 KINNISTU DETAILPLANEERING OLEMASOLEV OLUKORD

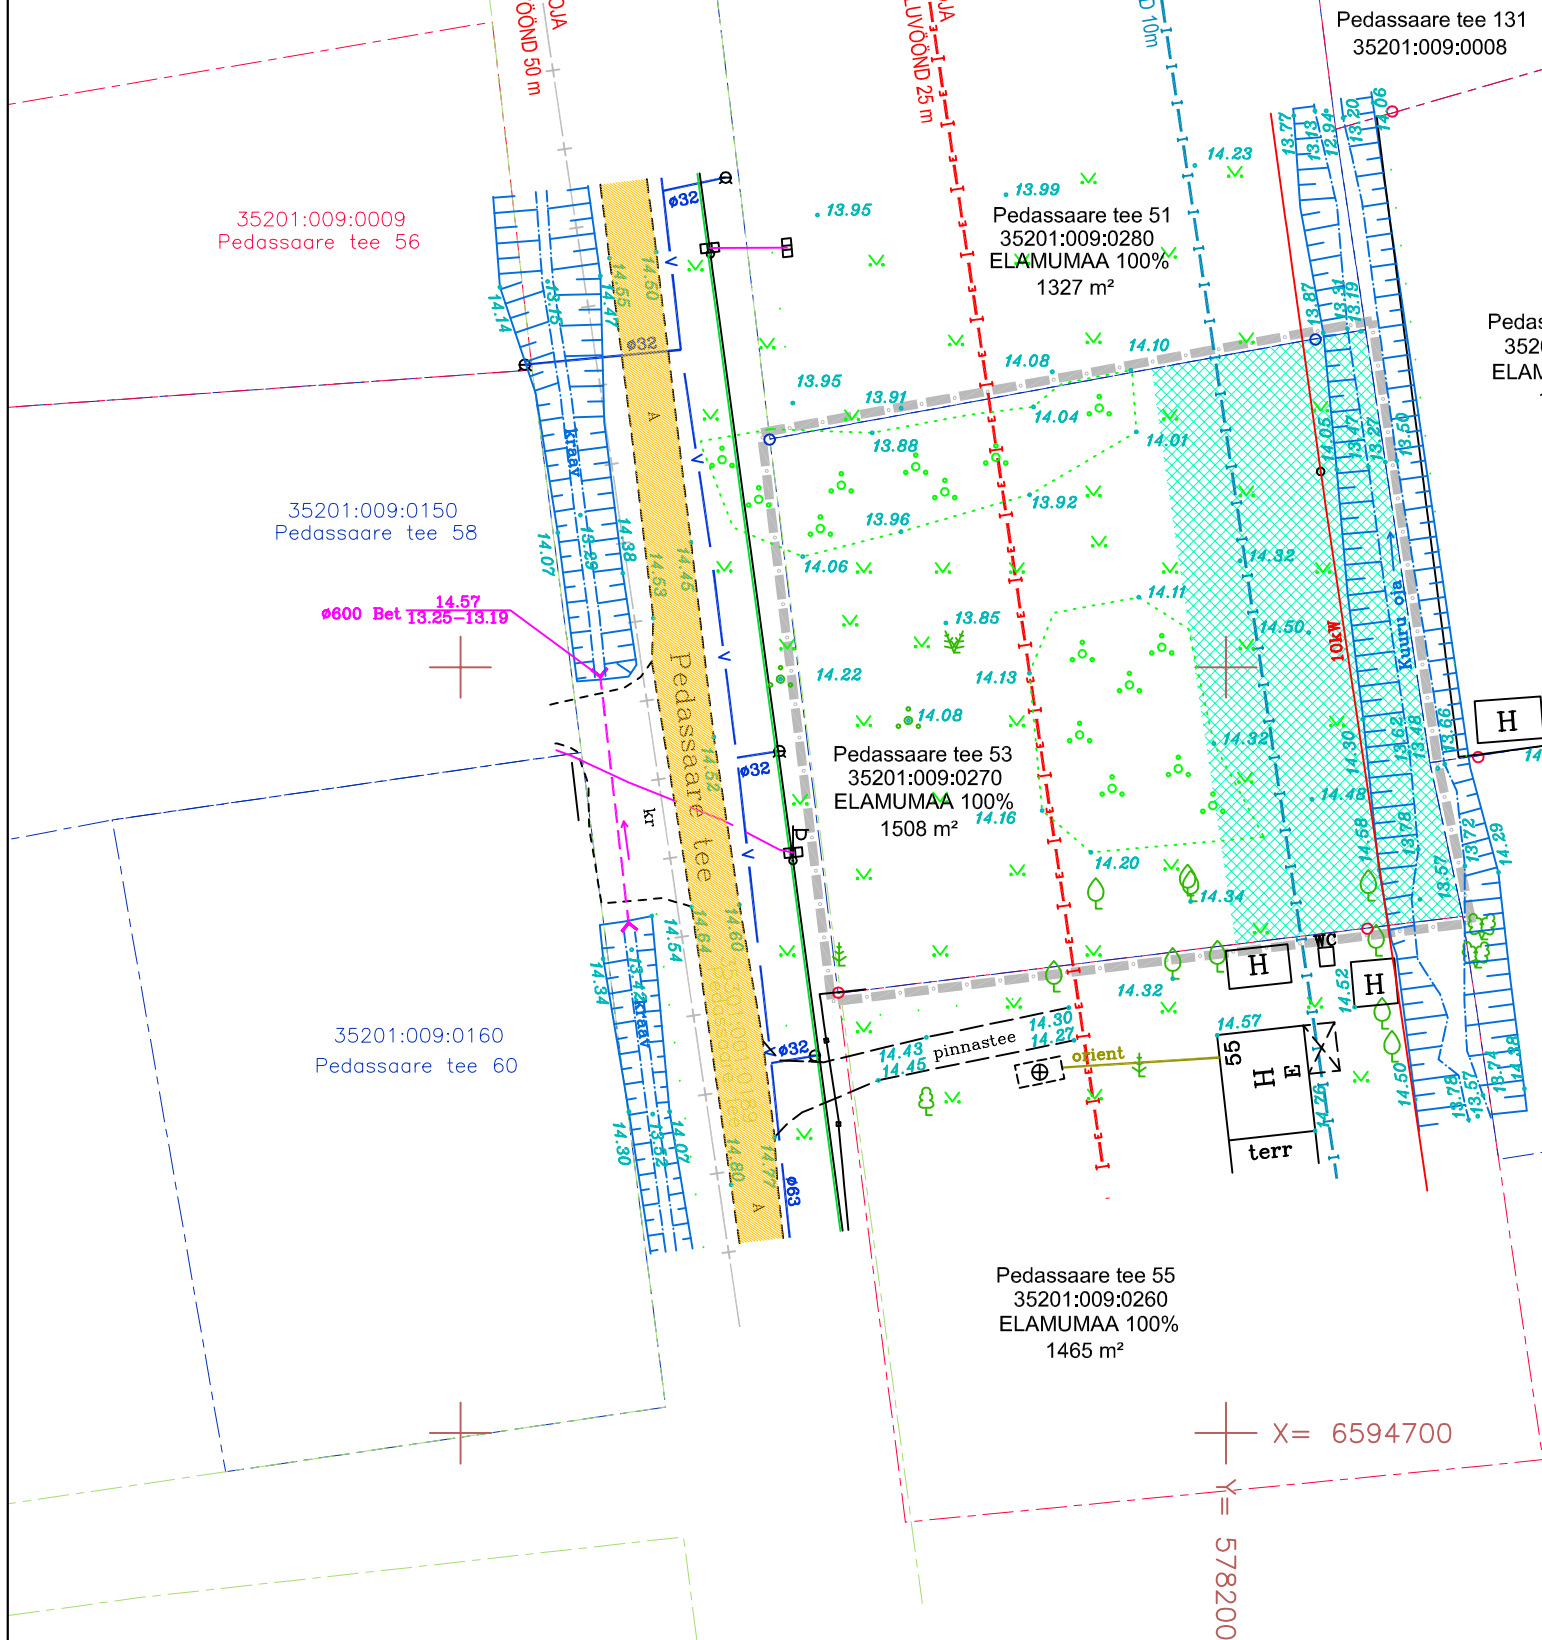


LEPPEMÄRGID:

- PLANEERITAVA ALA PIIR
- KATASTRÜKSUSTE PIIRID
- 10 KV ÕHULIIN
- 0,4 KV ELEKTRI KAABELLIIN
- ÜHISVEEVÄRGI TORUSTIK
- OLEMASOLEV ASFAALTKATENDIGA TEE
- TEHNOVÖRGU KAITSEVÖÖND
- EHITUSKEELU ALA
- PIIRANGU-JA KAITSEVÖÖNDID

Märkused ja kasutatud materjalid:

1. Joonise alusplaanina on kasutatud Priit Kirsiste FIE (Kutsetunnistus nr 156225) poolt koostatud digitaalselt mõõdistatud alusplaanini mõõtkavas M 1:500 (Pedassaare tee 53 "Maa-ala plaan tehnoorkudega", töö nr GD-24-23), mõõdistatud 12.04.2024.
2. Planeeringuala piir on loetavuse huvides nihutatud 0.5 m väljapoole selle tegelikust asukohast.
3. Katastriüksuste piirid Maa-ametist seisuga 01.05.2024.
4. Detailplaneeringu seletuskiri ja joonised on omavahel lahutamatu seotud planeeringu osad.

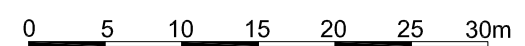

Koordinaadid riiklikus L-Est'97, kõrgused EH2000 süsteemis.

 reg nr 11170952 MTR EEP000550 +372 58 11 5200 Kõo tee 23 Elva peeter.aunapu@gmail.com	OBJEKTI NIMETUS PEDASSAARE TEE 53 KINNISTU DETAILPLANEERING		TÖÖ NR. M 0505/24	
	OBJEKTI ASUKOHT HARJU MAAKOND KUUSALU VALD SALMISTU KÜLA		JOONIS OLEMASOLEV OLUKORD	
KOOSTAS PEETER AUNAPU	/allkirjastatud digitaalselt/	MÕÖTKAVA 1:500	KUUPÄEV 05.05.2024	JOONISE NR. 2
HUVTATUD ISIK RENE MÄNNISTE	/allkirjastatud digitaalselt/	ERIALA AE	STAADIUM DP	