



Ristlõige Raasiku raudteeülesõit km 134,582 (riigitee nr 11310 Aruvalla - Jägala tee km 21,032) mõõtkava 1:200

Kaablikanaliseerimise torude / kaitsetorus kaablite paigaldamine sõidutee all kinnisel meetodil

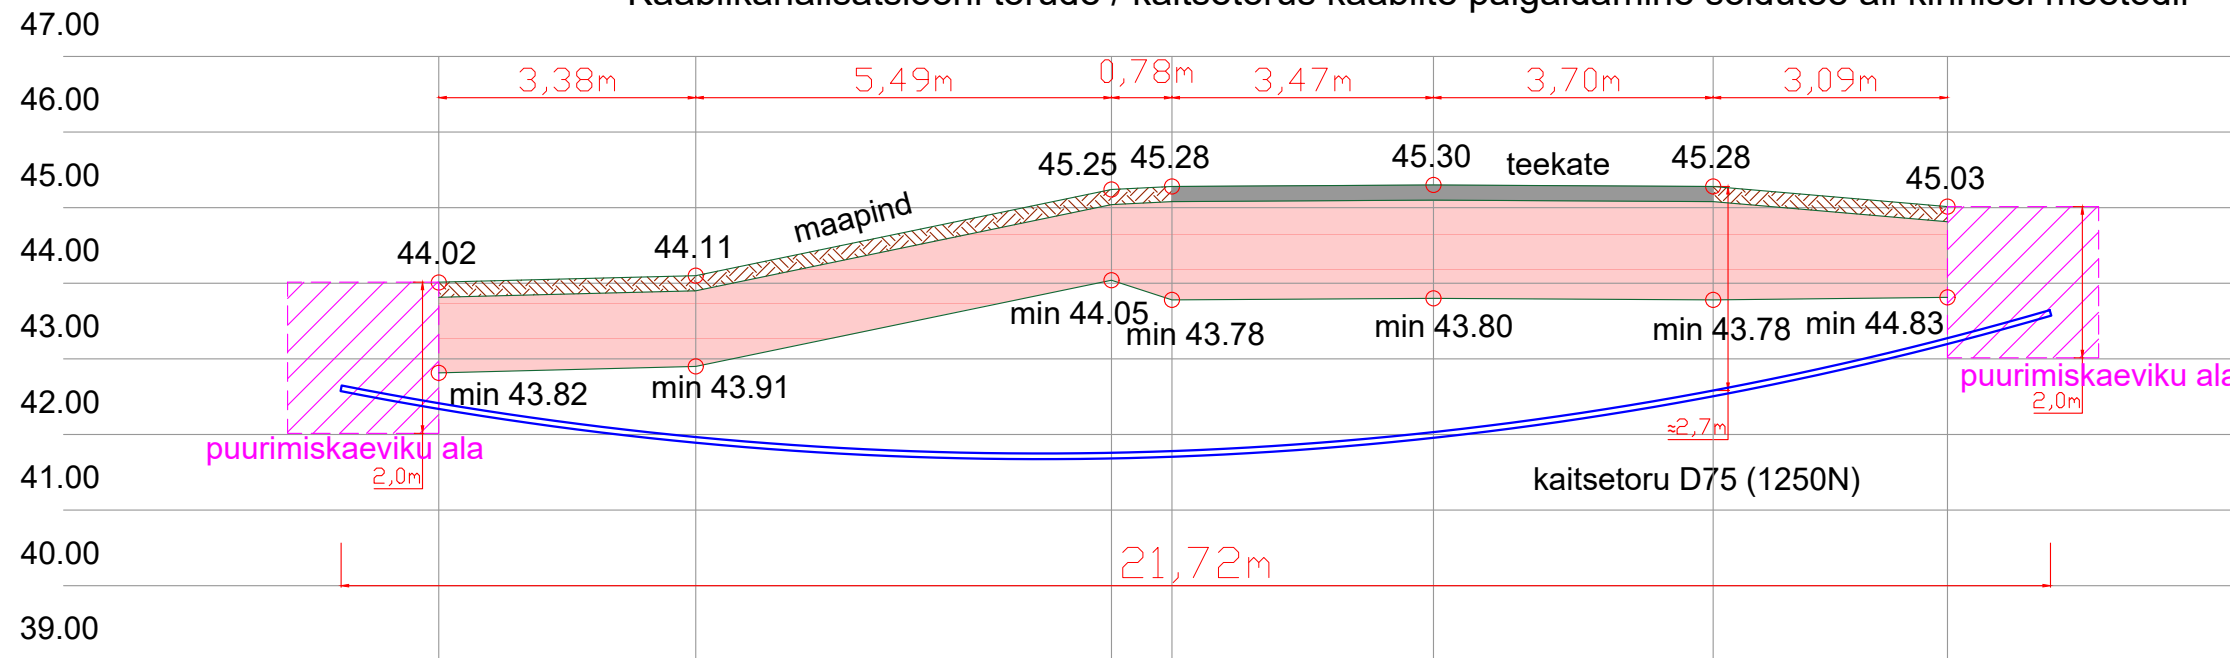

Ristlõige Raasiku raudteeülesõit km 134,582 (riigitee nr 11310 Aruvalla - Jägala tee km 20,997) mõõtkava 1:200

Kaablikanaliseerimise torude / kaitsetorus kaablite paigaldamine sõidutee all kinnisel meetodil

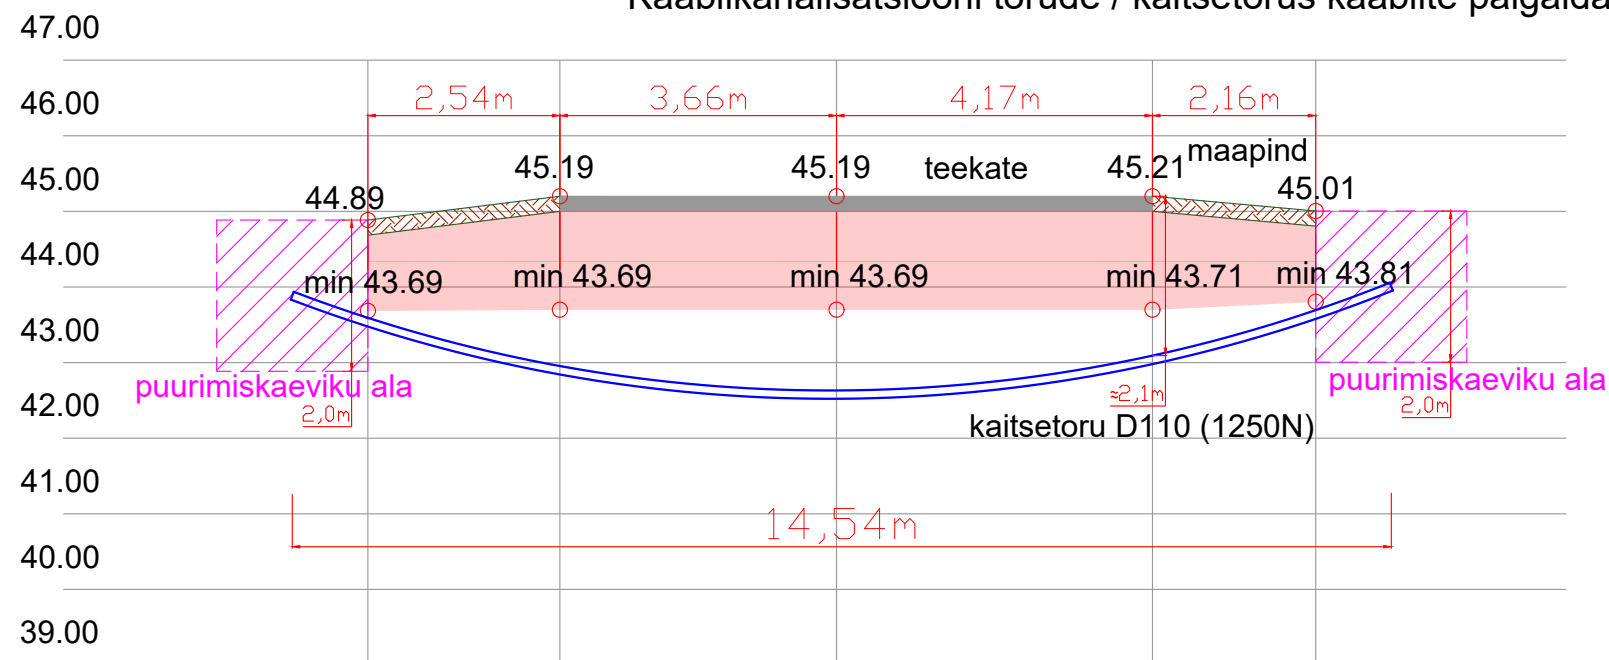


Ristlõiked					ICFO INGENIERIA Y CONTROL FERROVIARIO S.A. Reg nr. A33877812
Vastutav isik	R.Campo	11.07.24		Joonise nr.:	
Kontrollija	S.Berezin	11.07.24		EA-4-04	
Projekteerija	V.Martinson	11.07.24		Seotud projektiga:	
				UAS105	

Ristlõige Raasiku raudteeülesõit km 134,582 (riigitee nr 11310 Aruvalla - Jägala tee)


mõõtkava 1:200

Kaablite paigaldamine lahtisel meetodil ja tee mulde taastamine

peale ehitustöid taastada nõlv algseesse seisundisse

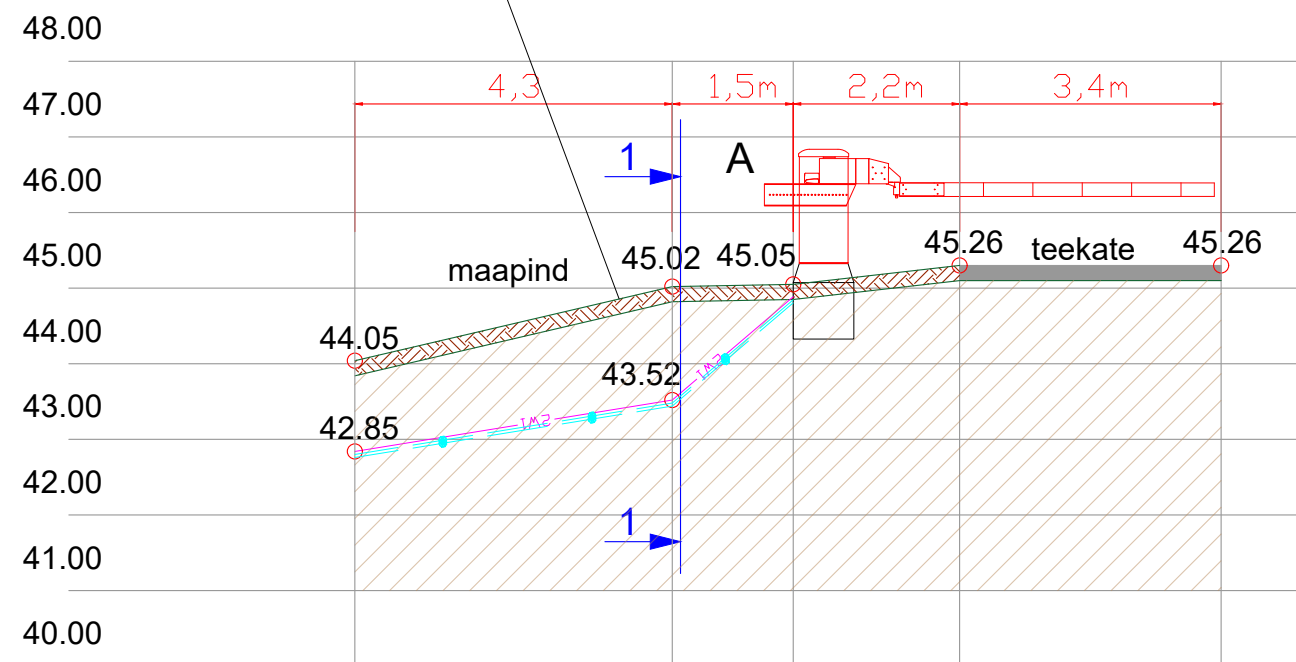


Lõike 1-1

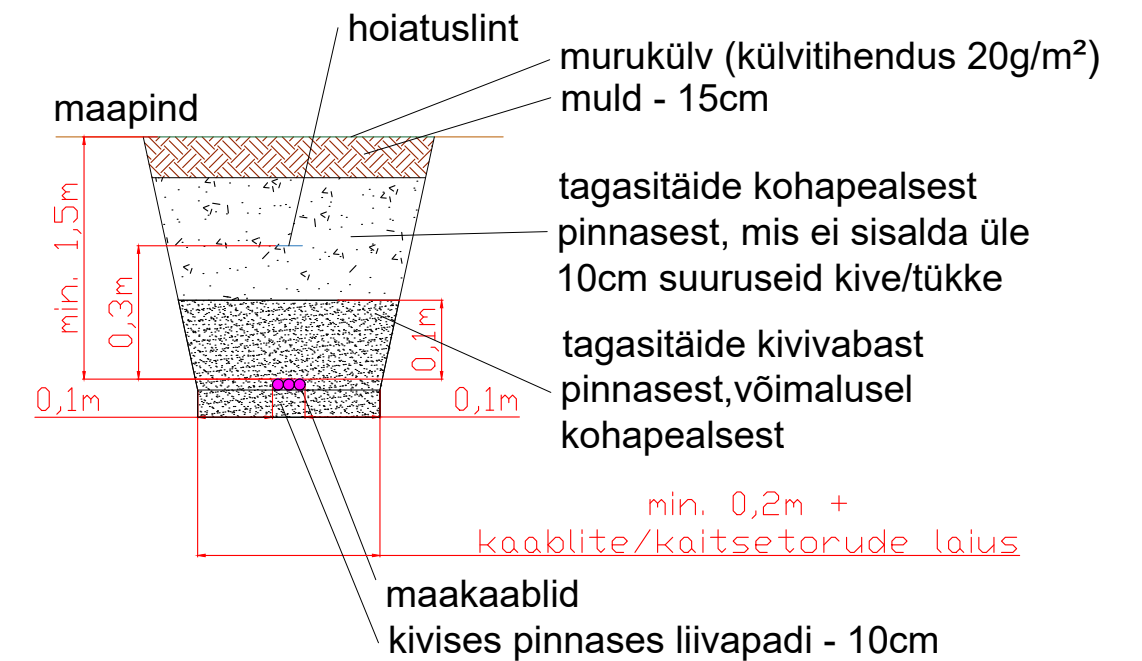

Ristlõiked					ICFD	
Vastutav isik	R.Campo	11.07.24		Joonise nr.:	INGENIERIA Y CONTROL FERROVIARIO S.A. Reg nr. A33877812	
Kontrollija	S.Berezin	11.07.24		EA-4-04		
Projekteerija	V.Martinson	11.07.24		Seotud projektiga:	Versioon:	Leht:
				UAS105	3	2/4

Ristlõiked Raasiku raudteeülesõit km 134,582


Lõige 1-1

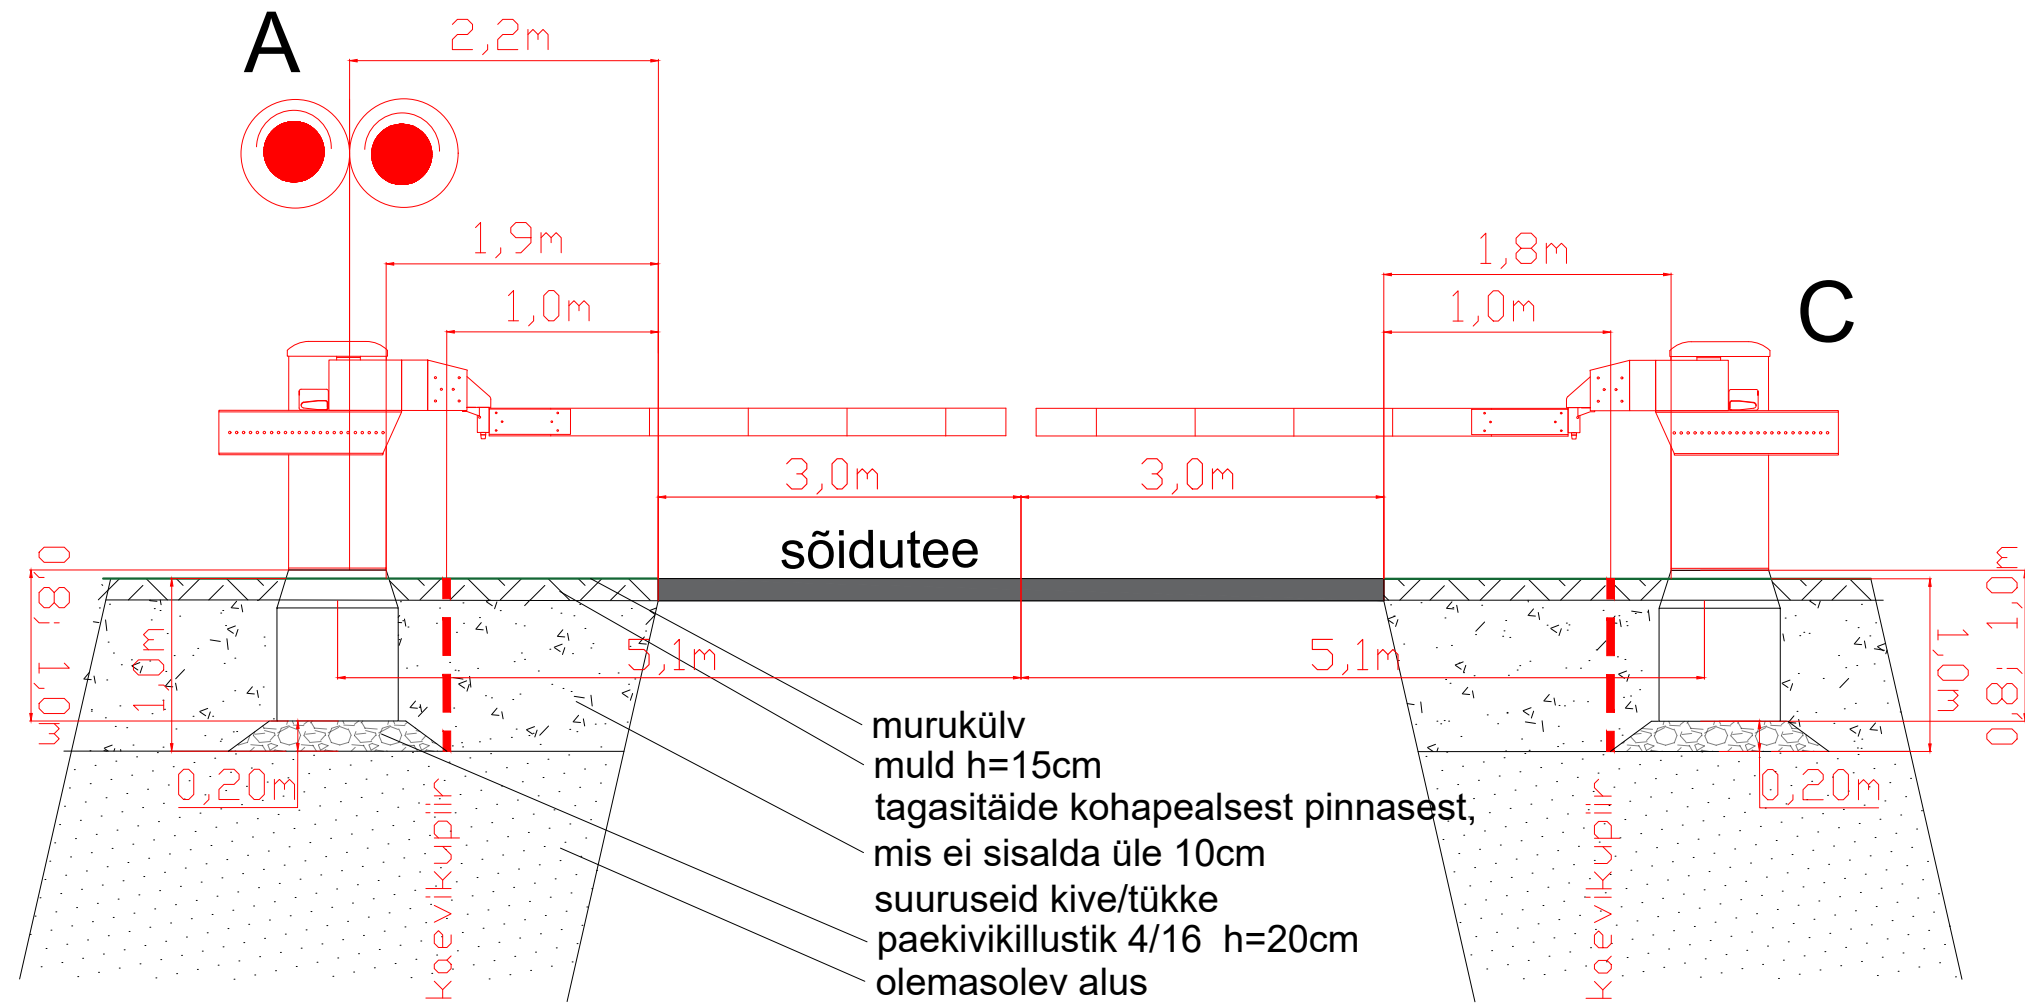

Ristlõiked					ICFO	
Vastutav isik	R.Campo	11.07.24		Joonise nr.: EA-4-04	INGENIERIA Y CONTROL FERROVIARIO S.A. Reg nr. A33877812	
Kontrollija	S.Berezin	11.07.24				
Projekteerija	V.Martinson	11.07.24		Seotud projektiga: UAS105	Versioon: 3	Leht: 3/4

Ristlõiked Raasiku raudteeülesõit km 134,582

Lõige 2-2

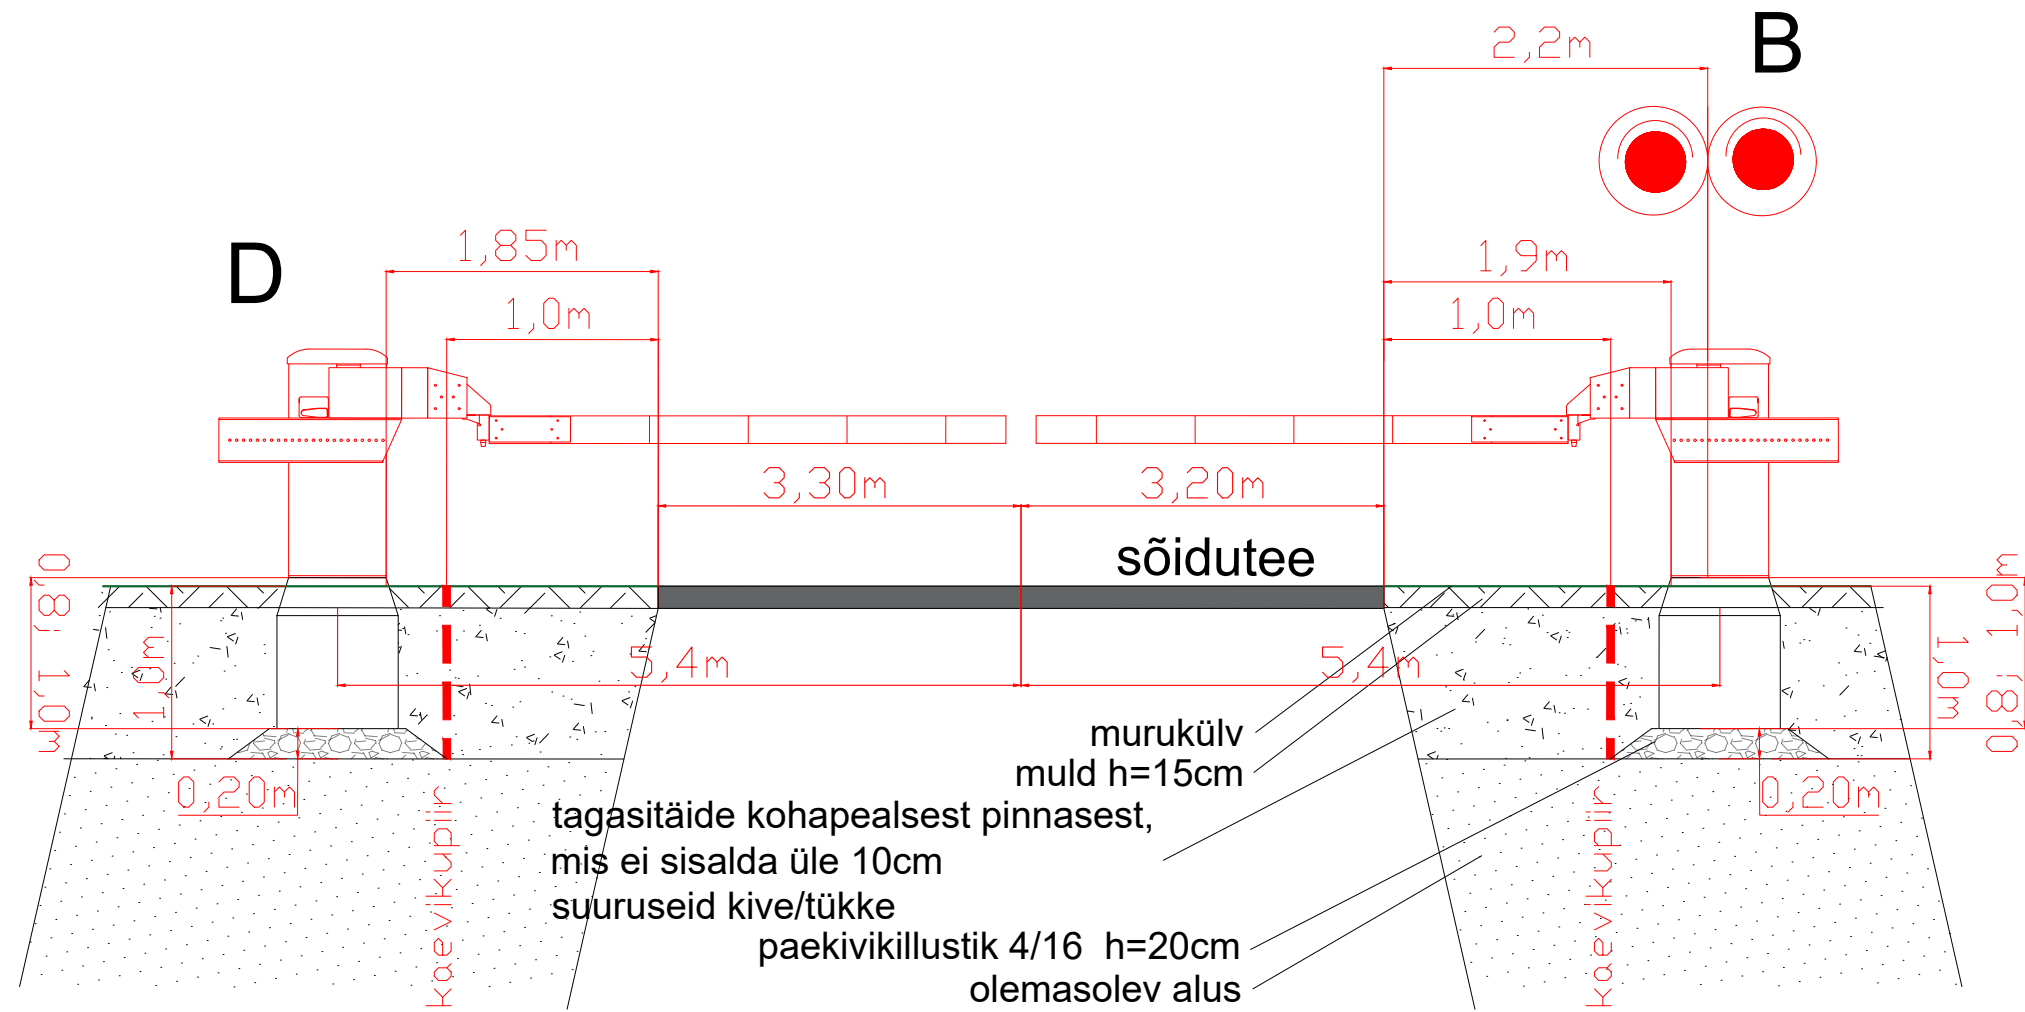

Ristlõiked					ICFO	
Vastutav isik	R.Campo	11.07.24		Joonise nr.: EA-4-04	INGENIERIA Y CONTROL FERROVIARIO S.A. Reg nr. A33877812	
Kontrollija	S.Berezin	11.07.24				
Projekteerija	V.Martinson	11.07.24		Seotud projektiga: UAS105	Versioon: 3	Leht: 4/4