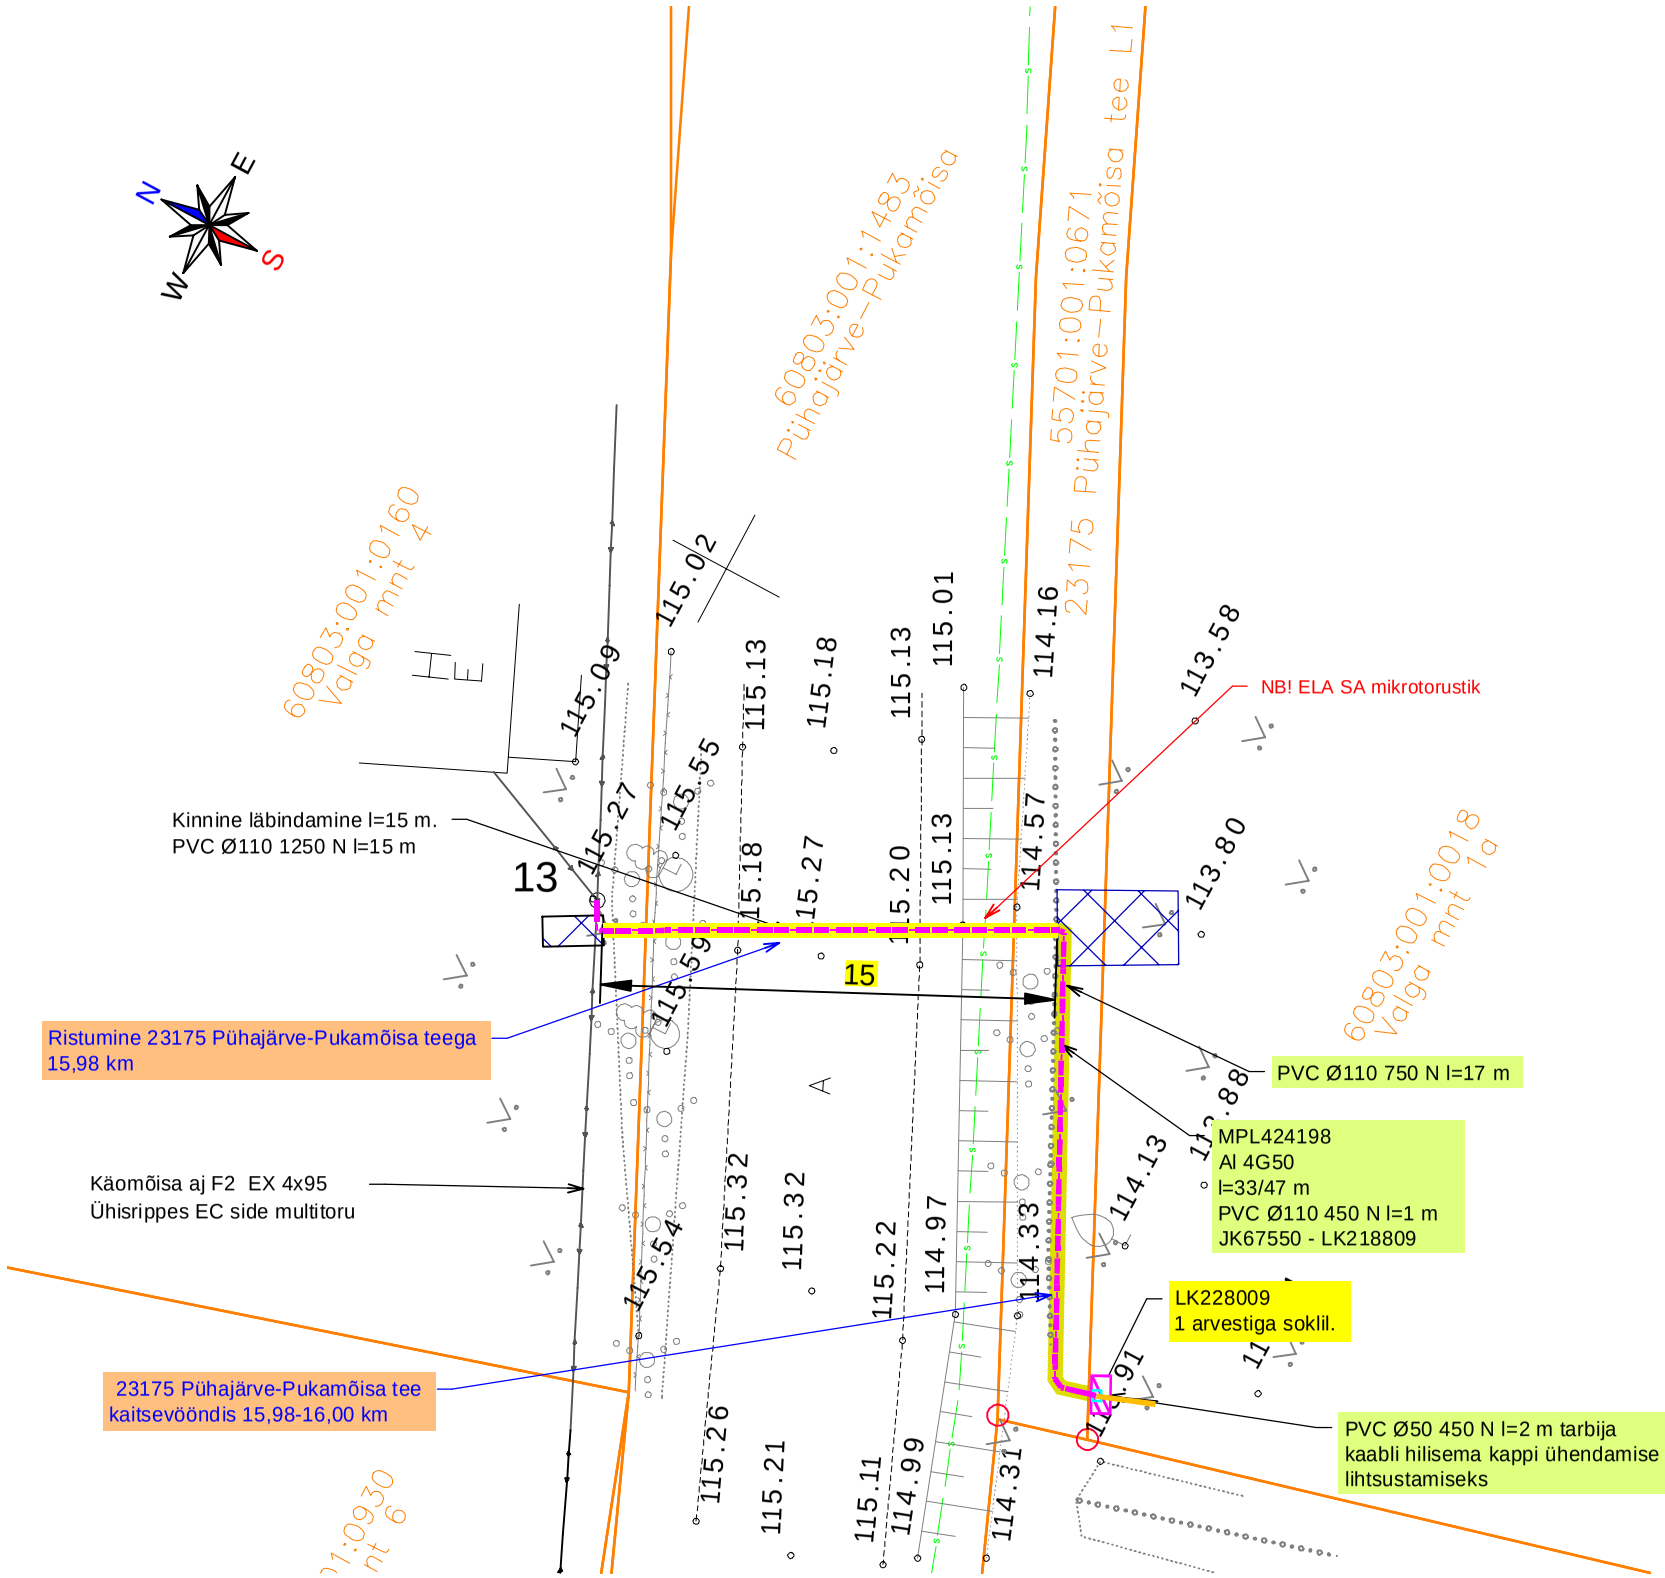

Ristmeväli RV-1

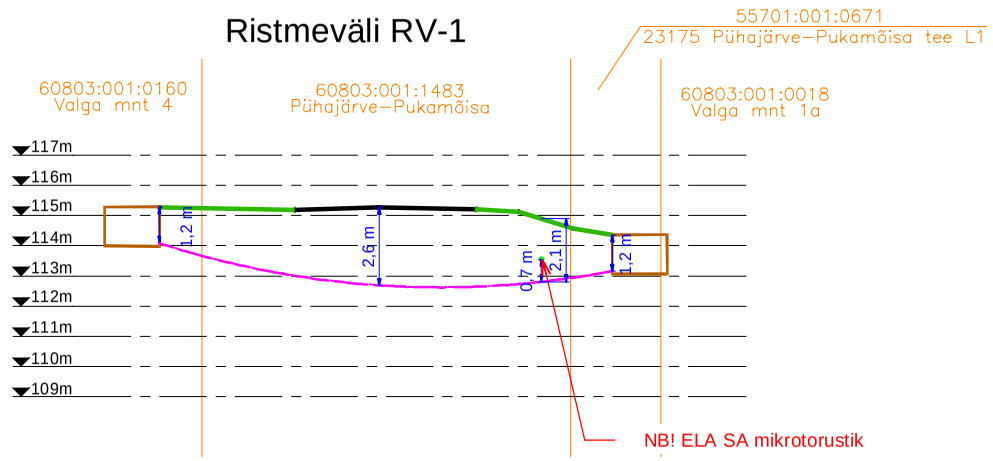

Tingmärke

- Projekteeritud MP maakaabelliin (1W1)
- Projekteeritud liitumiskapp
- Projekteeritud kinnine läbindamine
- Projekteeritud 750 N kaitsetoru
- Kinnise läbindamise alguse/lõpu kaevik
- Olemasolev MP õhuliin
- Kinnistu piir

Projekt	**Valga mnt 1a kinnistu liitumine Puka alevik Otepää vald Valga maakond**				Tellija	**Elektrilevi OÜ**	
LEONHARD WEISS E-post estonia@leonhard-weiss.com Telefon +372 601 2285 Registrikood 12083348 **EL10665798-0001**	Joonis	**Asendiplaan**			Joonise nr	**LC0499-1**	
	Projekteeris	**Kaupo Maaten**		02.2024	5127053	Mõõtkava	M 1:250
	Kontrollis	**Aap Erik**			5309 0199	Staadium	Tööprojekt
	Projektijuht					Keel: EST	Leht: 1 / Lehti: 1