


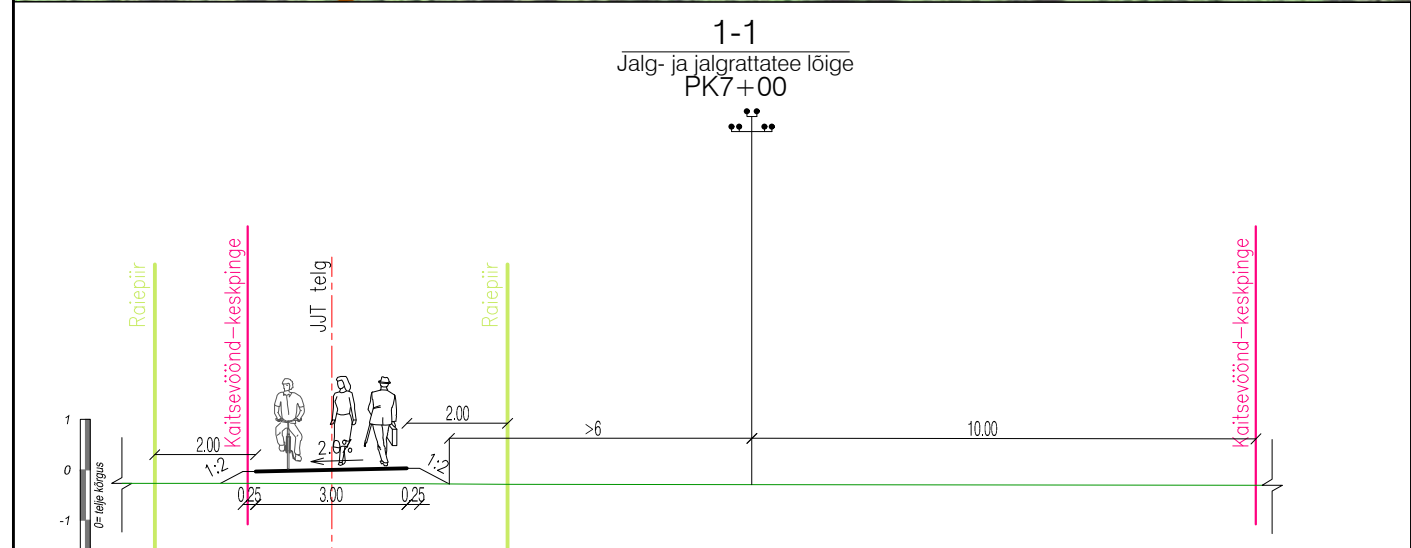

| KITSENDUSED |                                                    |
|-------------|----------------------------------------------------|
|             | KAITSEVÕND - RIIGITEE                              |
|             | KÕRGESSAARE-MUDASTE HOIUALA                        |
|             | III KAITSEKATEGOORIA LIKIDE LEIUPAIGAD             |
|             | KAITSEVÕND - MAAPARANDUS                           |
|             | KALDA PIIRANGUVÕOND                                |
|             | KAITSEVÕND - KAEV / VALGALA                        |
|             | KAITSEVÕND - GEODEETILINE PUNKT                    |
|             | KAITSEVÕNDI MÕJUALA - SIDE                         |
|             | KAITSEVÕNDI MÕJUALA - ELEKTER, KESK- JA KÕRGEPINGE |

| TINGMÄRGID |                                   |
|------------|-----------------------------------|
|            | KATASTRILIKUSE PIIR               |
|            | NÕUTAV NÄHTAVUSE PIIR             |
|            | OLEMAS OLEV TEE TELG              |
|            | KAVANDATUD TEE TELG               |
|            | KAVANDATUD KATTE SERV             |
|            | KAVANDATUD KATTE SERV ALTERNATIIV |
|            | KAVANDATUD METSAVÕSA RAIEPIIR     |

| KATTED |                                        |
|--------|----------------------------------------|
|        | KAVANDATUD A/B KATTEGA SÕIDUTE         |
|        | KAVANDATUD A/B KATTEGA JYT             |
|        | KAVANDATUD A/B KATTEGA JYT ALTERNATIIV |

**ALUSANDMED:**

- Maa-ameti ortofoto 2023.a
- Kinnistute piirid Maa-ameti registrist seisuga 12.2023
- Maa-ameti kaardiserverist kitsenduste mõjualad seisuga 12.2023

**MÄRKUSED:**

**MUUDATUSED:**

|   |                                                                      |                                   |                                             |                            |
|---|----------------------------------------------------------------------|-----------------------------------|---------------------------------------------|----------------------------|
| <b>TEEDEPROJEKT</b><br>Teedeprojekt OÜ<br>rg-kood 11365874<br>Kanali tee 4, 10112 Tallinn<br>tel +372 682 5717<br>info@teedeprojekt.ee<br>MTR reg-nr EPE001067,<br>EEO003359, EEK001233<br>ELK000052 | OBJEKTI ASUKOHT:<br><b>KÕRGESSAARE OSAVALD, HIUMAA VALD</b>          | TÖÖ NR:<br><b>T04423</b>          | JOONISE NR:<br><b>TL-1</b>                  | LEHE NR:<br><b>2</b>       |
|   | TÖÖ NIMETUS:<br><b>MALVASTE TEE - REIGI<br/>JALG-JA JALGRATTATEE</b> | PROJEKTIJUHT:<br><b>M.Paloots</b> | PROJEKTEERIJAL:<br><b>N.Laidvee</b>         |                            |
|   | JOONISE NIMETUS:<br><b>ASENDIPLAAN</b>                               |                                   |                                             |                            |
|   | TELLUJA:<br><b>KÕRGESSAARE OSAVALLA VALITSUS</b>                     | STADIUM:<br><b>ESKIIS</b>         | KULUPEA:<br>KOOST 26.01.24<br>PLOT 26.01.24 | MÕÖTKAVA:<br><b>1:1000</b> |

