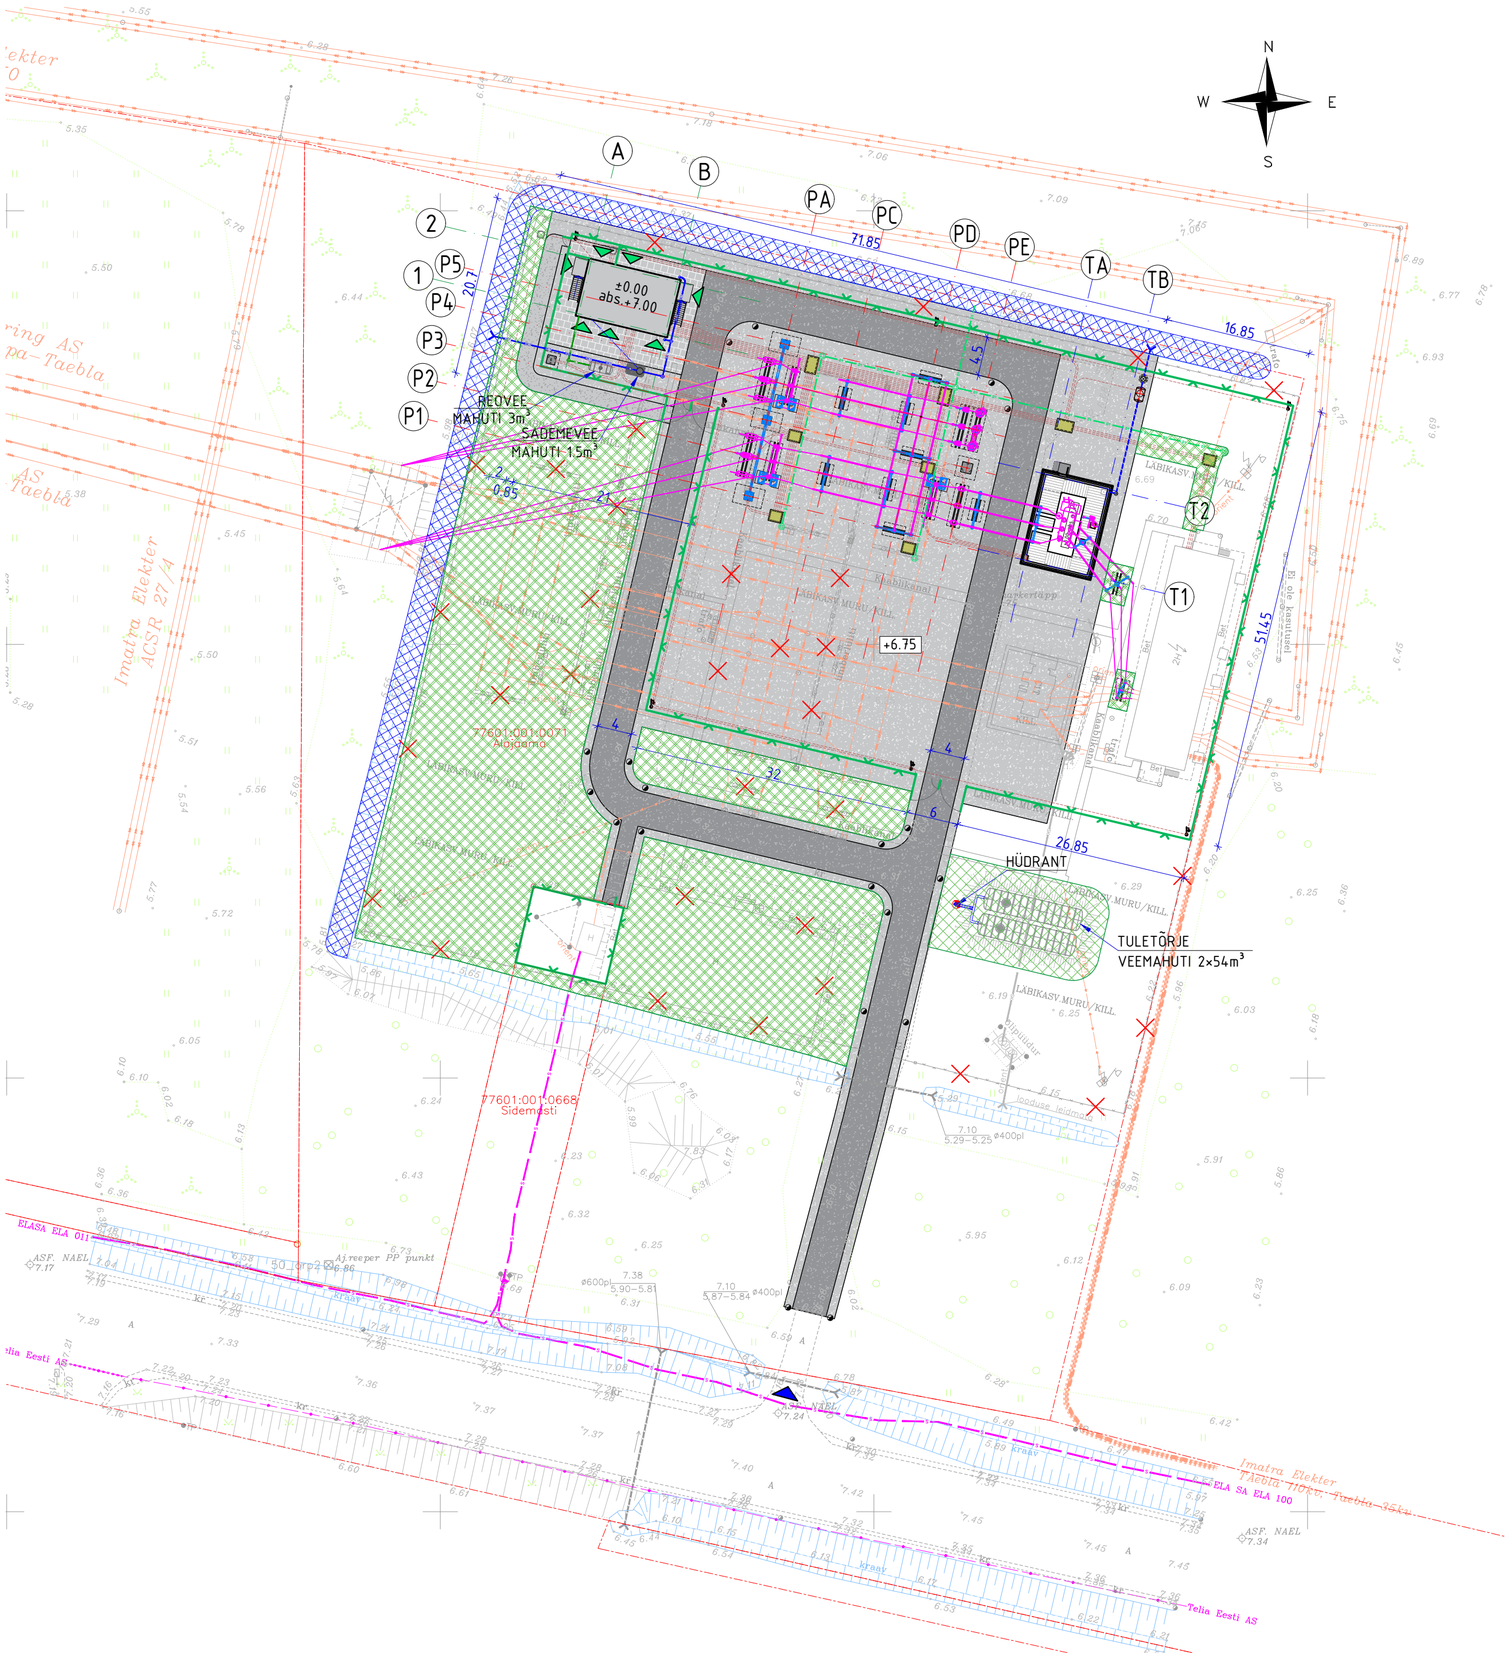

TINGMÄRGID:

- KATASTRIÜKSUSE PIIR
- PROJEKTEERITUD JUHTIMISHOONE
- JUURDEPÄÄS KINNISTULE
- SISSEPÄÄSUD HOONESSE
- PROJEKTEERITUD KILLUSTIKKATTEGA PLATS
- PROJEKTEERITUD ASFALTKATTEGA TEED
- PROJEKTEERITUD BETOONKIVIST PLATS
- PAIGALDATAVAD SEADMED JA ÕHULIINID
- TAASTATAV PLATS
- PUHASTATAV JA SÜVENDATAV KUIVENDUSKRAAV
- LAMMUTATAVAD EHITISED
- PROJEKTEERITUD TERASVÕRGUST PIIRDEAED
- PROJEKTEERITUD KAABLITRASSID TORUDES
- V1 — PROJEKTEERITUD VEETRASS
- K1 — PROJEKTEERITUD REOVEE KANALISATSIOON
- SK1 — PROJEKTEERITUD SADEMEVEE KANALISATSIOON
- D — PROJEKTEERITUD DRENAAŽ
- OLEMASOLEV ELEKTRI ÕHULIIN
- OLEMASOLEV ELEKTRI MAAKAABEL

TEHNILISED ANDMED:

1.	KINNISTU PINDALA	12482m²
2.	SIHTOTSTARVE	100% TOOTMISMAA
3.	PROJEKTEERITUD HOONE EHITISEALUNE PIND	73.8m²
4.	RAJATAV KILLUSTIKKATTEGA PLATS	2650m²
5.	RAJATAV ASFALTKATTEGA TEE	1020m²
6.	RAJATAV BETOONKIVIST PLATS	125m²
7.	SIDERUUMI KILLUSTIKKATTEGA JUURDEPÄÄSUTEE	70m²
8.	RAJATAV PIIRDEAED (SH. 3 VÄRAVAT)	318m
9.	TAASTATAV PLATS	2295m²
10.	KUIVENDUSKRAAVI REKONSTRUEERIMINE	500m²

HOONE NURGAPUNKTIDE
KOORDINAADID (L.EST`92)

Nurgad	KOORDINAADID	
	X	Y
1	6535894.52	482917.18
2	6535892	482927.73
3	6535885.39	482926.15
4	6535887.91	482915.6

MÄRKUSED:

1. ALUSPLAANINA KASUTATUD REIB OÜ TÖÖD NR. TT-6910/10.06.2024 "TAEBLA 110kV ALAJAAMA TOPO GEODEETILISED UURIMISTÖÖD"
2. KOORDINAADID L-EST97 SÜSTEEMIS JA KÕRGUSED EH2000 SÜSTEEMIS
3. ALAJAAMA TEENINDUSPLATSI PINNA ABSALUUTKÕRGUS +6.75. HOONE SUHTELINE KÕRGUS ±0.00=ABS. +7.00
4. PINNASE- JA KAEVETÖÖD TRASSIDEL VÕI KAITSETSOONIS KOOSKÕLASTADA TRASSIDE VALDAJATEGA.

Muudatus	Selgitus	Muudatuse tegi	Kuupäev

SEVECON
PAIDE 5B-29 TURI 72713 JÄRVAMAA
MTR. NR. EEP003527, REG. NR. 12929712
WWW.SEVECON.EE; INFO@SEVECON.EE

TELLIJA: M.M GoSolar OÜ
PROJEKTIJUHT: P. TALTS
TEOSTAS: Ü. SEVEREV

PROJEKT: TAEBLA 110kV ALAJAAM
AADRESS: ALAJAAMA KADARPIKU KÜLA LÄÄNE-NIGULA VALD LÄÄNE MAAKOND

JOONISE NIMETUS: ALAJAAMA ASENDIPLAAN

TÖÖ NR: 07-25
STAADIUM: PP
PROJEKTI OSA: AS
JOONISE NR: AS-4-01
MUUDATUS: -
KUUPÄEV: 27.08.2025
FORMAAT: A2
MÕÕTKAVA: 1:500