
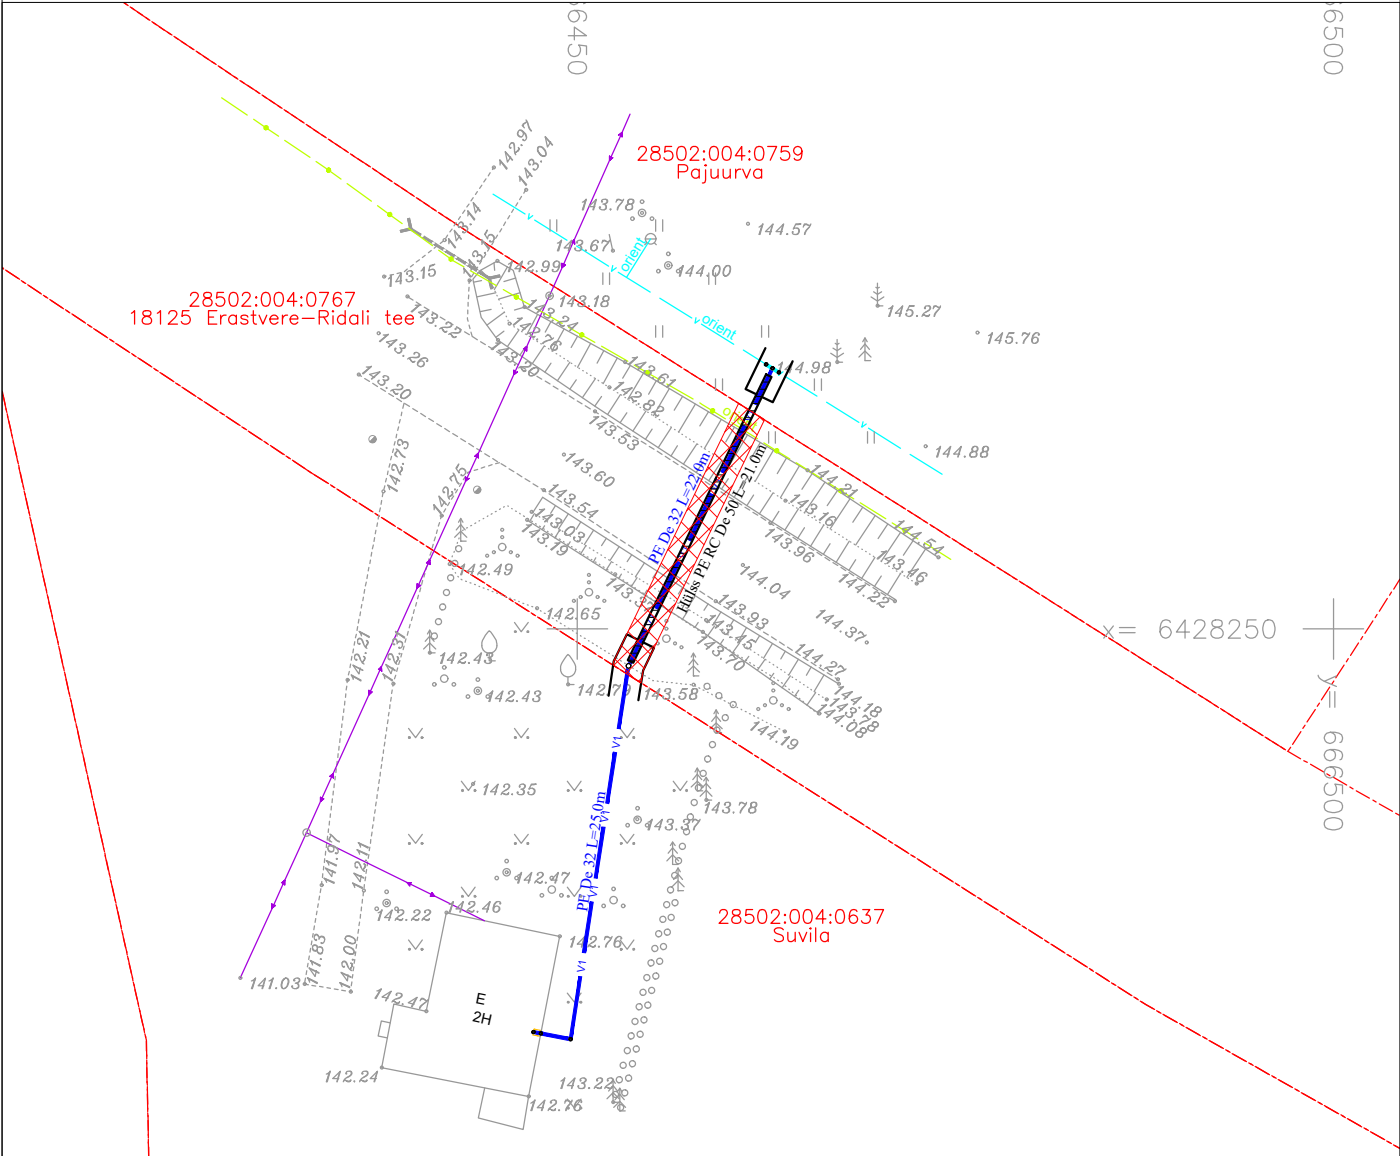


ISIKLIKU KASUTUSÕIGUSE SEADMISE LEPINGU LISA
ISIKLIKU KASUTUSÕIGUSE SEADMISE PLAAN (M 1:500)

Keskfond & Partnerid OÜ, töö nr. 027/2025
Suvila kinnistu liitumistorustik

Torustiku pikkus: veetoru 19,2 m

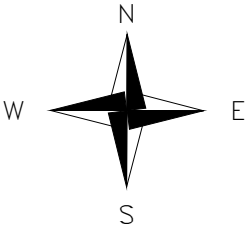

LEPPEMÄRGID:

- — — — — Katastriüksuse piir
- v — — — — — Olemasolev veetorustik
- — — — — Olemasolev madalpinge õhuliin
- — — — — Olemasolev sidekaabel
- v1 — — — — — Projekteeritud veetorustik
- ▨ Isikliku kasutusõiguse ala
- ∩ Puurimiskaevik

Jrk nr	IKÕ ala POS nr (plaanil)	Kinnistu registriosas number	Katastriüksuse tunnus, nimi ja sihtotstarve;	Asukoht riigitee (nr ja nimi) suhtes (lõigu algus ja lõpp km);	Ala pindala ruutmeetrites m²
1.	Pos 1	5666950	28502:004:0767 18125 Erastvere-Ridali tee	18125 Erastvere-Ridali tee km-l 1,83	38,5 m²

Koostas: Kaspar Kala
Projekteerija