




Lõige nr. 1 Ristumine riigiteega nr. 19112 Valgeranna tee km 0,69

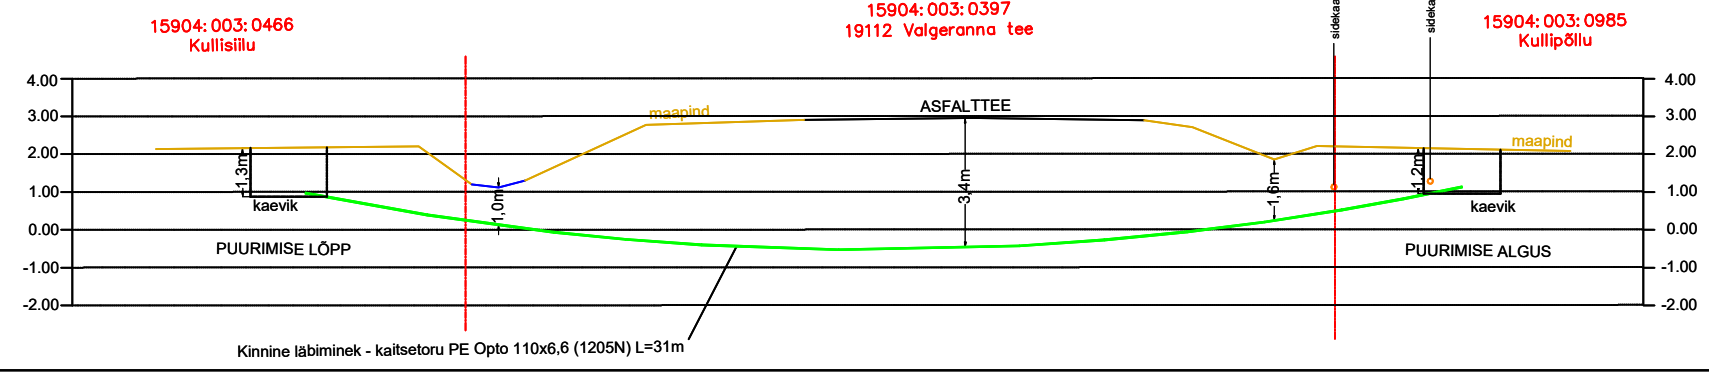


Lõige nr. 2 Ristumine Audru jõe, tee ja kraavidega

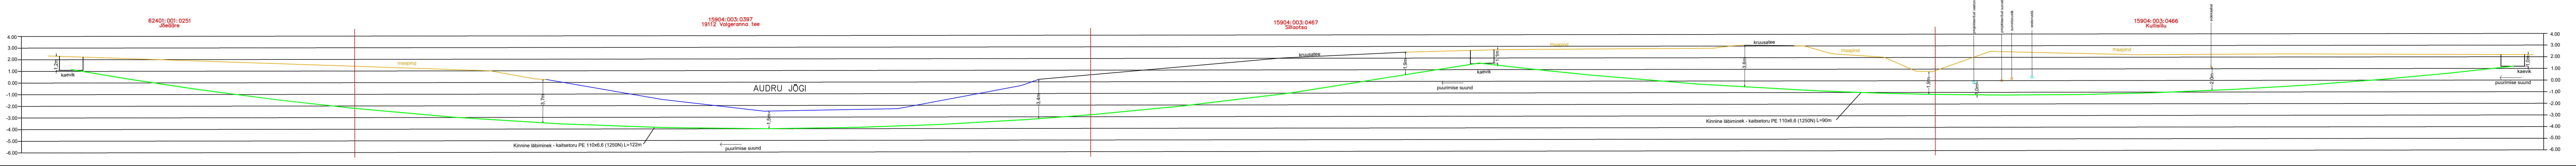

Lõige nr. 3 Ristumine Elu teega

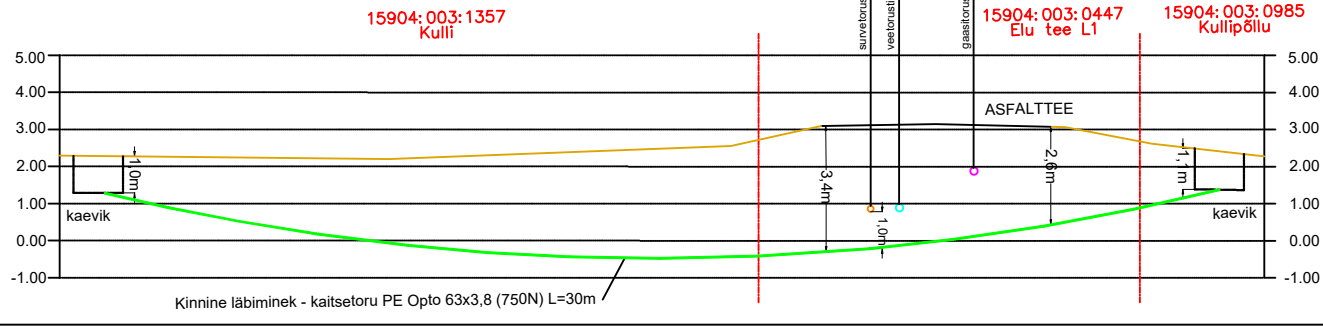

Projekt:	Pärnu maakond, Pärnu linn, Valgeranna küla, Lible kinnistu ja Papsaare küla, Kulli kinnistu mikrorustiku projekteerimine	Tellija:	ALG Liisingu AS	
Joonis:	PIKIPROFIIL	Töö nr:	25000802	
 AS Connecto Infra Registrikood: 10722319 Tulu tn 19, 11314 Tallinn tel: 606 3100 info@connecto.ee www.connecto.ee	Projekteeris:	Mari Kuusik	Joonise nr:	EN-6-01
	Kontrollis:	Mari Kuusik	Mõõtkava:	Leht Lehti
		Stadium:	TP 1 1	