

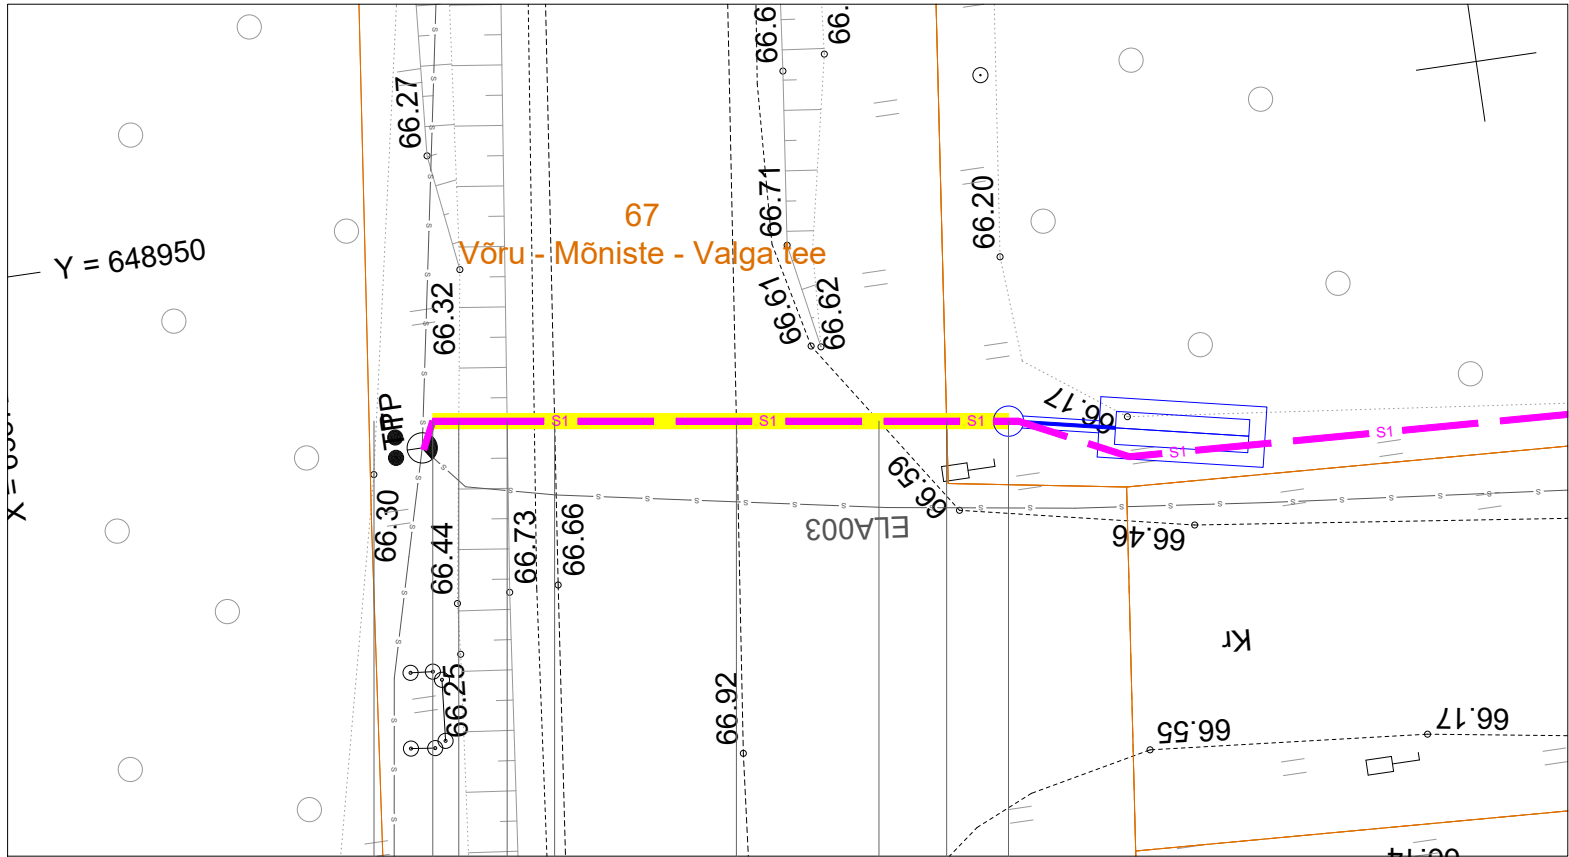


Suundpuurimine
67 Võru - Mõniste - Valga tee
45,940 km

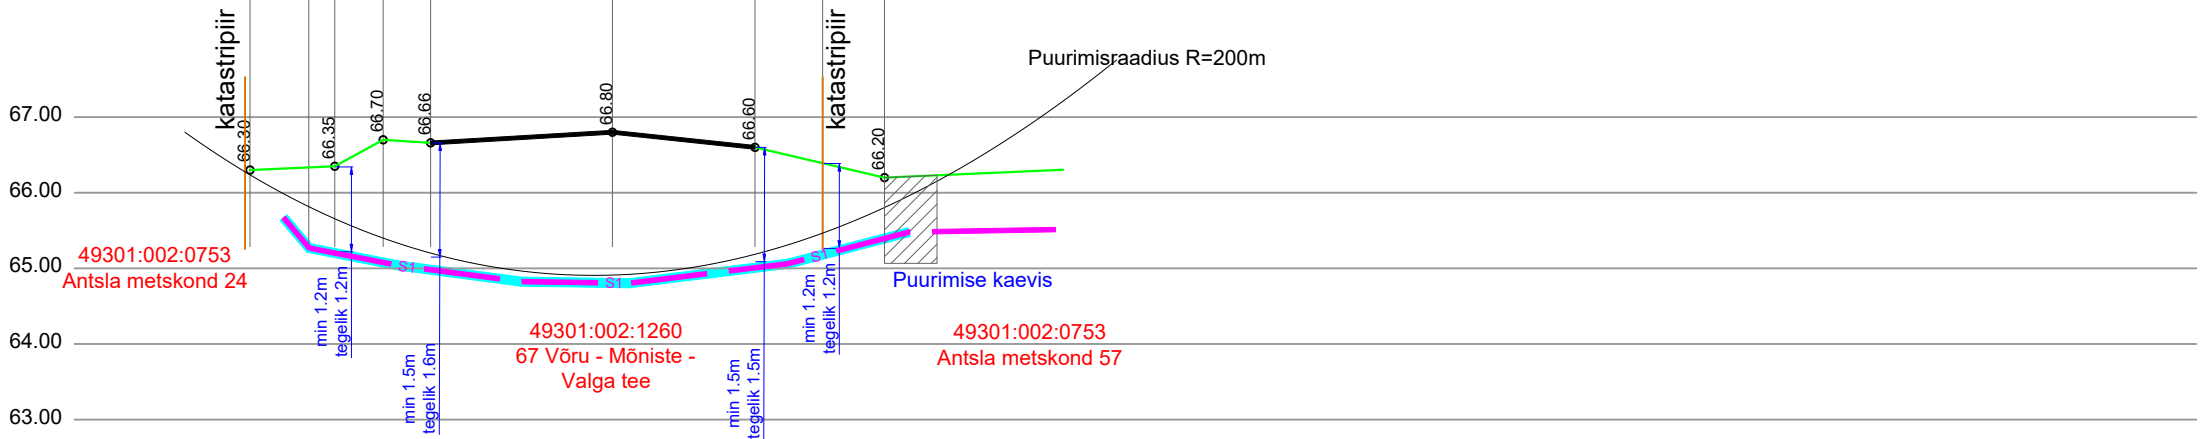

NB! Pikiprofiili joonise mõõtkava:
horisontaaltelg: 1:250
vertikaaltelg: 1:10


TINGMÄRGID

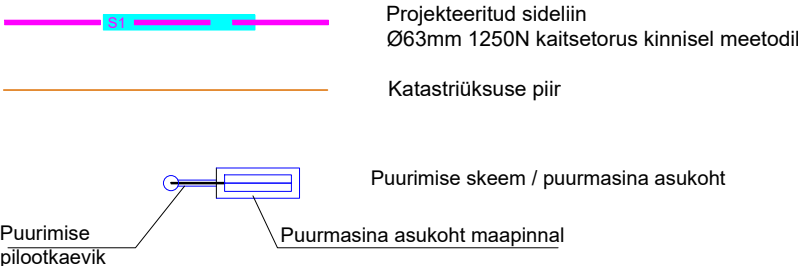

- Märkused:
- Projekti tellija: Eesti Andmesidevõrgu AS.
 - Tehnilised tingimused nr TT4402 (07.04.2025, ELASA).
 - Geodeetiline mõõdistus: Kirjanurk OÜ, töö nr 12861G (14-26 nov 2024).
 - Geodeetiline mõõdistus: Kirjanurk OÜ, töö nr 13448G (27 märts 2025).
 - Side tarbijakaablite täpne trass ja ühenduspunkt lepatakse kliendiga kokku enne ehituse algust.
 - Torude min. paigaldussügavus 0,9m, lõpptarbijate kinnistutel 0,7m.
 - Torude min. paigaldussügavus teede all 1,0m.
 - Torude paigaldussügavus Transpordiameti maal min. 1,2m, teekatte all min 1,5m ning kraavidega ristumisel min 1,0m.
 - Plaanil kujutatud tingimärgid viitavad objekti asukohale, kuid mitte nende tegelikele suurustele looduses.
 - Paigaldus- ja ehitustöödel juhinduda k.o. projektist, kehtivatest normidest ja eeskirjadest ning asjaomaste organisatsioonide kooskõlastamisel esitatud nõuetest.



Projekt				EST-MIIL-415 (Rõuge)				Tellija		Kagu Elekter OÜ				Töö nr		KWM240709	
 KAWERMOIS OÜ reg. nr. 12819490 kawermois@gmail.com Tel. 5330 5872 MTR reg.nr. TEL002628				Joonis				Pikiprofiil T67 45,940km				Joonise nr				EN-4-02	
				Aadress				Saru küla				Versioon		v01			
				Rõuge vald, Võru maakond				Mõõtkava		1:250/A3							
								Stadium		TP							
								Keel		Leht		Lehti					
Projekteeris				T. Drenkhan				12.05.2025		53305872		EST		1		2	
Kontrollis				T. Drenkhan				13.05.2025		53305872							

Suundpuurimine
25196 Mehka - Saru tee
3,094 km

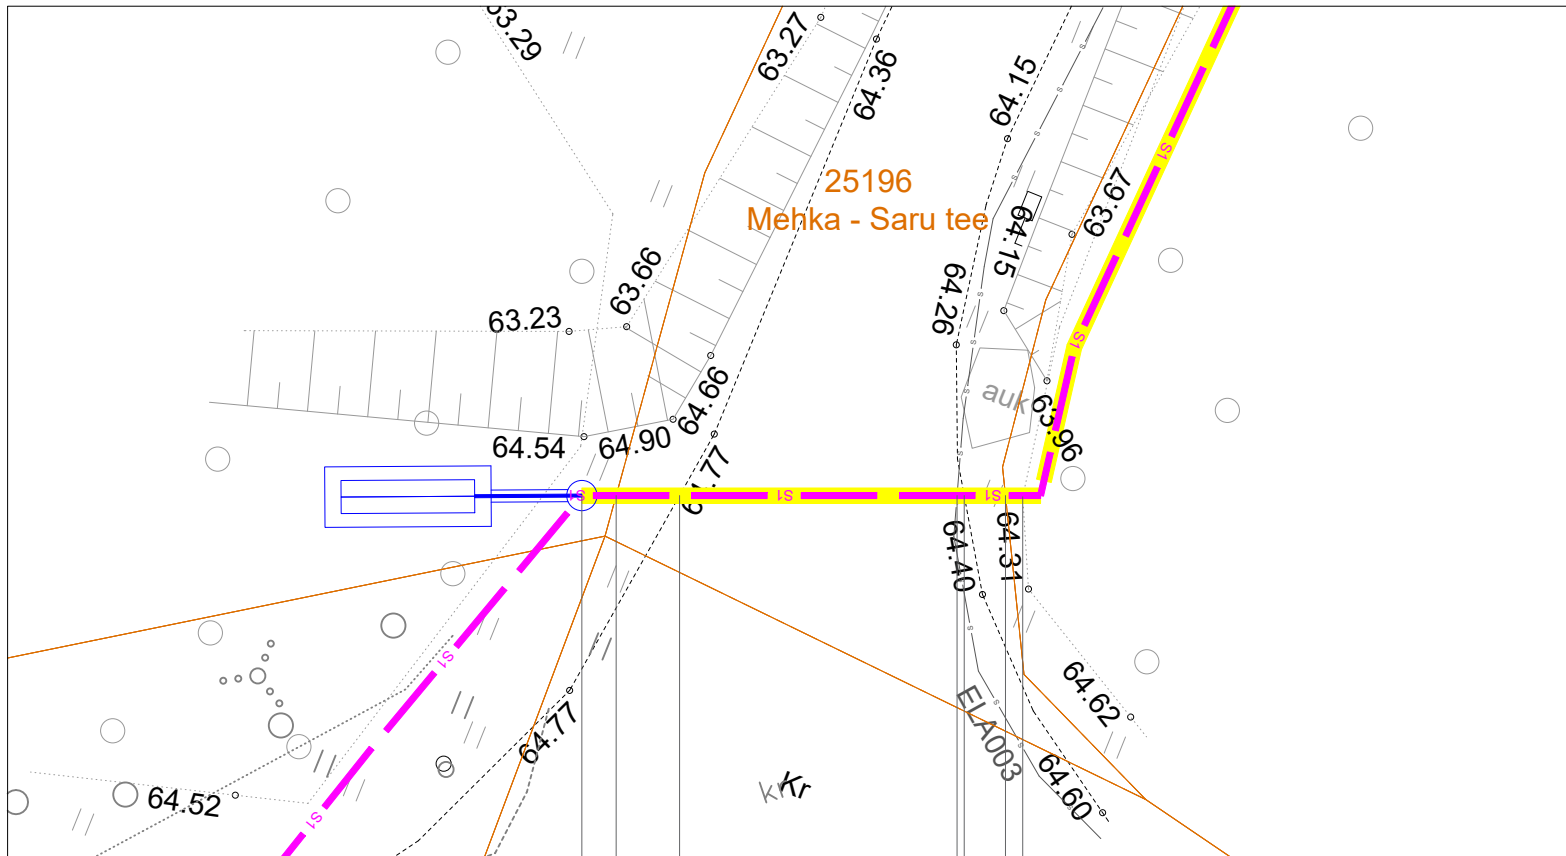

NB! Pikiprofiili joonise mõõtkava:
horisontaaltelg: 1:250
vertikaaltelg: 1:10

TINGMÄRGID

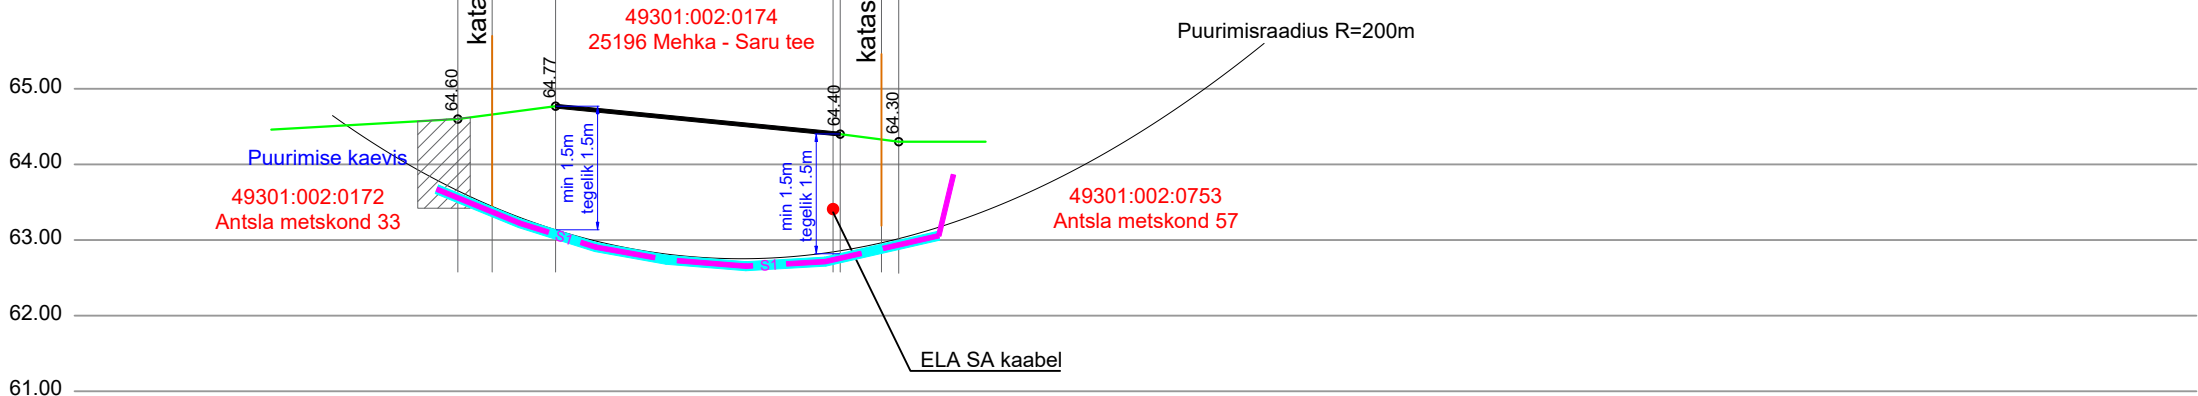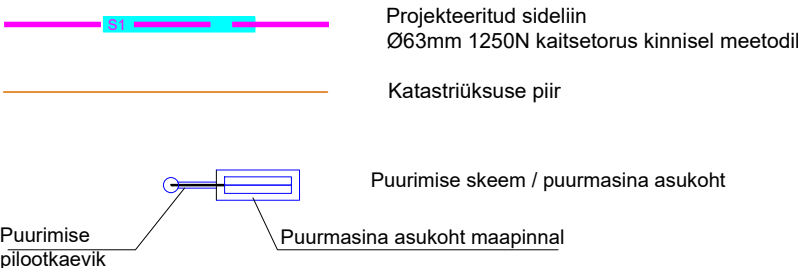

- Märkused:
- Projekti tellija: Eesti Andmesidevõrgu AS.
 - Tehnilised tingimused nr TT4402 (07.04.2025, ELASA).
 - Geodeetiline mõõdistus: Kirjanurk OÜ, töö nr 12861G (14-26 nov 2024).
 - Geodeetiline mõõdistus: Kirjanurk OÜ, töö nr 13448G (27 märts 2025).
 - Side tarbijakaablite täpne trass ja ühenduspunkt lepatakse kliendiga kokku enne ehituse algust.
 - Torude min. paigaldussügavus 0,9m, lõpptarbiija kinnistutel 0,7m.
 - Torude min. paigaldussügavus teede all 1,0m.
 - Torude paigaldussügavus Transpordiameti maal min. 1,2m, teekatte all min 1,5m ning kraavidega ristumisel min 1,0m.
 - Plaanil kujutatud tingmärgid viitavad objekti asukohale, kuid mitte nende tegelikele suurustele looduses.
 - Paigaldus- ja ehitustöödel juhinduda k.o. projektist, kehtivatest normidest ja eeskirjadest ning asjaomaste organisatsioonide kooskõlastamisel esitatud nõuetest.

Projekt				EST-MIIL-415 (Rõuge)				Tellija		Kagu Elekter OÜ				Töö nr		KWM240709	
 KAWERMOIS OÜ reg. nr. 12819490 kawermois@gmail.com Tel. 5330 5872 MTR reg.nr. TEL002628				Joonis				Pikiprofiil T67 45,940km				Joonise nr				EN-4-02	
				Aadress				Saru küla				Versioon		v01			
				Rõuge vald, Võru maakond				Mõõtkava		1:250/A3							
								Stadium		TP							
								Keel		Leht		Lehti					
Projekteeris				T. Drenkhan		12.05.2025		53305872		EST		1		2			
Kontrollis				T. Drenkhan		13.05.2025		53305872									