


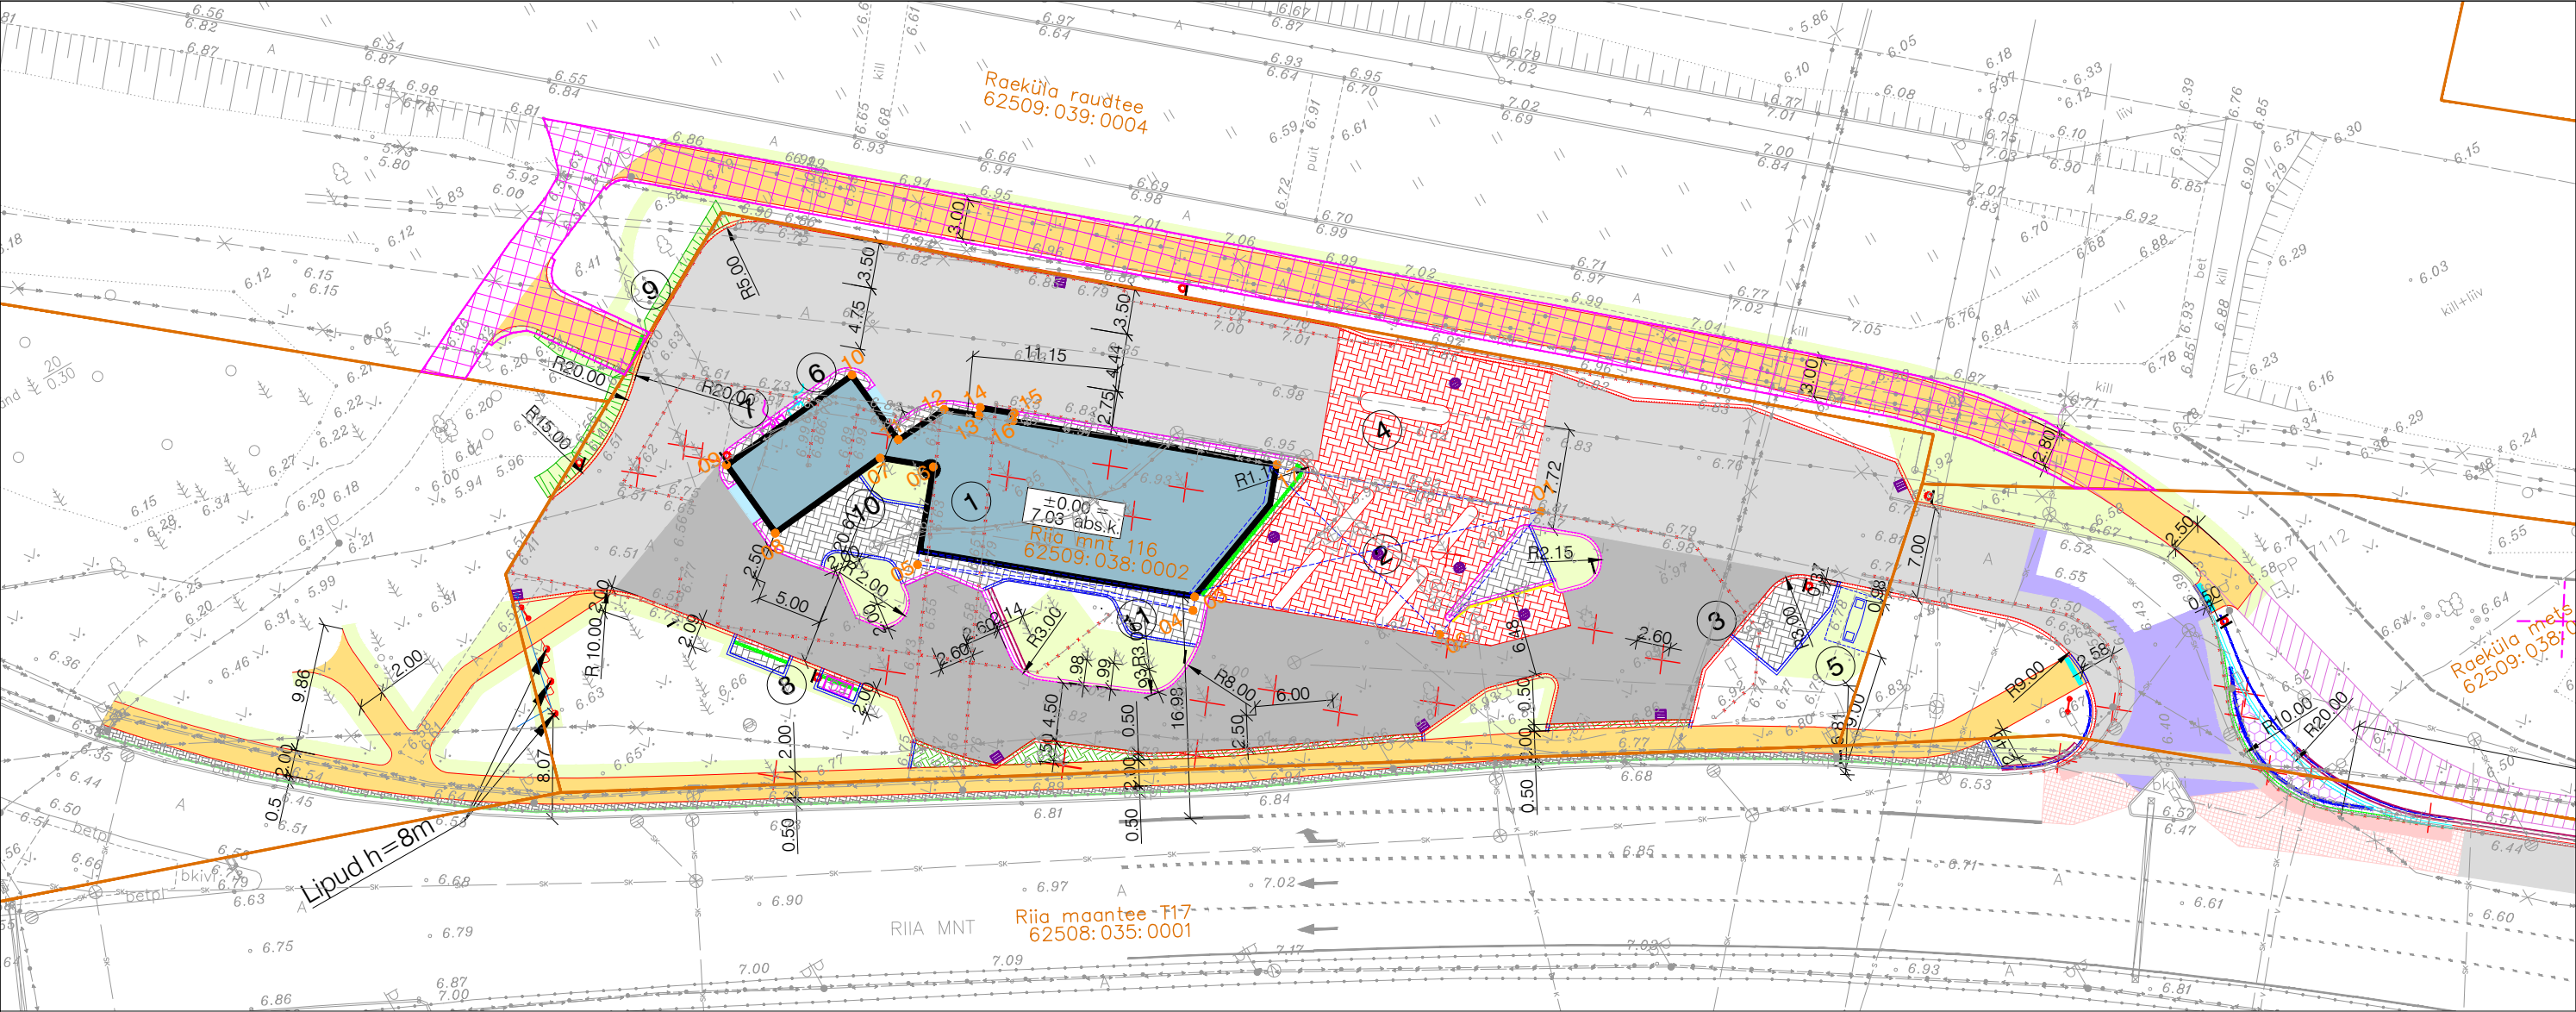

Isikliku kasutusõiguse seadmise plaan

Kinnistu nimi: Raeküla raudtee
Maaomanik: Edela Elektriraudtee AS
Katastriüksuse nr: 62509:039:0004
Kasutusala: kõnnitee
Kasutusala pindala: 540 m2

Projekt: Olerex teenindusjaam teed ja tehnovõrgud
Projekti nr: 17055
Möötkava: 1:500
Tellija: Aqua Marina AS
Projekteerija: K-Projekt AS

PROJ. TINGMÄRGID

	Kinnistu piir
	Projekteeritud hoone 1. korruse välisseinte gabariit (Weidenberg OÜ töö nr 2017-16)
	Projekteeritud kõnnitee ab-katend Tüüp 1
	Kõnnitee kasutusõiguse ala
	Projekteeritud sõidutee ab-katend Tüüp 1
	Projekteeritud sõidutee ab-katend Tüüp 2
	Projekteeritud sõidutee ab-katend Tüüp 3
	Projekteeritud sõidutee ab-ülekate Tüüp 1
	Projekteeritud sõidutee ab-ülekate Tüüp 2
	Projekteeritud tsementbetoonkatend

	Projekteeritud haljasalade murukate
	Projekteeritud tee servajooned
	Projekteeritud kõnnitee äärekivi 80x200 (h=0 cm)
	Projekteeritud sõidutee äärekivi 150x300 (h=2 cm)
	Projekteeritud sõidutee graniitäärekivi 150x300 (h=4 cm)
	Projekteeritud sõidutee äärekivi 150x300 (h=8 cm)
	Projekteeritud sõidutee äärekivi 150x300 (h=10 cm)
	Projekteeritud sõidutee äärekivi 150x300 (h=12 cm)
	Projekteeritud betoonplaatidest murukaitseriba (2 rida 30 x 30 cm plaate)