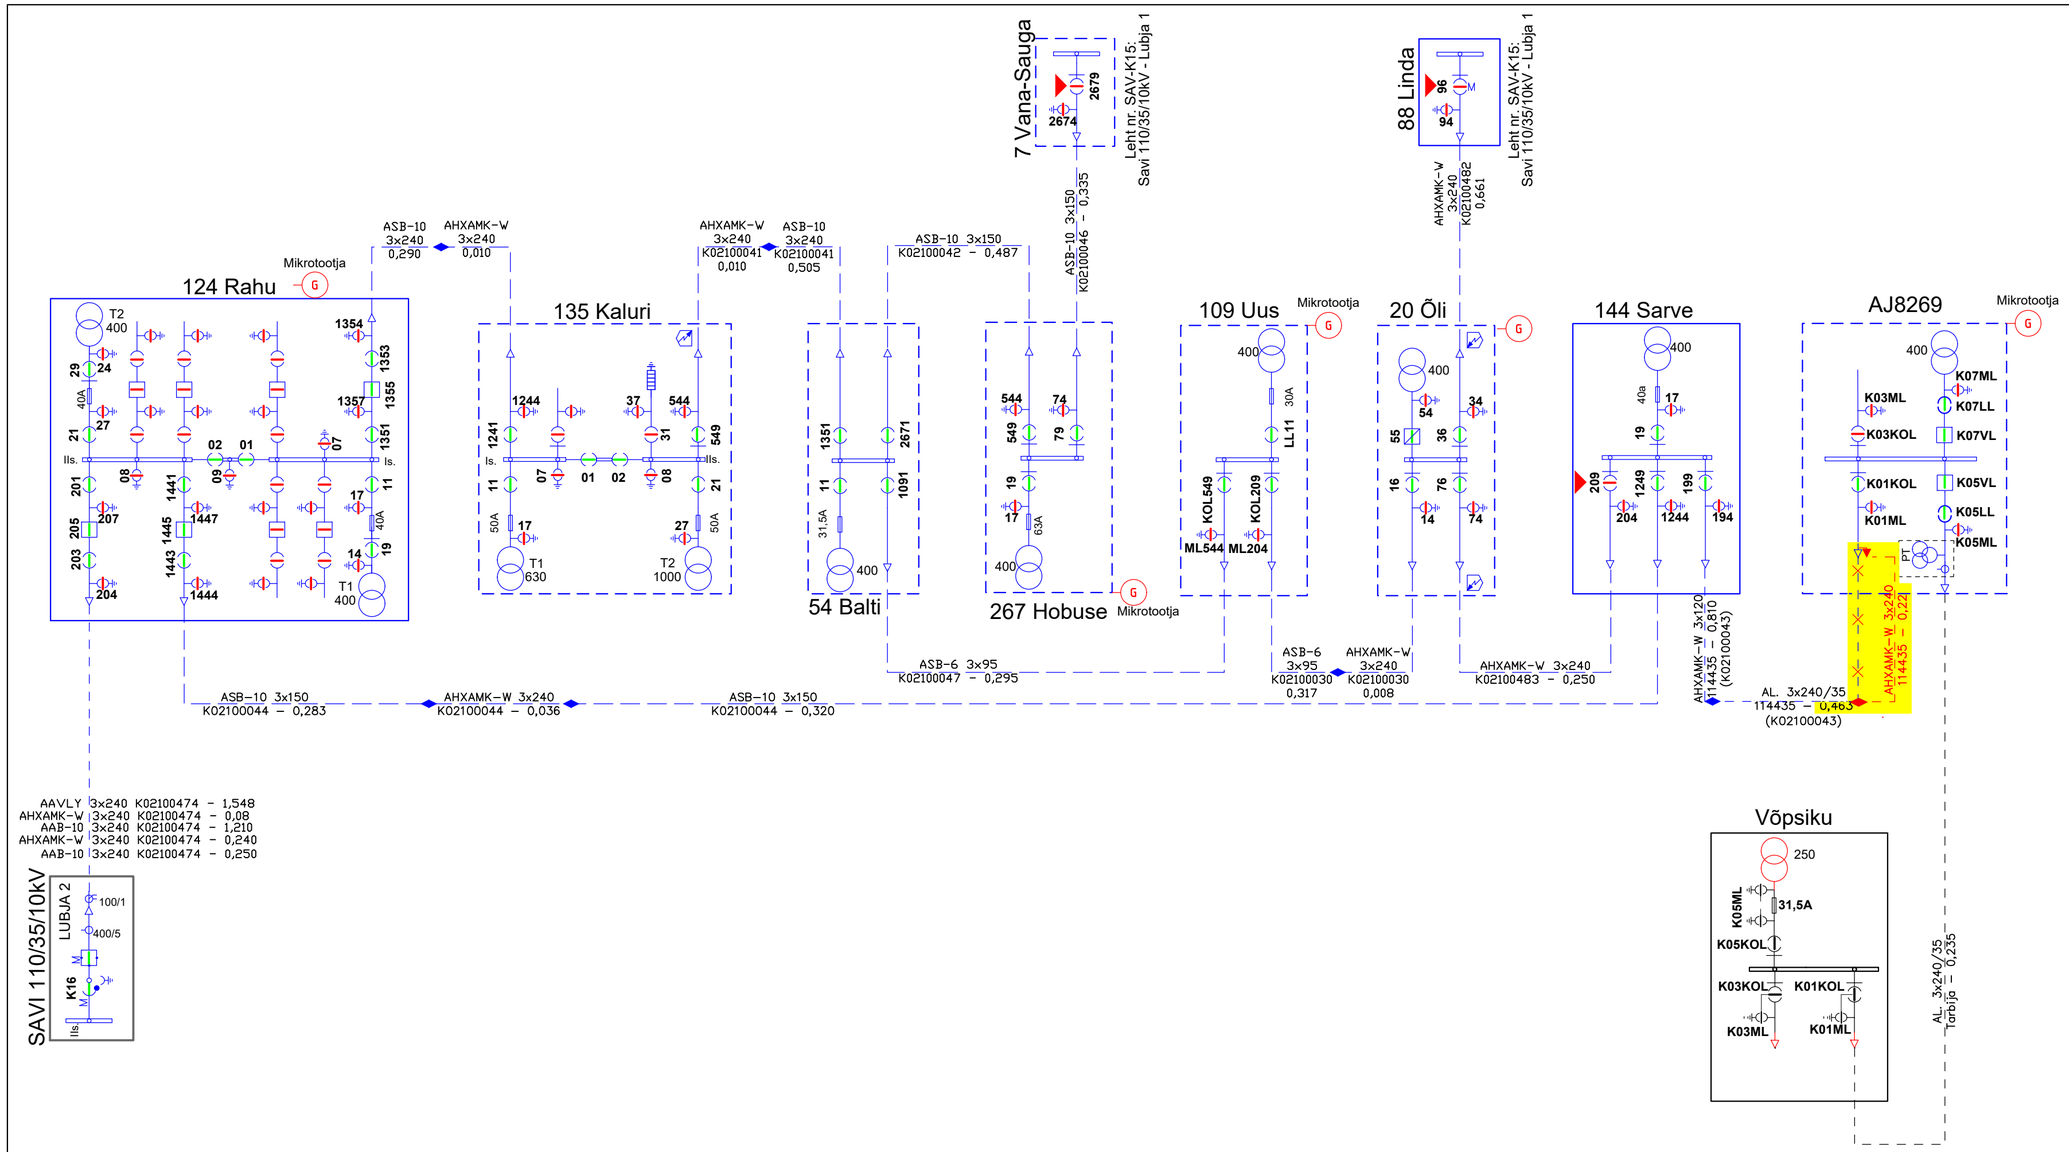

EPP-852353-1, Õli AJ mikrotootja

Teostas: Mari-Liis Valk		**Nimetus:** Savi 110/35/10kV - Lubja 2	**Skeemilehe nr:** SAV-K16
Käidukorraldaja(-d): Ivar Viita			
elektrilevi		**Käidupiirkonna nimi(-ed):** Pärnu linna	**Kuupäev:** 20.03.2023

Töö nimi: Riigitee nr 19125 Lennujaama tee km0,00–3,008 keskpinge elektrivõrgu ümberehitus			Tellija: Transpordiamet
Joonise nimi: Skeemiparandus AJ8269–Sarve AJ	Töö nr.: TR1938		Joon. nr.: 1 / Mõõtkava
Objekti asukoht: Saugametsa tee, Pärnu linn, Pärnu maakond	Projekteeris: Anti Kookmaa		1 / 3
Kagu Elekter OÜ Reg. kood 11632588 Kivi tn 24 Võru Tel/fax 78 28015 GSM 53 040150	Kontrollis: Karmo Kase		Staadium: TPR / Muutus:
			Kuupäev: 04.07.2023