


Isikliku kasutusõiguse asendiplaan  
Kinnistu nimi: Parmu tänav T6 (reg.nr 24636950)  
Katastritunnus: 62401:001:2717  
Asukoht: Pärnu maakond, Pärnu linn  
Hepta Group Enery OÜ töö nr 23719

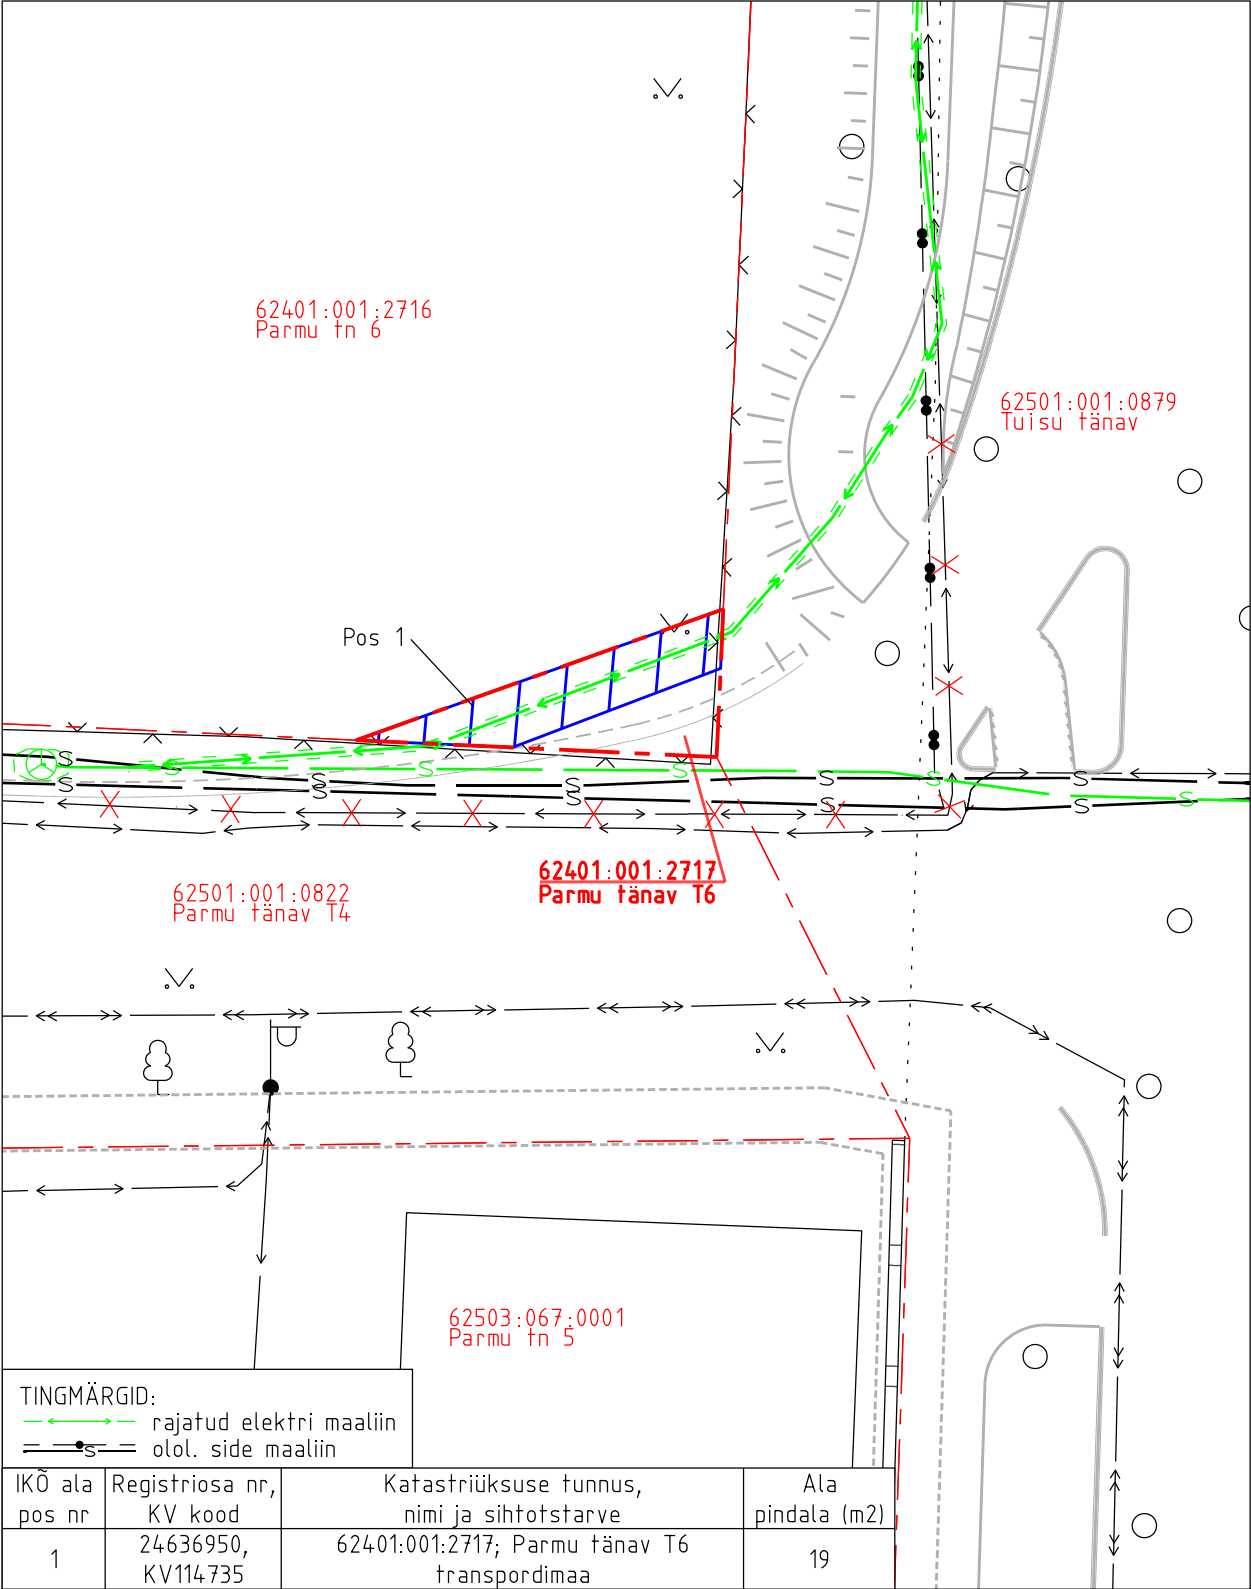

- Isikliku kasutusõiguse pindala kokku ligikaudu 19 m<sup>2</sup>
- Koormatava katastriüksuse piir
- Katastriüksuste piirid (väljavõte 21.08.2024)

Plaan 14-1  
M 1:250

Koostaja:  
OÜ Kirjanurk