


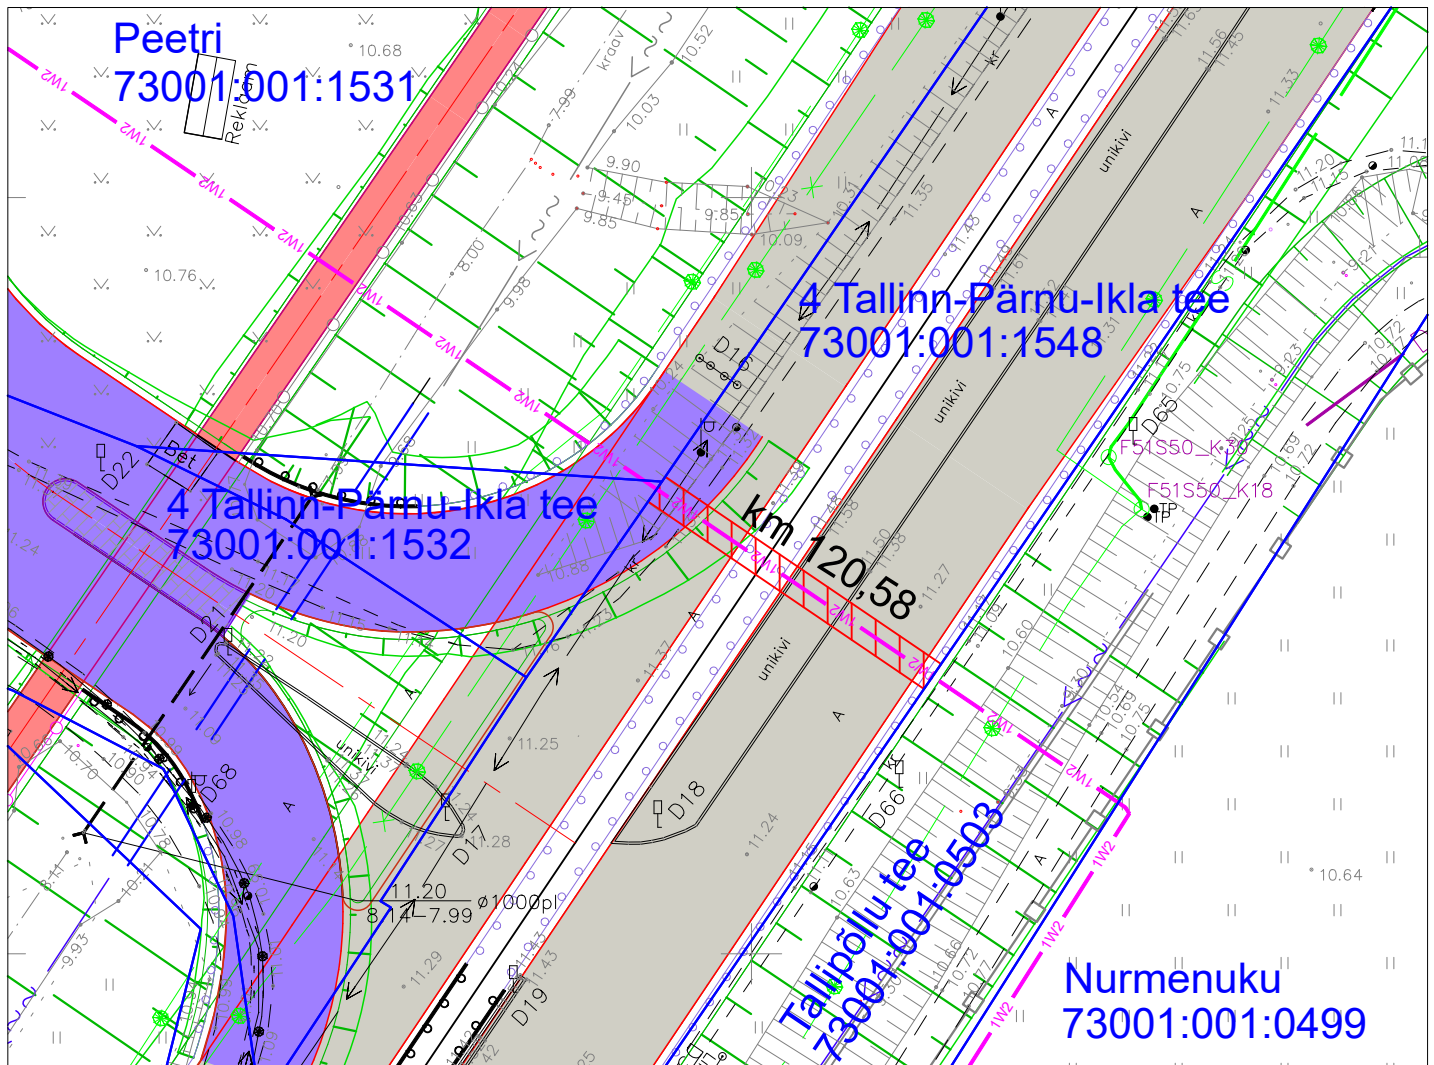


Isikliku kasutusõiguse ala plaan
4 Tallinn-Pärnu-Ikla tee, tunnus 73001:001:0154, registriosa nr 8068550
M 1:500



-  Kasutusõiguse ala ca 44 m²
-  Katastriüksuse piir
-  Projekteeritud 10 kV maakaabel

Leonhard Weiss OÜ

Tööprojekt nr LR8668

Peetri kinnistu laadimistaristu elektriliitumine
Nurme küla Tori vald Pärnu maakond