
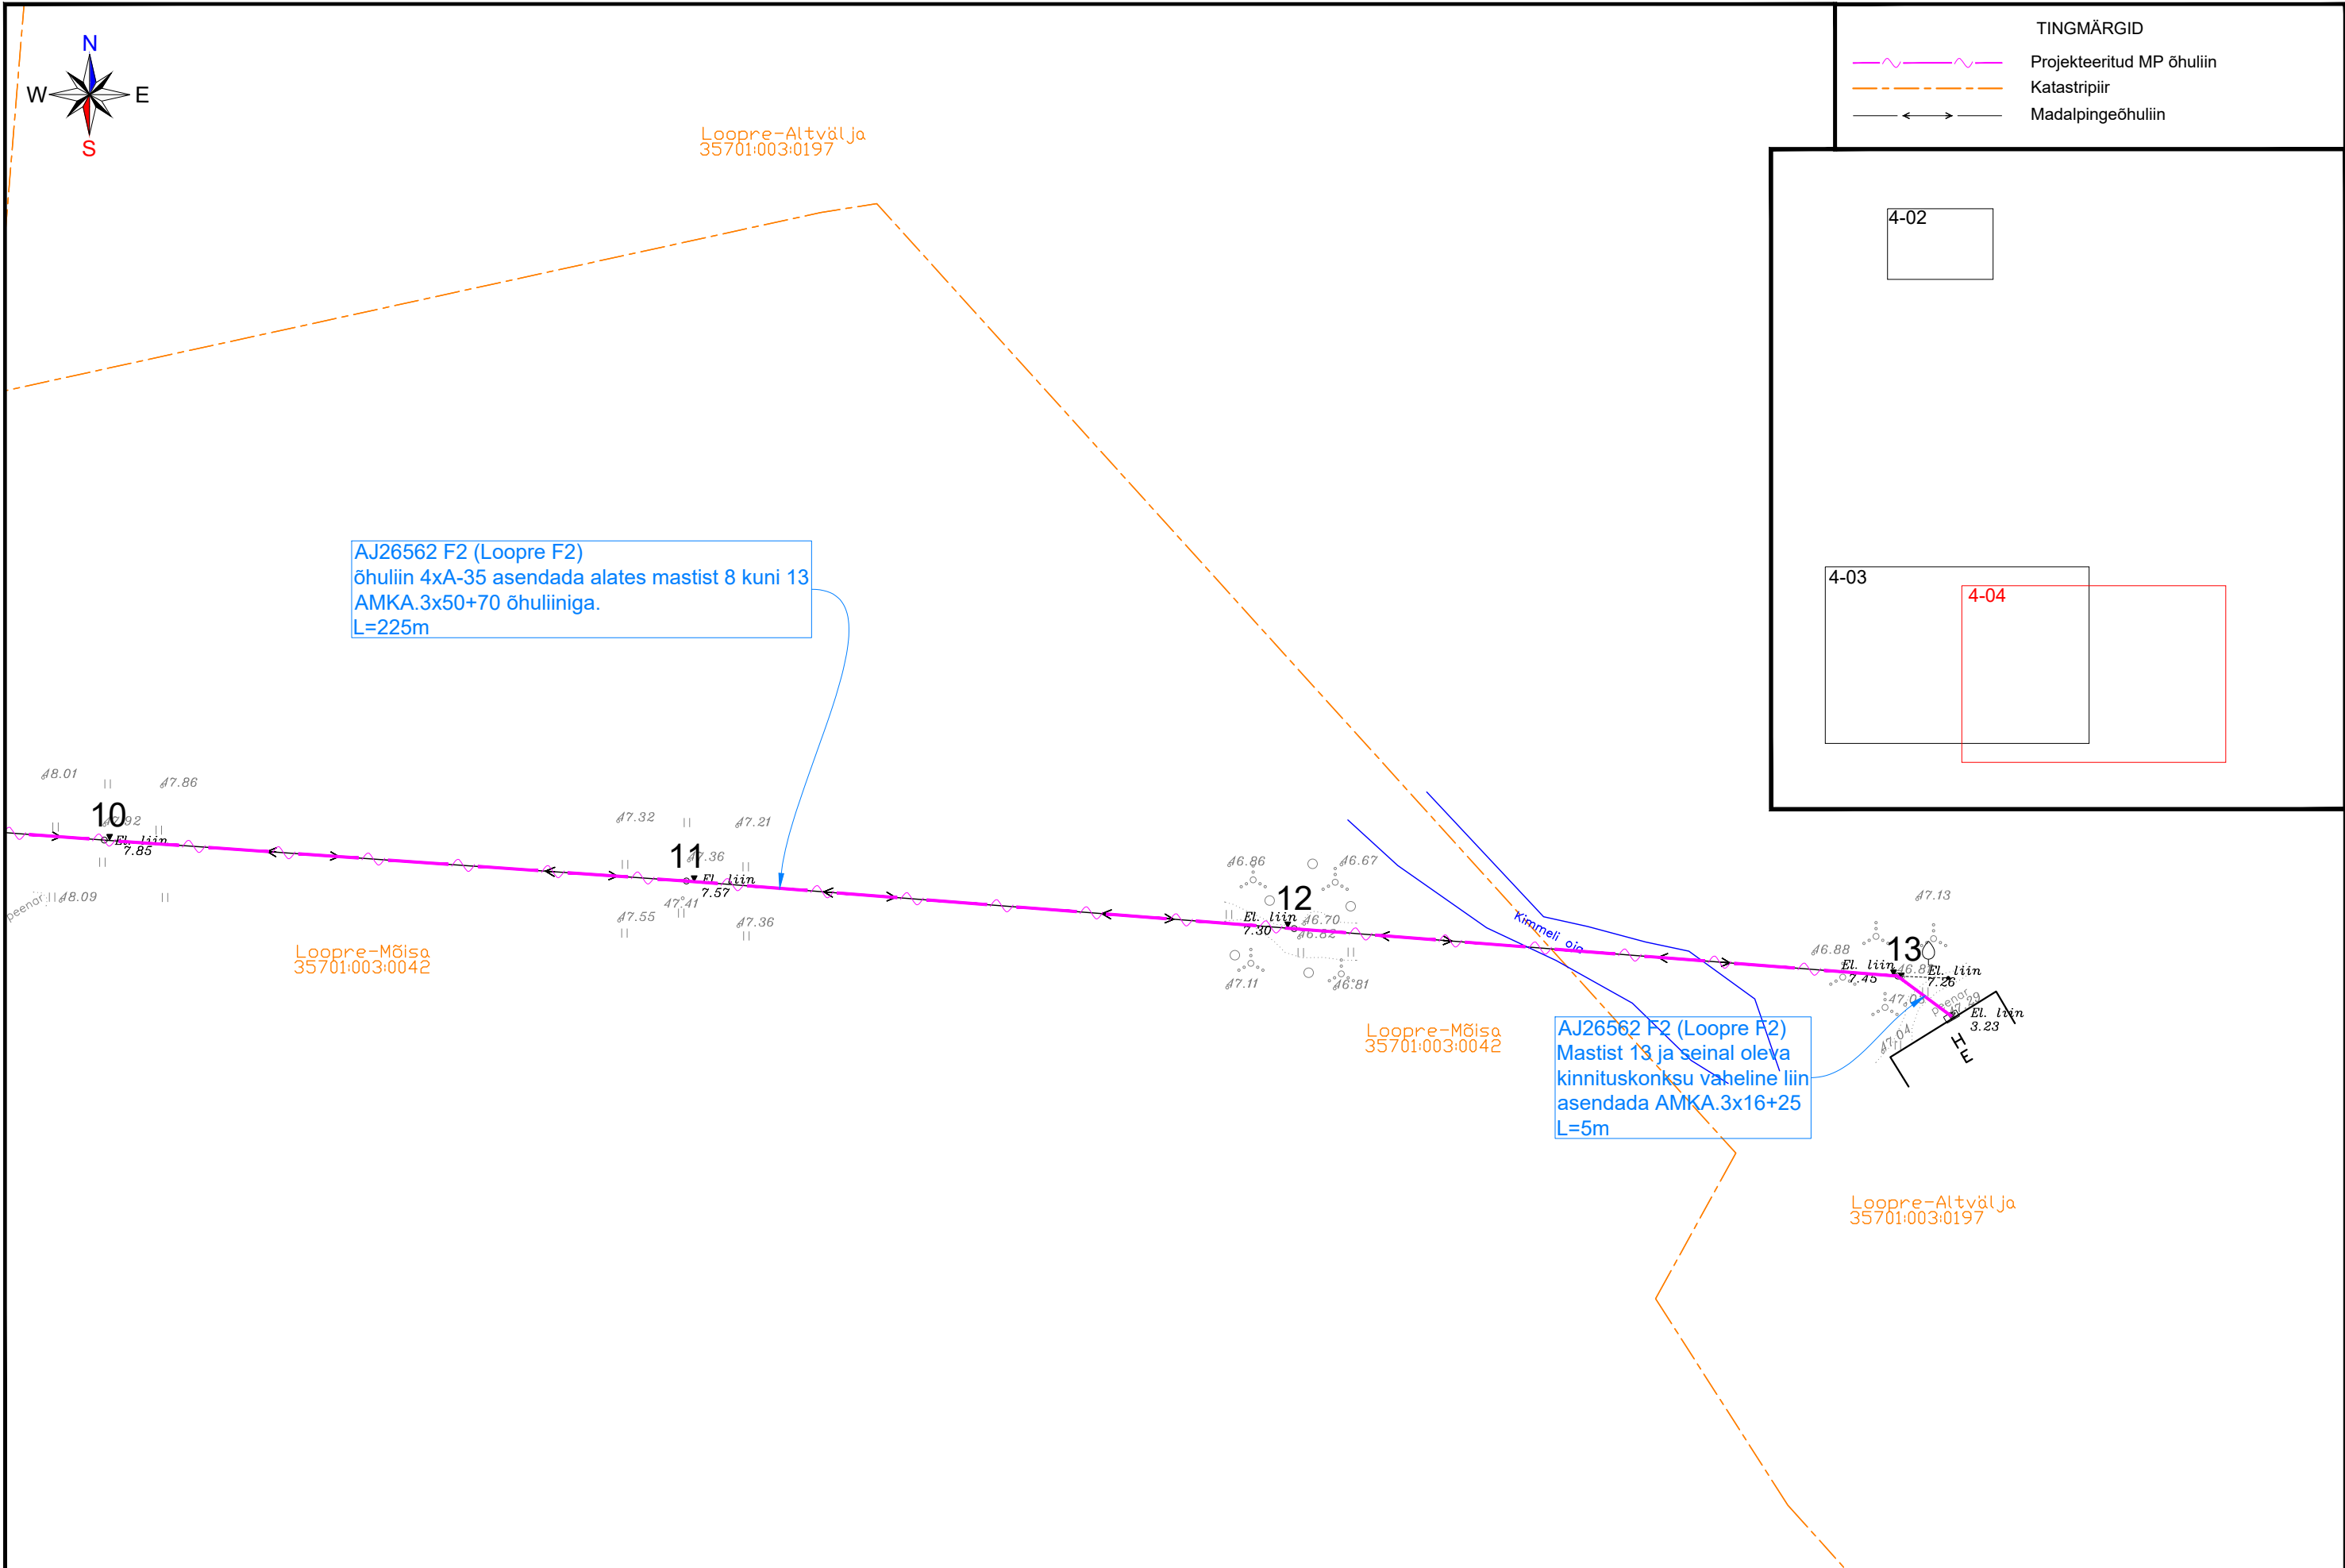



Tellija ELEKTRILEVI OÜ 10135 TALLINN Veskiposti 2	Projekteeris	Sander Tiismaa		01.09.2025	5860 8691	 <div>ELEKTRILEVI OÜ 10135 TALLINN Veskiposti 2 elektrilevi@elektrilevi.ee Tel. +372 715 4230 Registrikood 11050857 TEL000343</div>	Projekt	Loopre:(Võhma) fiidri F2 rikete vähendamine, Loopre küla, Põhja-Sakala vald, Viljandi maakond	Joonise nr IP7710-TP-EL-4-03	Staadium	Tööprojekt	
	Kontrollis						Joonis	Loopre:(Võhma) F2 asendiplaan	Nimetus Asendiplaan	Möötkava	M 1 : 500	
	Projektijuht								Keel EST	Leht 1	Lehti 1	



Tellija ELEKTRILEVI OÜ 10135 TALLINN Veskiposti 2	Projekteeris	Sander Tiismaa		01.09.2025	5860 8691	 ELEKTRILEVI OÜ 10135 TALLINN Veskiposti 2 elektrilevi@elektrilevi.ee Tel. +372 715 4230 Registrikood 11050857 TEL000343	Projekt	Loopre:(Võhma) fildri F2 rikete vähendamine, Loopre küla, Põhja-Sakala vald, Viljandi maakond			Joonise nr IP7710-TP-EL-4-04	Staadium	Tööprojekt	
	Kontrollis						Joonis	Loopre:(Võhma) F2 asendiplaan			Nimetus Asendiplaan	Möötkava	M 1 : 500	
	Projektijuht											Keel EST	Leht 1	Leht 1